


Byggingafultrúi Hafnarfjarðar
Móttekið þann
04 OCT 2013

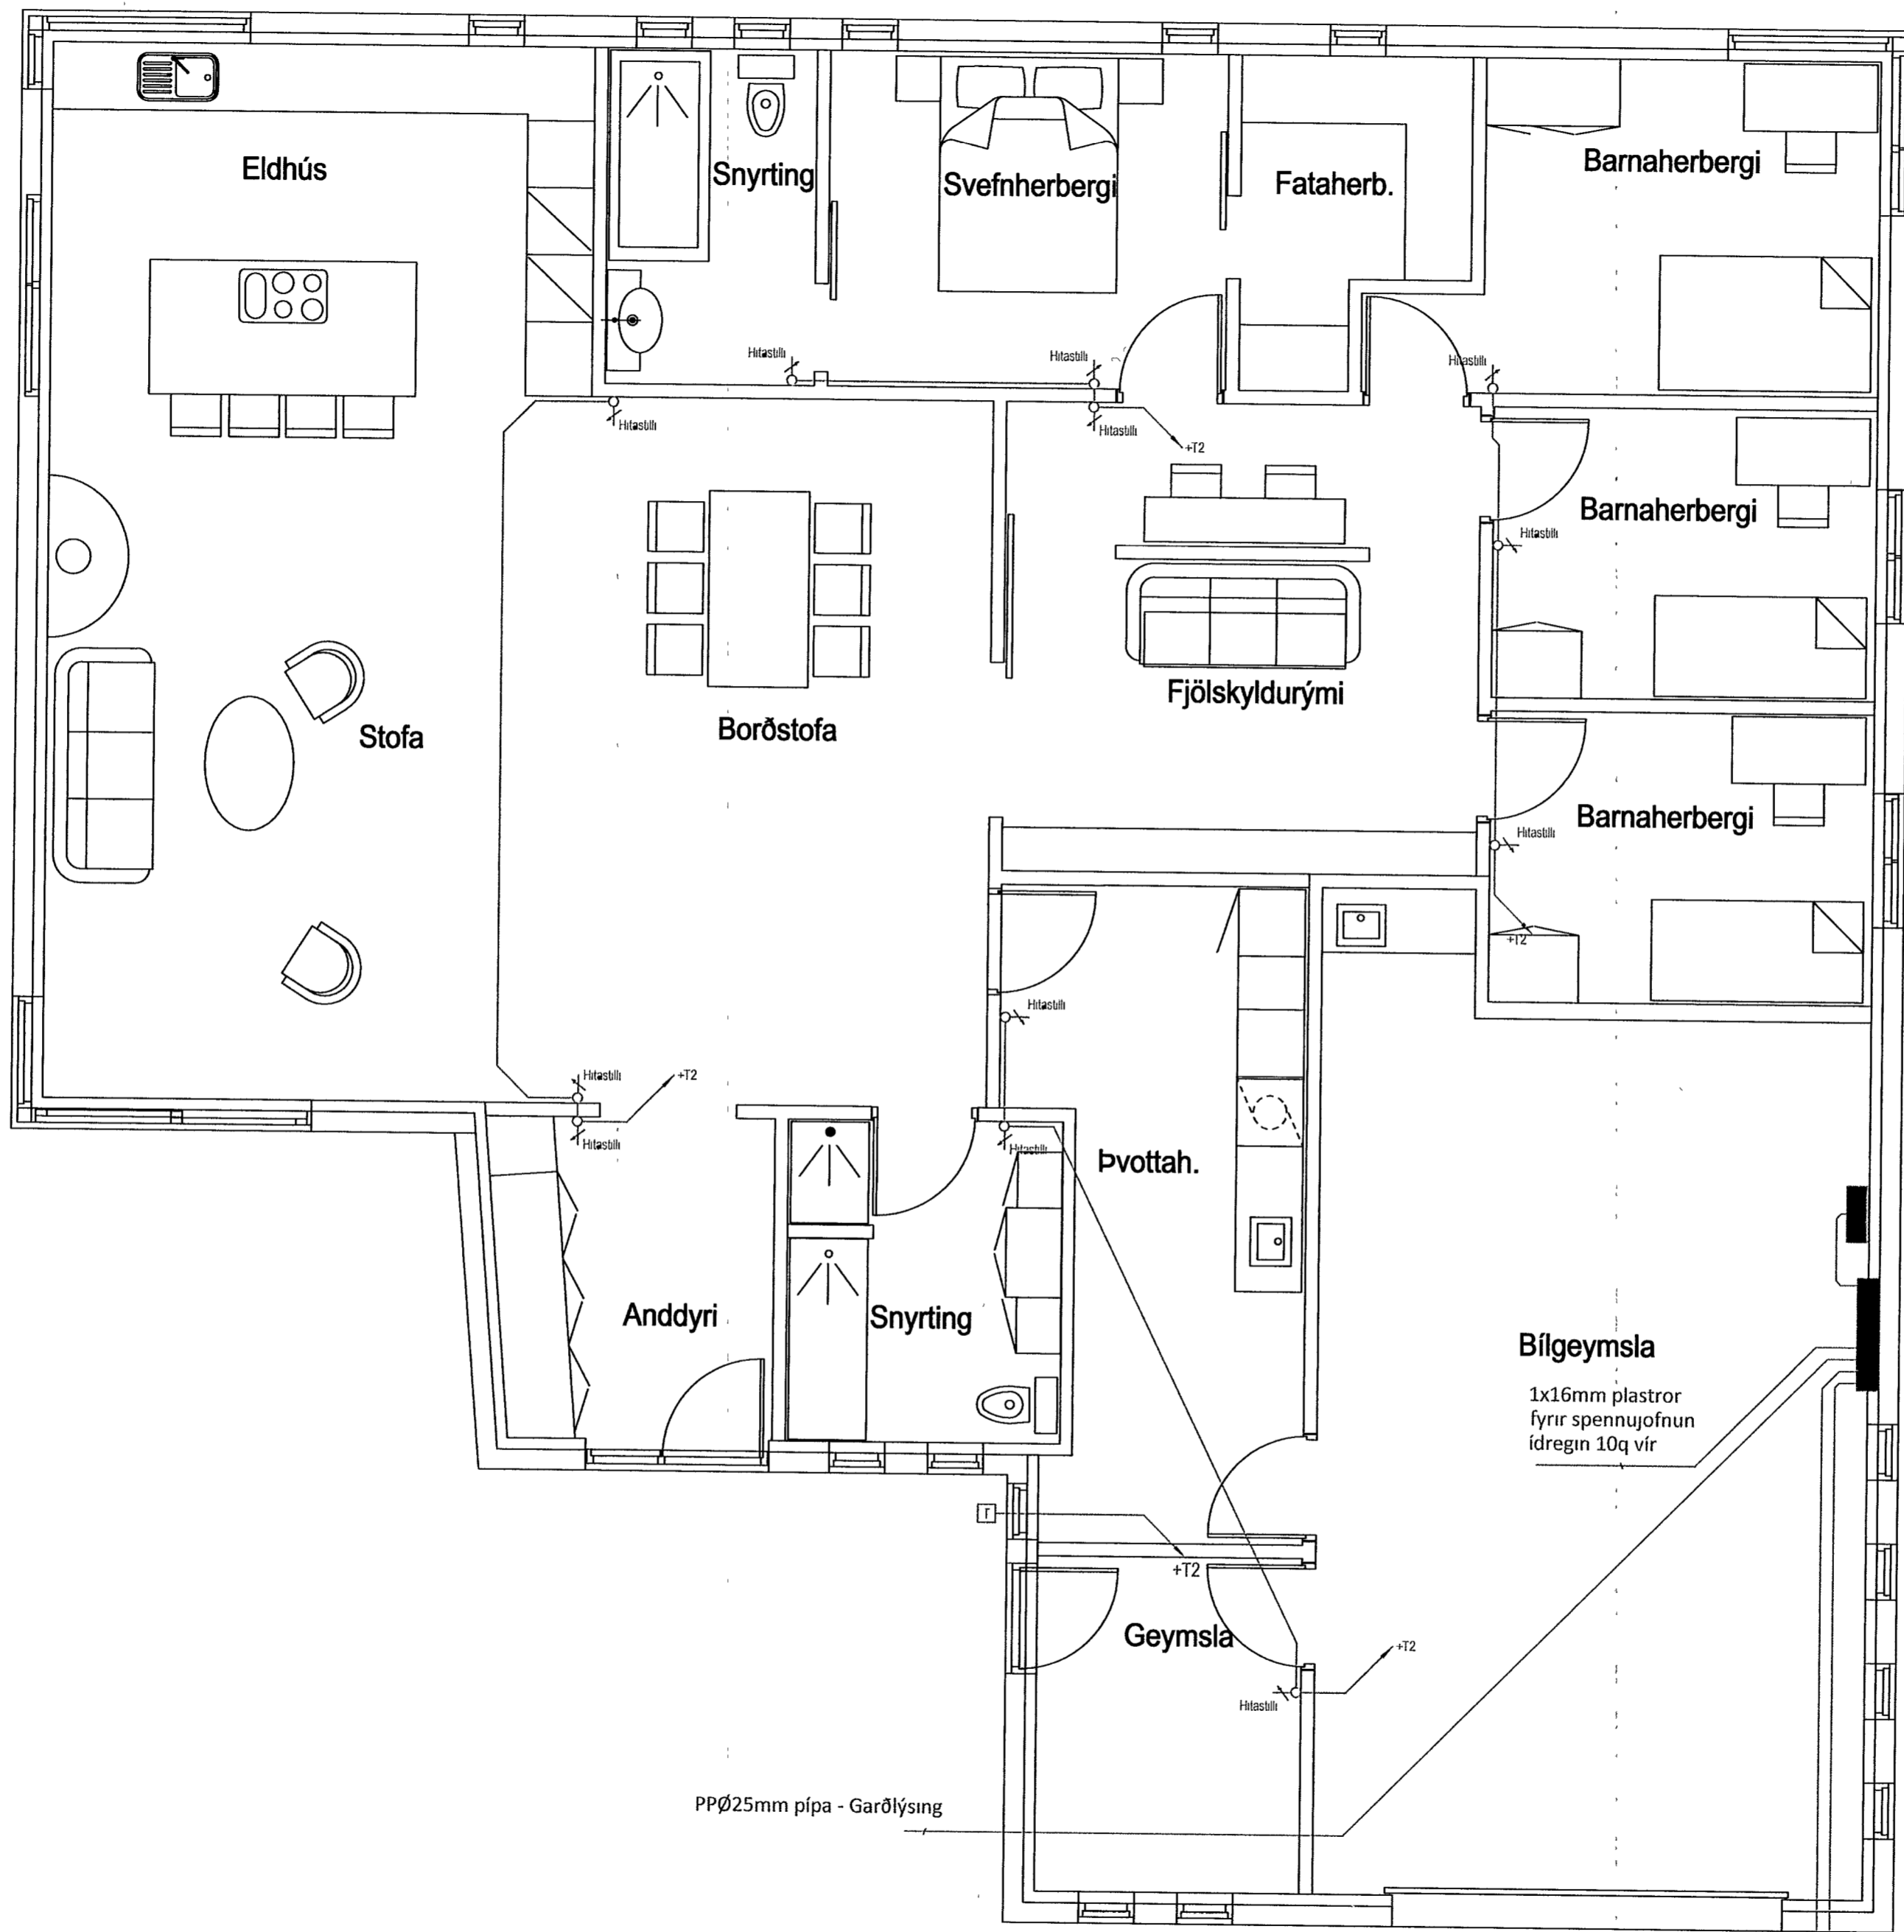

Golfhitakista T2
Sláðselyst nanar
skv lagnatekningu

Greinatafa T1
Tvískipt með holf
fyrir smáspennu

Bílgeymsla
1x16mm plastror
fyrir spennujöfnun
í dregin 10q vir

PPØ25mm pípa - Garðlýsing

PPØ50mm pípa - Símanntak
Pípa náí út fyrir lóðarmork

PPØ50mm pípa - Rafmagnsinntak
Pípa náí út fyrir lóðarmork

Háttmáð
Ragnar Vilhjálmsson

Yfirfand
Kinnunn Einarður Guðnason

Sámp
Kennit
Þorsteinn E. Guðnason 1901982207
Aðalhönnuður

BR-nr	Dagsetning	Skýring
A	13.08.2013	SKMár og hitastíli tekið

Kvistavellir 1
221 Hafnarfirði

Stofnar og hitastíli
1 hæð
Mkv 1 50