
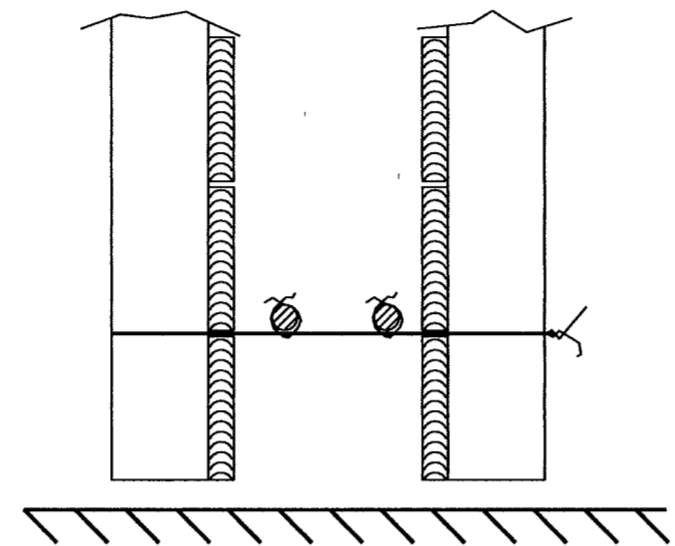



GRUNNMYND SÖKKULVEGGJA

TENGJA SKAL SAMAN TVÖ NEDSTU JÁRNIN Í SÖKKULVEGGJUM ALLAN ÚTHRINGINN OG AÐ UPPTAKI Í TENGIBOX.

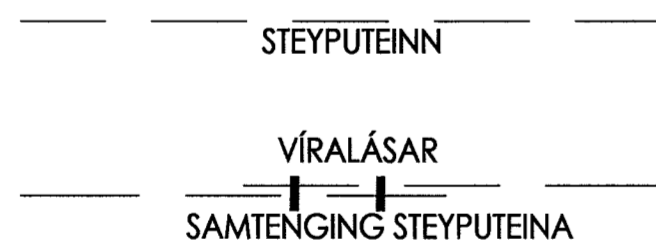


SNIÐ A-A Í SÖKKULVEGG

SÝND ERU 2 NEDSTU STEYPUSTYRKARJÁRN Í STEYPUMÓTI OFAN Á NEDSTU MÓTAVÍRUM.

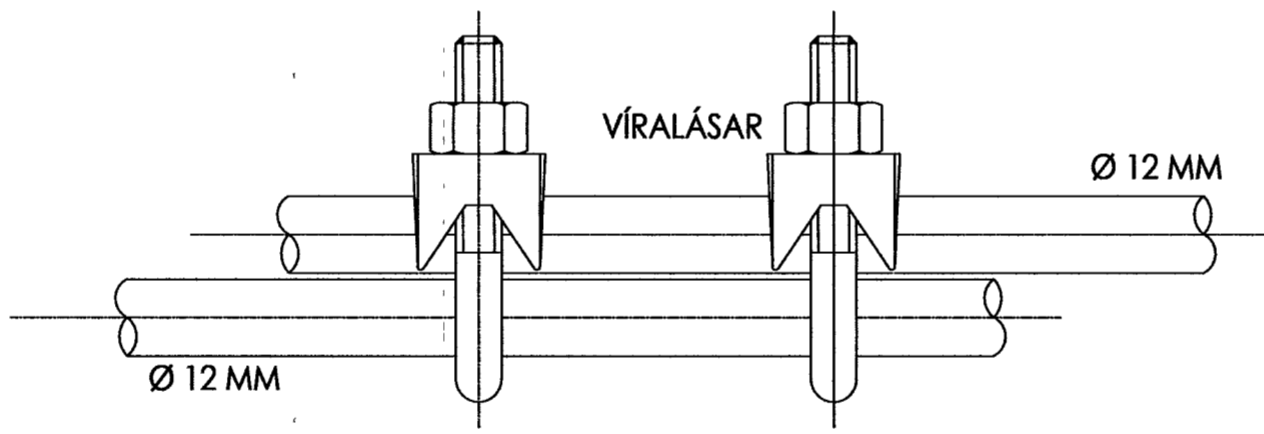


SAMTENGING STEYPUVEINA

SETJA SKAL TVÖ VÍRALÁSA Á HVER SAMSEYTI.

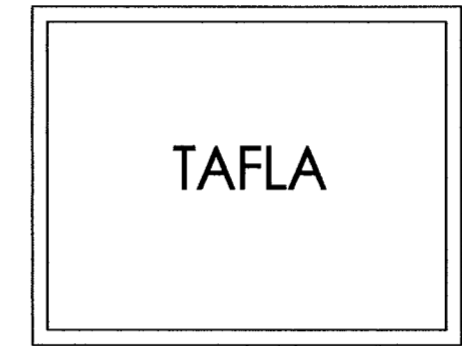

TAFLA

10°
KOPARVÍR Í PÍPU TENGIST PE-SKINNU Í TÖFLU.
KOPARVÍR Í PÍPU TENGIST PEN-SKINNU Í TÖFLU.
TENGIBOX FYRIR SÖKKULSKAUT SKAL ÁVALLT VERA SÝNILEGT OG AÐGENGILEGT. STAÐSETT SAMKVÆMT TEIKNINGU.

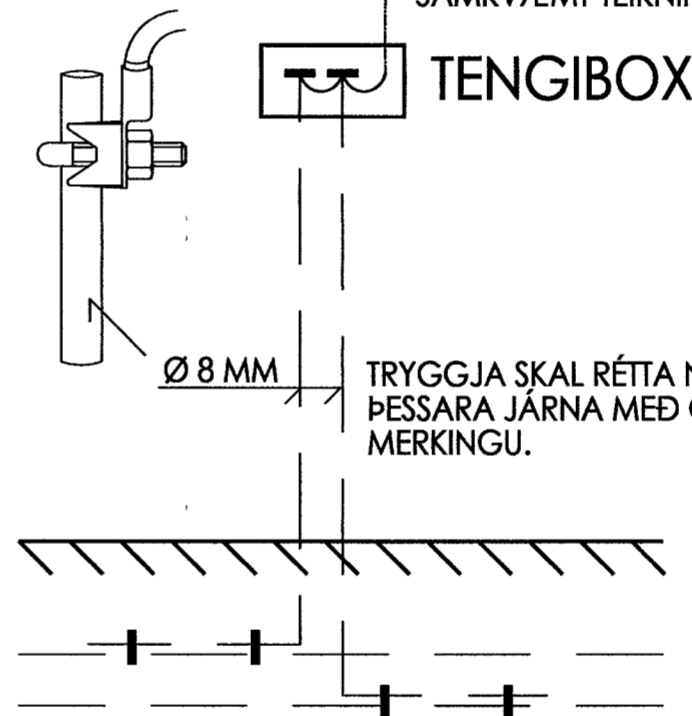

TENGIBOX

SNIÐ Í TÖFLUVEGG

Hann-ó
Ragnar Vilhjálmsson
Yfirland
Kerstin Erlendur Guðnason
Samp
hannit
[Signature] 1904483209
Aðilbunnður

BR-nr	Dagsetning	Sýring
A	13.06.2013	Sökkulskaut.e4.nu0

Kvistavellir 1
221 Hafnarfirði
Sökkulskaut skýringar
1 hæð
Mkv 1 -