




Ásýnd - Suður  
mkv. 1:50

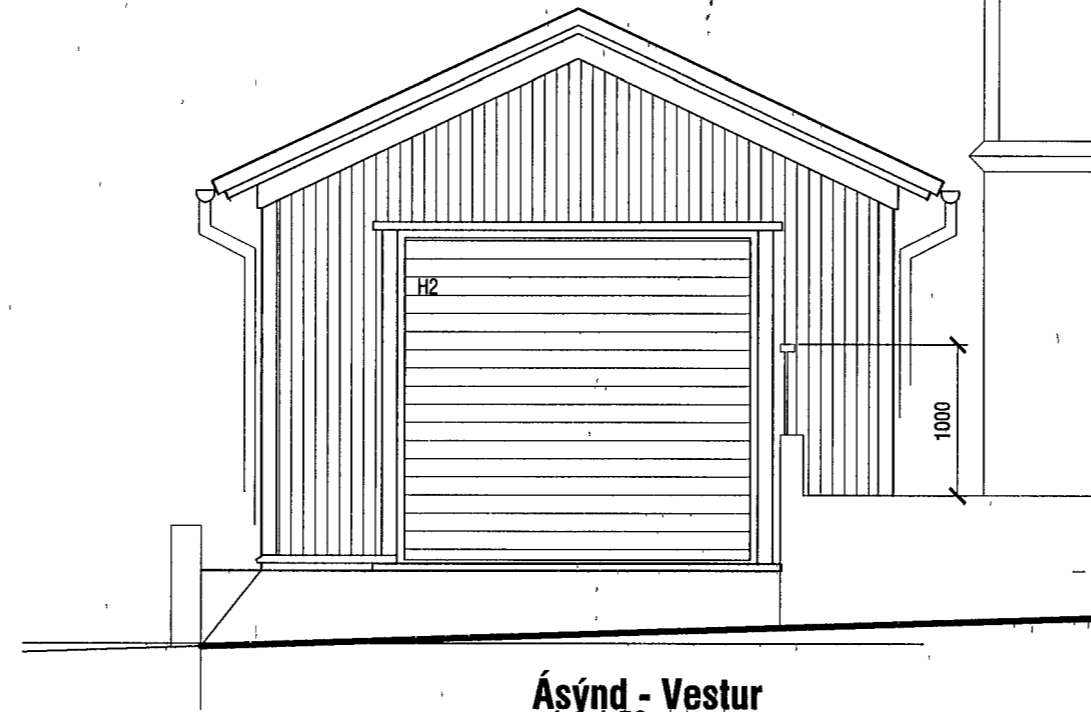


Ásýnd - Vestur  
mkv. 1:50

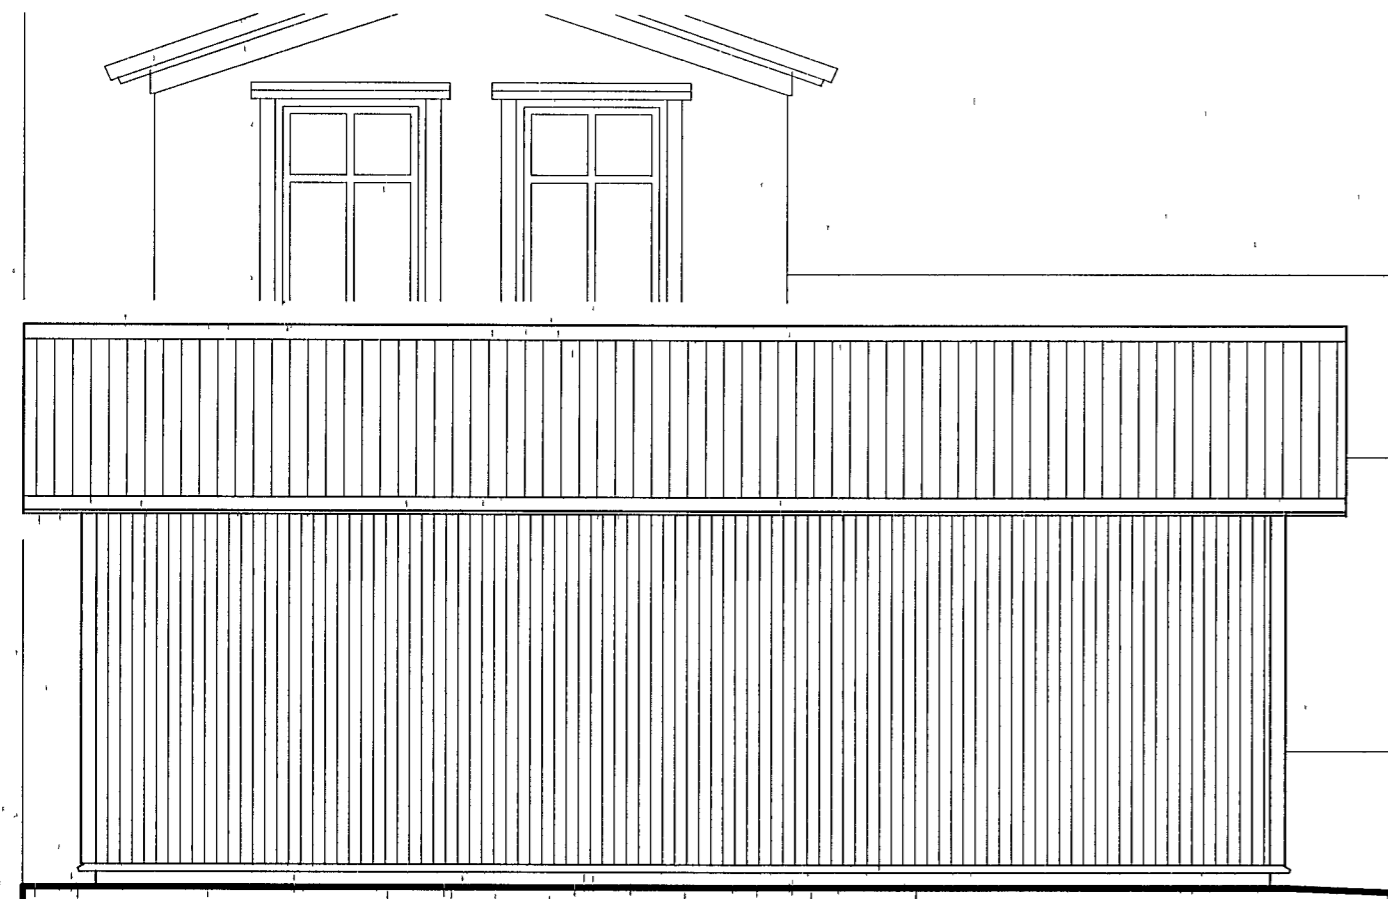


Ásýnd - Norður  
mkv. 1:50

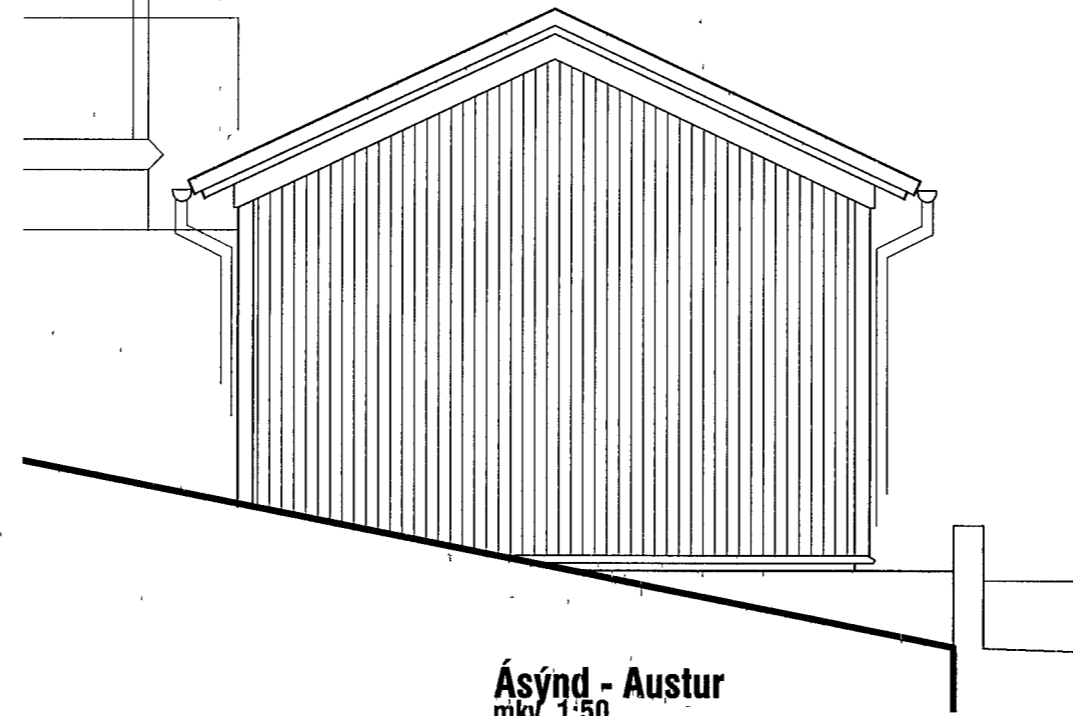


Ásýnd - Austur  
mkv. 1:50

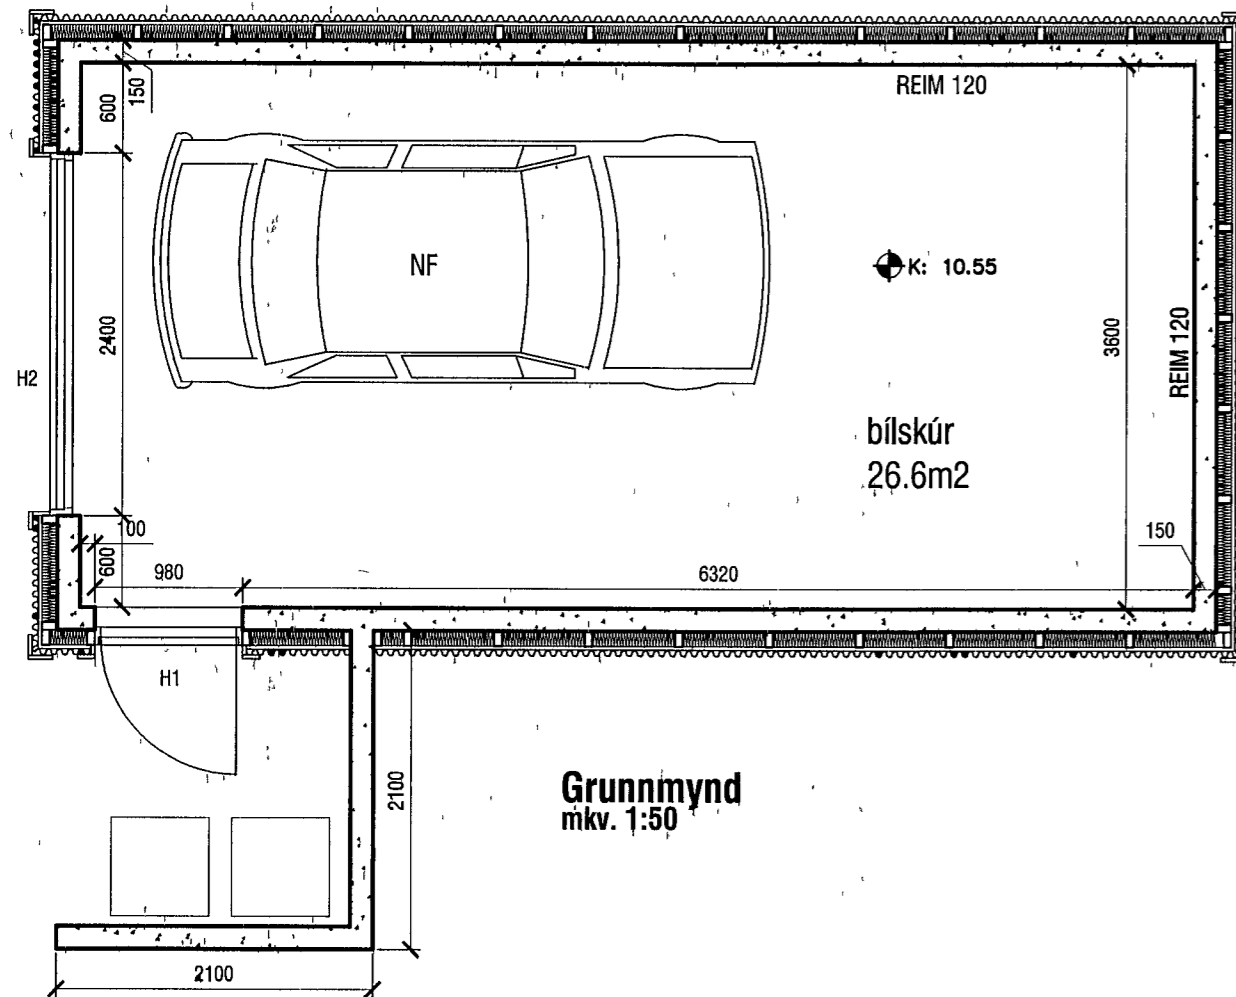


Grunnmynd  
mkv. 1:50

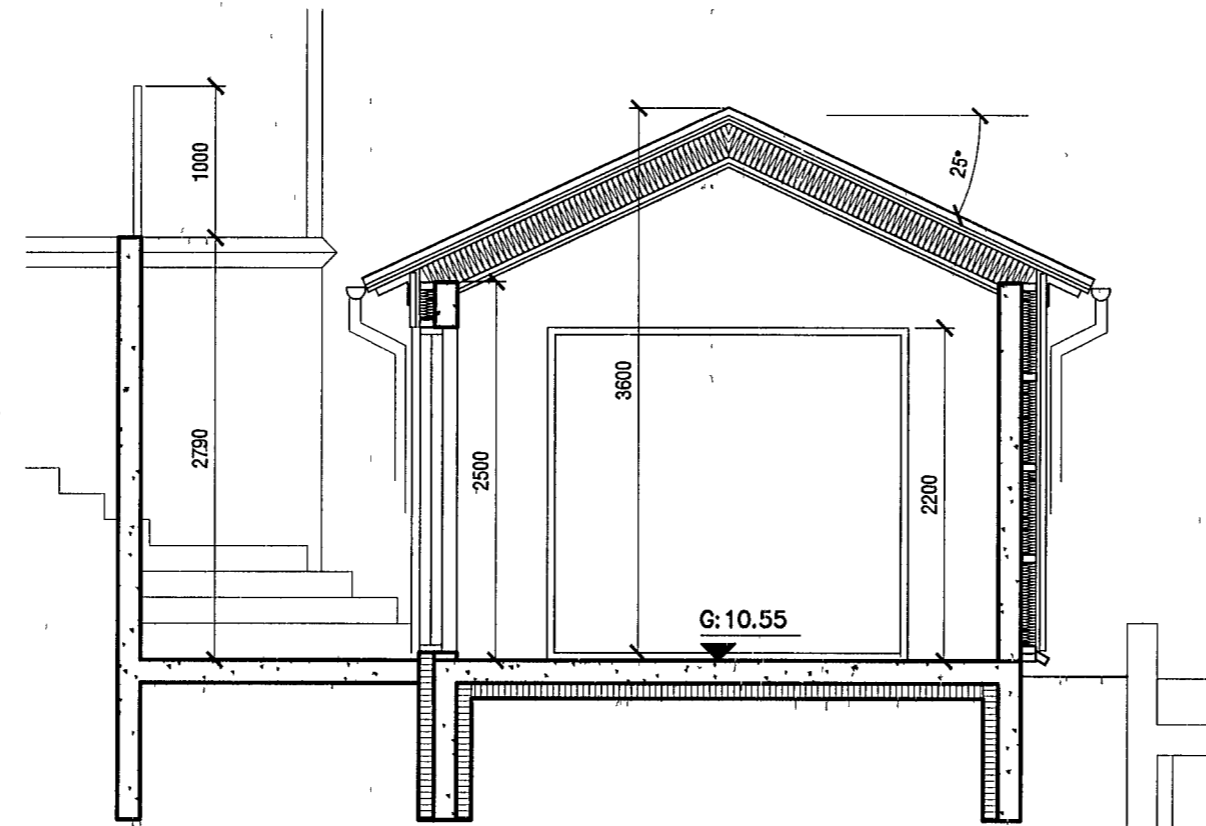

Sneiðing A-A  
mkv. 1:50

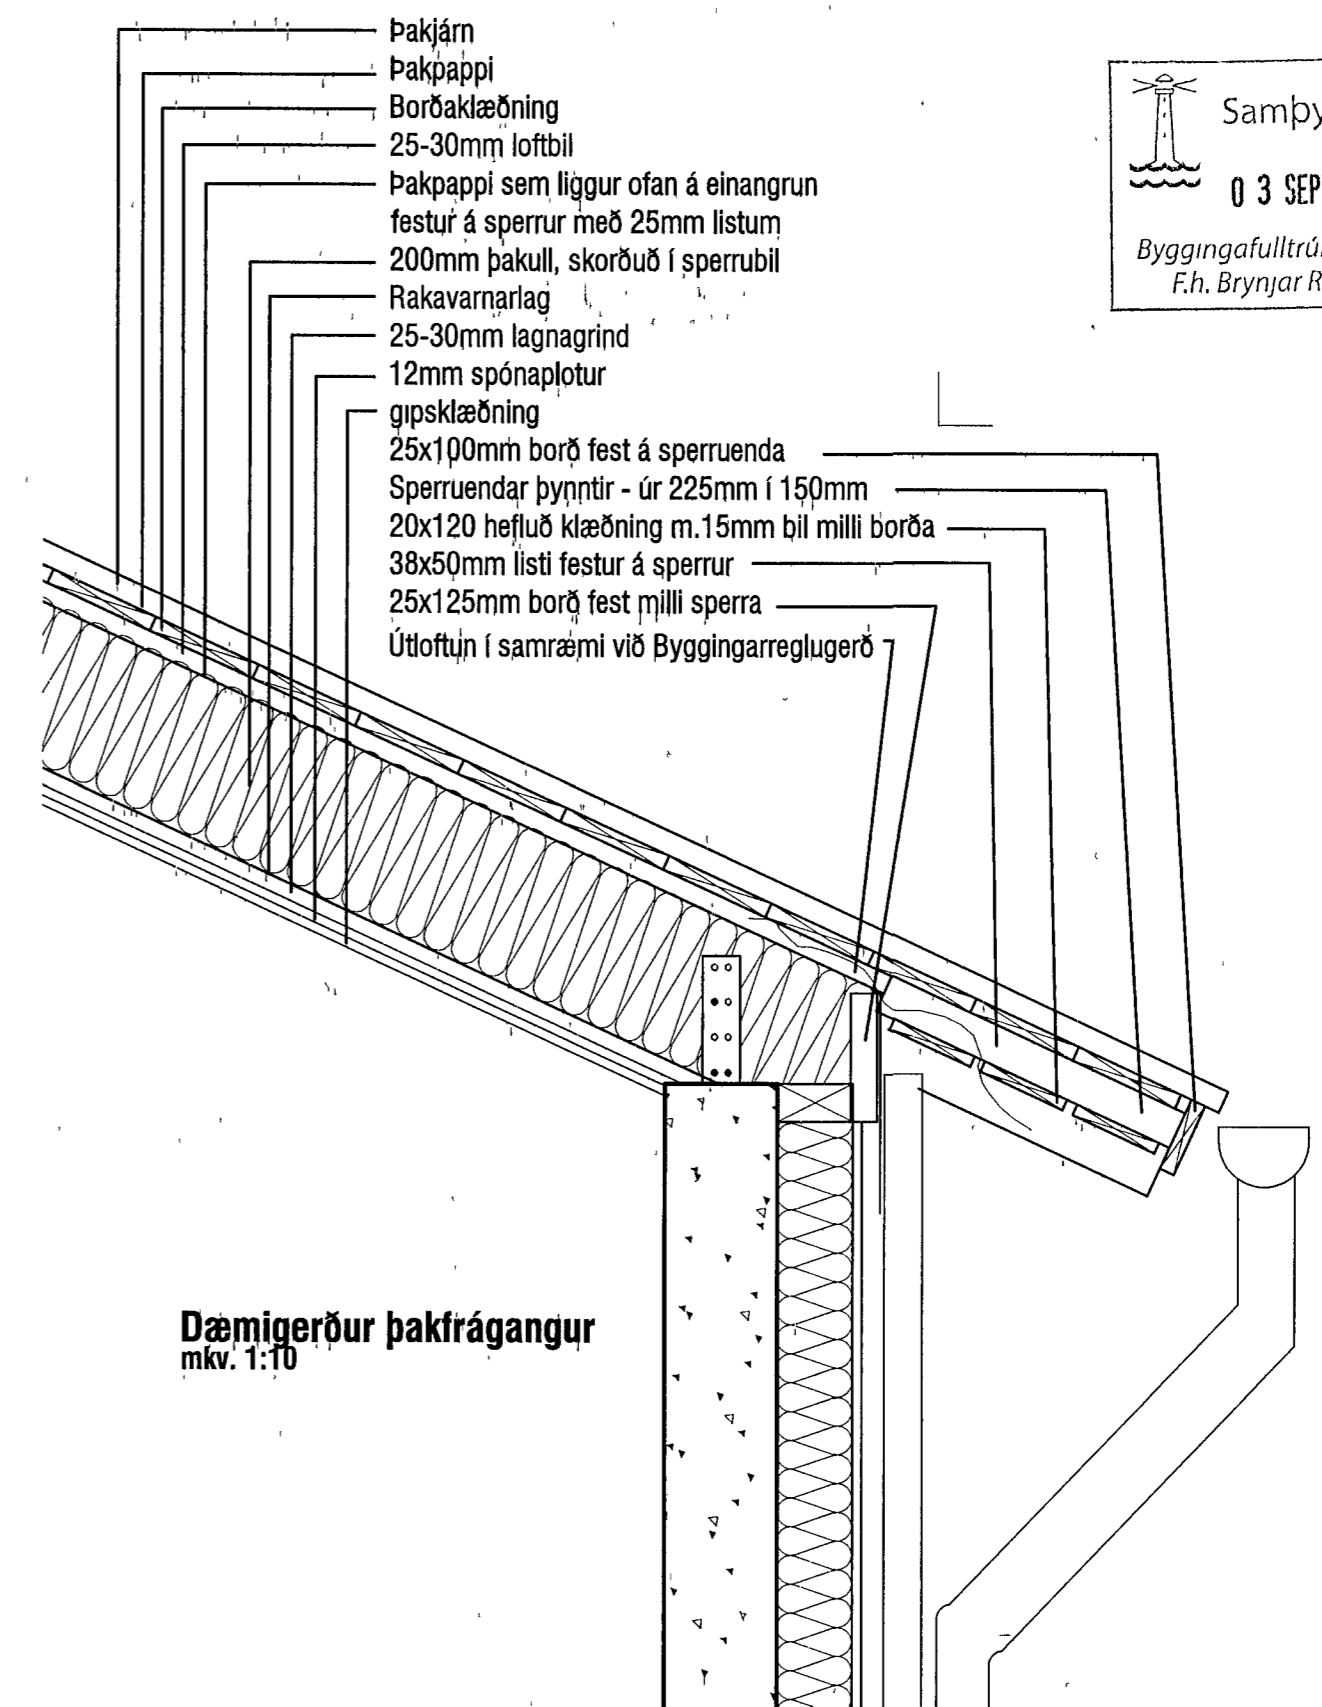

Dæmigerður þakfrágangur  
mkv. 1:10

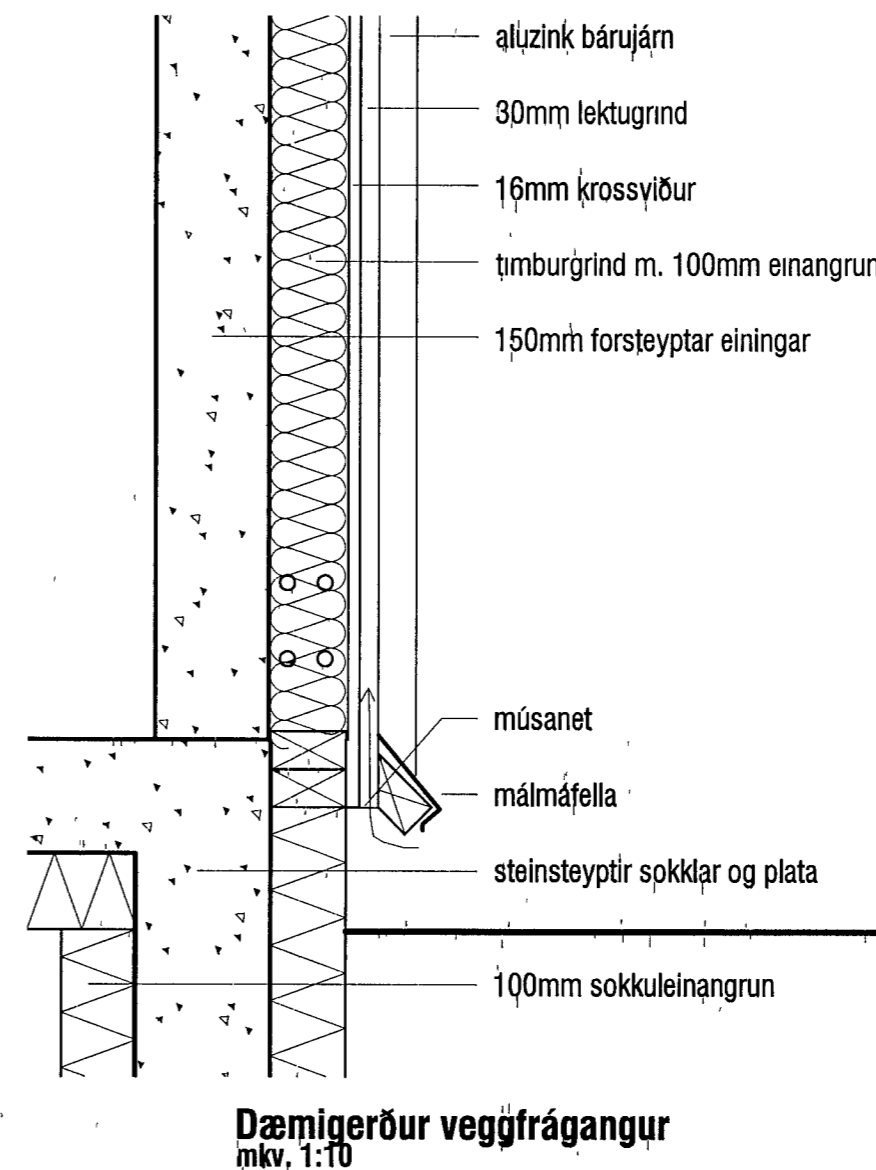

Dæmigerður veggfrágangur  
mkv. 1:10

Samþykkt þann  
03 SEPT. 2013  
Byggingafulltrúinn í Hafnarfirði  
F.h. Brynjar Rafn Ólafsson

- Þakjárn
- Þakpappi
- Borðaklæðning
- 25-30mm loftbil
- Þakpappi sem liggur ofan á einangrun festur á sperrur með 25mm listum
- 200mm þakull, skorðuð í sperrubíl
- Rakavarnarlag
- 25-30mm lagnagrind
- 12mm spónaplotur
- gipsklæðning
- 25x100mm borð fest á sperruenda
- Sperruendar þynntir - úr 225mm í 150mm
- 20x120 hefluð klæðning m. 15mm bil milli borða
- 38x50mm listi festur á sperrur
- 25x125mm borð fest milli sperra
- Útloftun í samræmi við Byggingarreglugerð

- alúzink bárujárn
- 30mm lektugrind
- 16mm krossviður
- tímbugrind m. 100mm einangrun
- 150mm forsteyptar einingar

- músanet
- málmáfella
- steinsteyptr sokklar og plata
- 100mm sokkuleinangrun

KÁRLEIFRÍKSSON arkitekt F&I - kt 070365-4059 - VERKSTÆÐI ARKITEKTA ehf  
Gunnarssundi 5 • 220 Hfj - sími 699 0999 - email aok@aok.is - www aok.is

LÆKJARGATA 8, HAFNARFJORDÜR  
BÍLAGEYMSLA - BREYTINGAR Á LÓÐ  
VERKTEIKNING  
Ásýndir, sneiðingar, grunnmynd, frágangsdælli,  
hannað, KE teiknað, KE dags 16 10 2005

05/18  
0301

breyting A: 4 11 2005 - ýmsar breytingar skv athugasemdum  
breyting B: 20 08 2013 - engir gluggar á bílageymslu, loftaklæðningu breytt  
breyting C  
breyting D

A2 ATH! Öll mál eru í millimetrum. Öll vafaatriði skal bera undir honnuð. Mælið ekki af teikningum, öll mál athugið á staðnum. Öll afnot og alfrtun teikninga, að hluta eða í heild, er hæð skriflega leyfi hofundar.