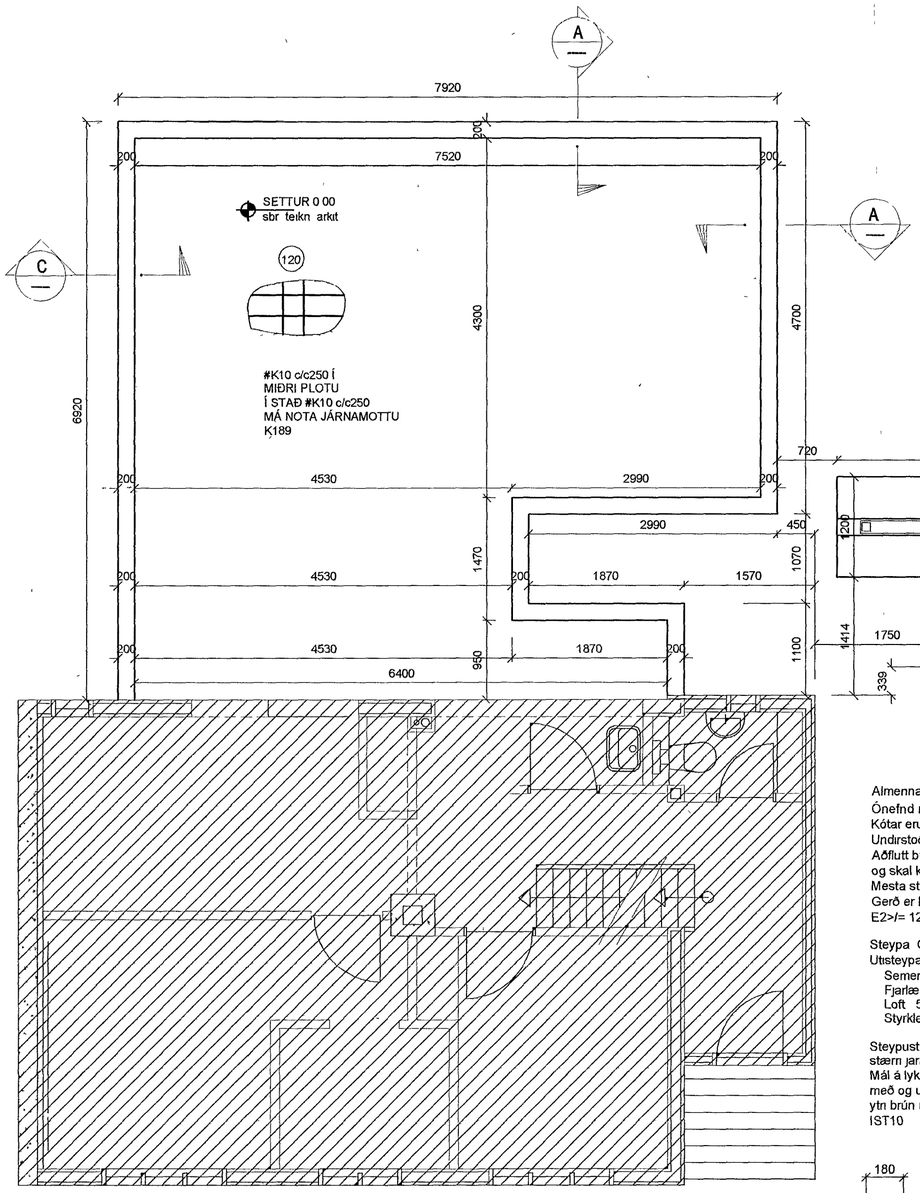

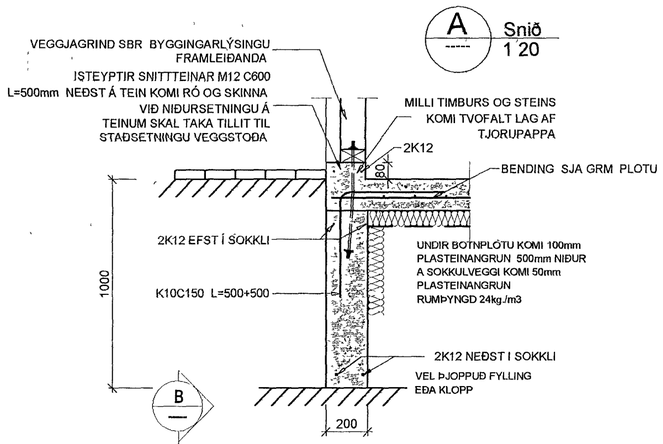

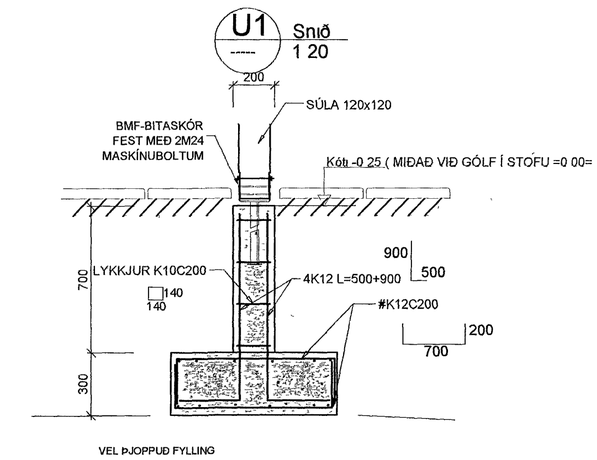

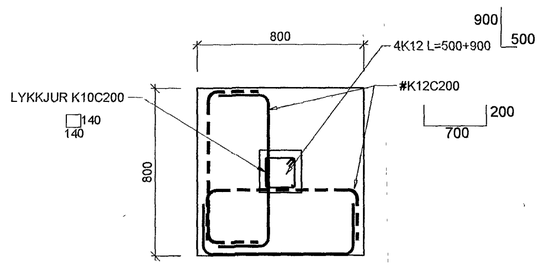

Almennar skýringar
Ónefnd mál eru í millimetrum
Kótar eru í metrum
Undirstöður Miðað er við að undirstöður standi á þjappaðri fyllingu, mesta álag <0 5MPa
Aðflutt burðarfylling í og að sokklum og vera frostþolin og slitsterk
og skal kornadreifingin vera þannig að góð þjöppun næst
Mesta steinastærð í hverju fyllingalagi má ekki vera meiri en 1/3 af fyllingarlagi hvers lags
Gerð er krafa til þess að sérhvert fyllingarlag standist eftirfarandi krofur miðað við þjöppuprof
E2>/= 125 Mpa og E2/E1 </= 2,2

Steypa Oll steypa skal uppfylla krofur ÍST14 og ÍST10 svo og eftirfarandi
Útisteypa VS<0,5
Sementsmagn>300 kg/m3
Fjarlægðarstuðull lofts < 0,25 mm
Loft 5-6 %
Styrkleiki S 250

Steypust stál K10 og K12 skulu vera úr B500C K16 og
stærri jarn skulu vera úr B500C
Mál á lykkjum eru utanmál Ekki ma skeyta meira en þriðja hvert jarn í sama sniði Upp
með og undir oll op skal setja 2K12 Yfir op skal setja 2K12 nema annað sé tekið sérstaklega fram í
ytri brún utveggja skulu járn liggja 3,5 sm frá steypuyfirborði en annarsstaðar gilda ákvæði
ÍST10

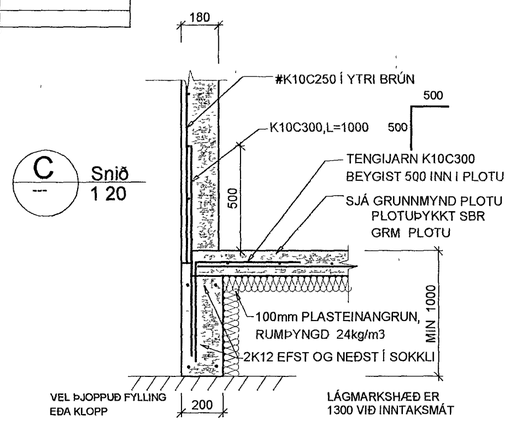

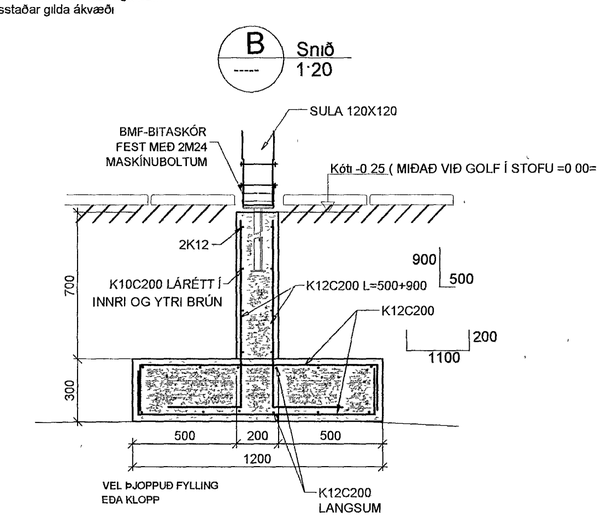

Samþykkt þann
27. sep. 2013
Byggingafulltrúinn í Hafnarfirði
F.h. Hróifur S. Gunnlaugsson

aðalhönnuður:
Kári Eiríksson - Arkitekt FAÍ - kt: 070365-4059

A	30 08 13	STEYPTUR GAFLVEGGUR	H Á

Verkfræðistofa Hauks Ásgeirssonar e.h.f.
VHÁ
Dalvegur 18, 201 Kópavogur
Sími 534-8815 Farsími 897-8132
e-mail haukur@vha is
Kennitala 560600-3050

Hannað	Teiknað	Samþykkt	
H Á	Í H	Kennitala	301255-4629

LÆKJARGATA 11
HAFNARFJÖRÐUR

BURÐARVIRKI
GRUNNMYND SÖKKLA
SNIÐ OG SKÝRINGAR

Mkv.	Teikn nr.	Verk nr
1 50 1 20	2-0.1	

Ántun samræmingarhonnuðar	Útgáfa	Dags
	B	MAÍ 2013