Kerfismynd

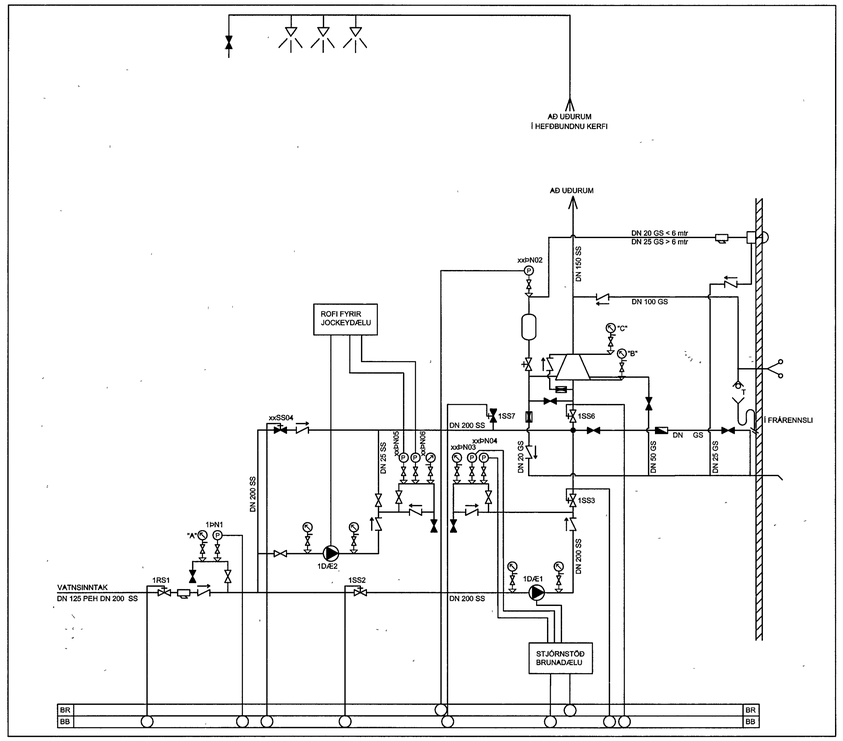

Jarðskjálftafestingur

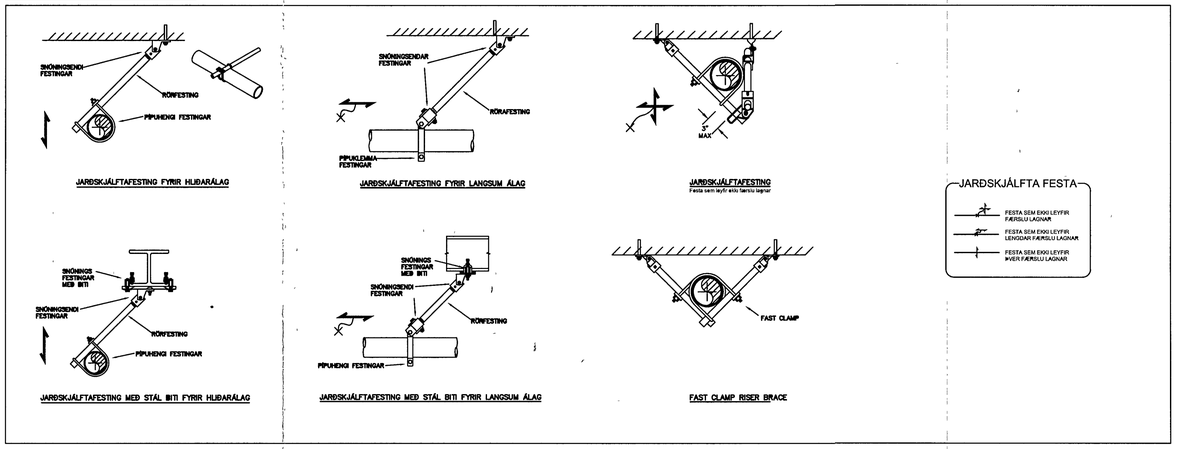

Pípufestingur

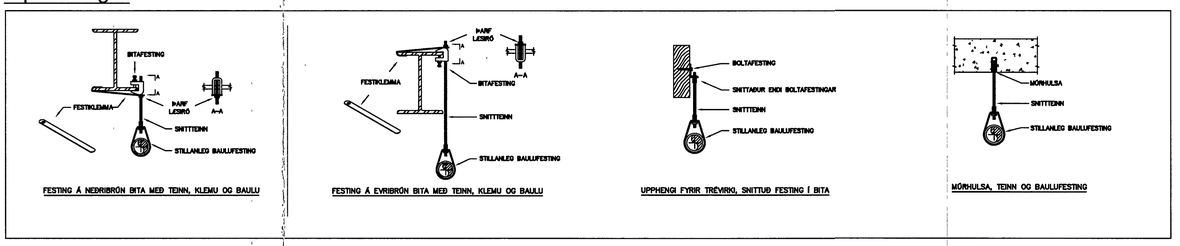

Samþykkt þann
02. sep. 2013
Byggingafulltrúinn í Hafnarfirði
Eh. Hrólfur S Gunnlaugsson

AÐALHÖNNUÐUR

UTG	DAGS	UTGÁFUFERILL	HANNAÐ	TEIKN	YFIRF
—				—	
—				—	
—				—	
—				—	
—				—	
—				—	
—				—	
—				—	
—				—	
—				—	

TÁKN

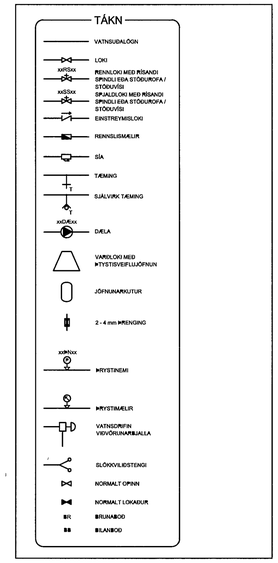

AA Tengigrind vatnsúðakerfis

01_2_63_06 M 1.20

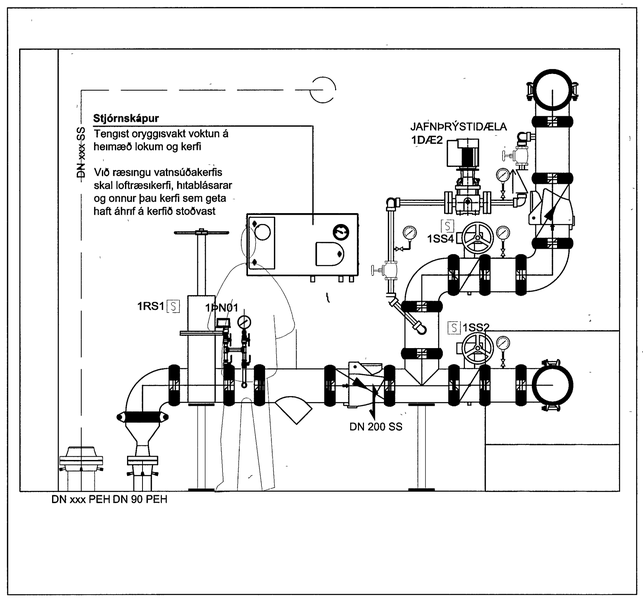

AB Tengigrind vatnsúðakerfis

01_2_63_04 M 1:20

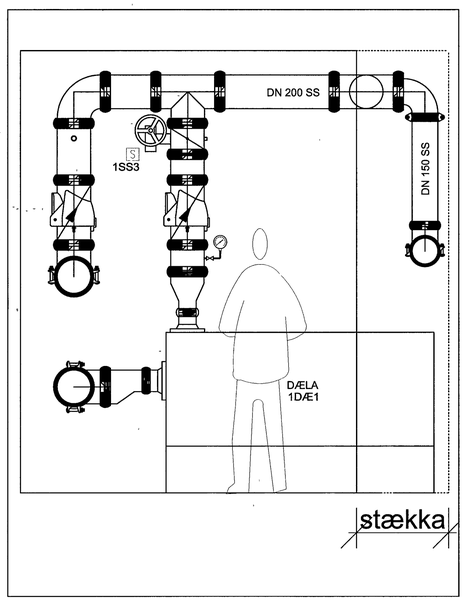

AC Tengigrind vatnsúðakerfis

01_2_63_08 M 1:20

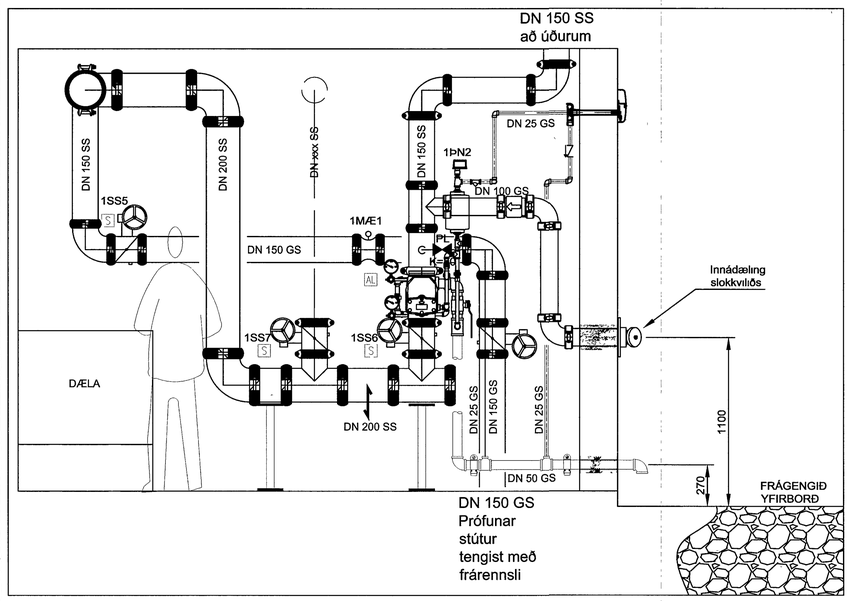

EFLA VERKFRÆÐISTOFA
Sími 412 6000 www.efla.is

Hraðflutningar / FEDEX

Selhella 9
221

Lagnir
Vatnsúðakerfi
Tengigrind, kerfismynd og sérmyndir

TEIKNINÚMER	BLAÐSTÆRÐ	HANNAÐ	RJa	—
4397-001	A1	TEIKNAÐ	RJa	—
XX_2_62_01		YFIRFARIÐ	ÁÁ	—

DAGS	MÆLIKVARÐI	ÚTGÁFA
18 04 2013	-	A

SAMÞYKKT
Kennitala 031149-7449

T:\221\selhella 5\hagnir & ofnæsing\Vatnsúðakerfi\F-60A-009 Tengigrind - Kerfismynd - Sérmyndir Vatnsúðakerfi A.dwg