
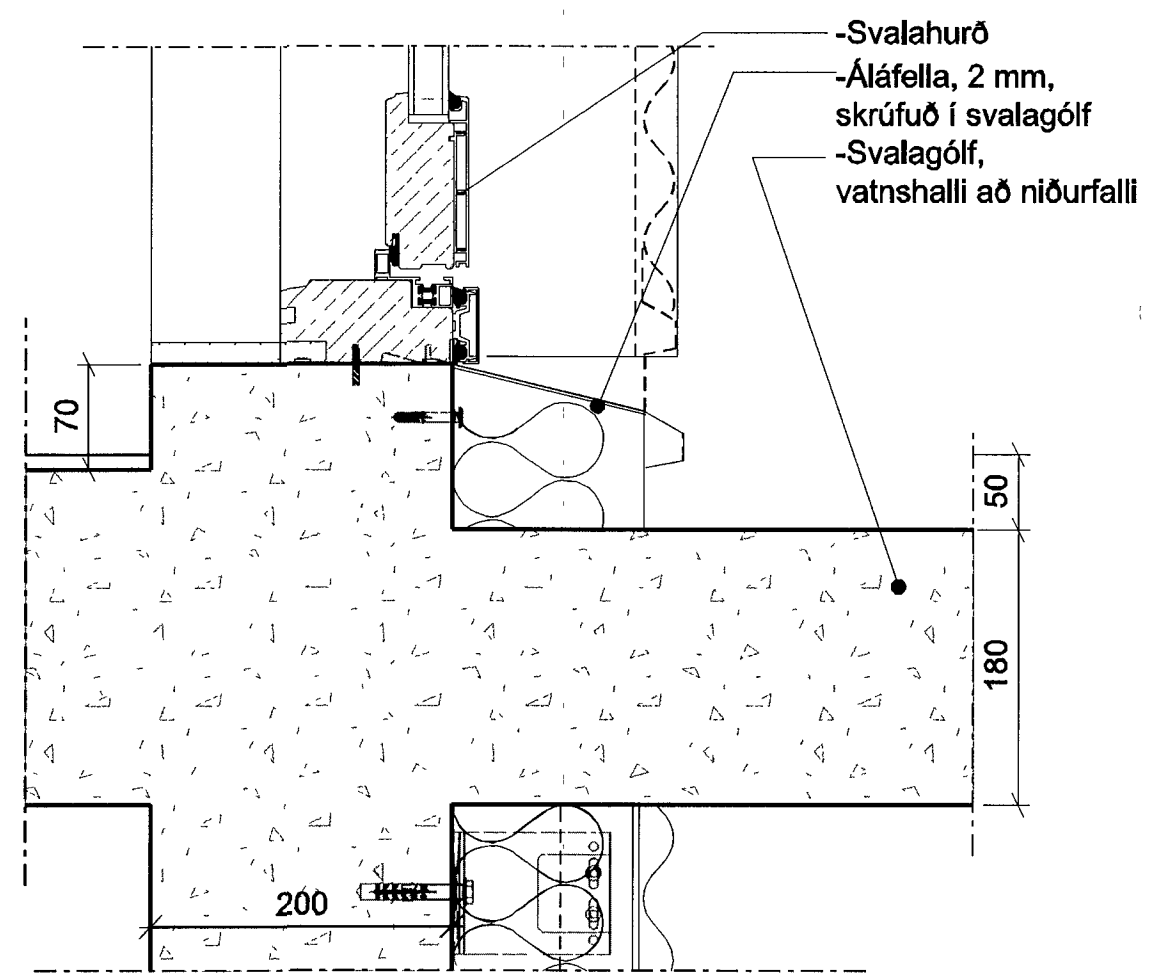
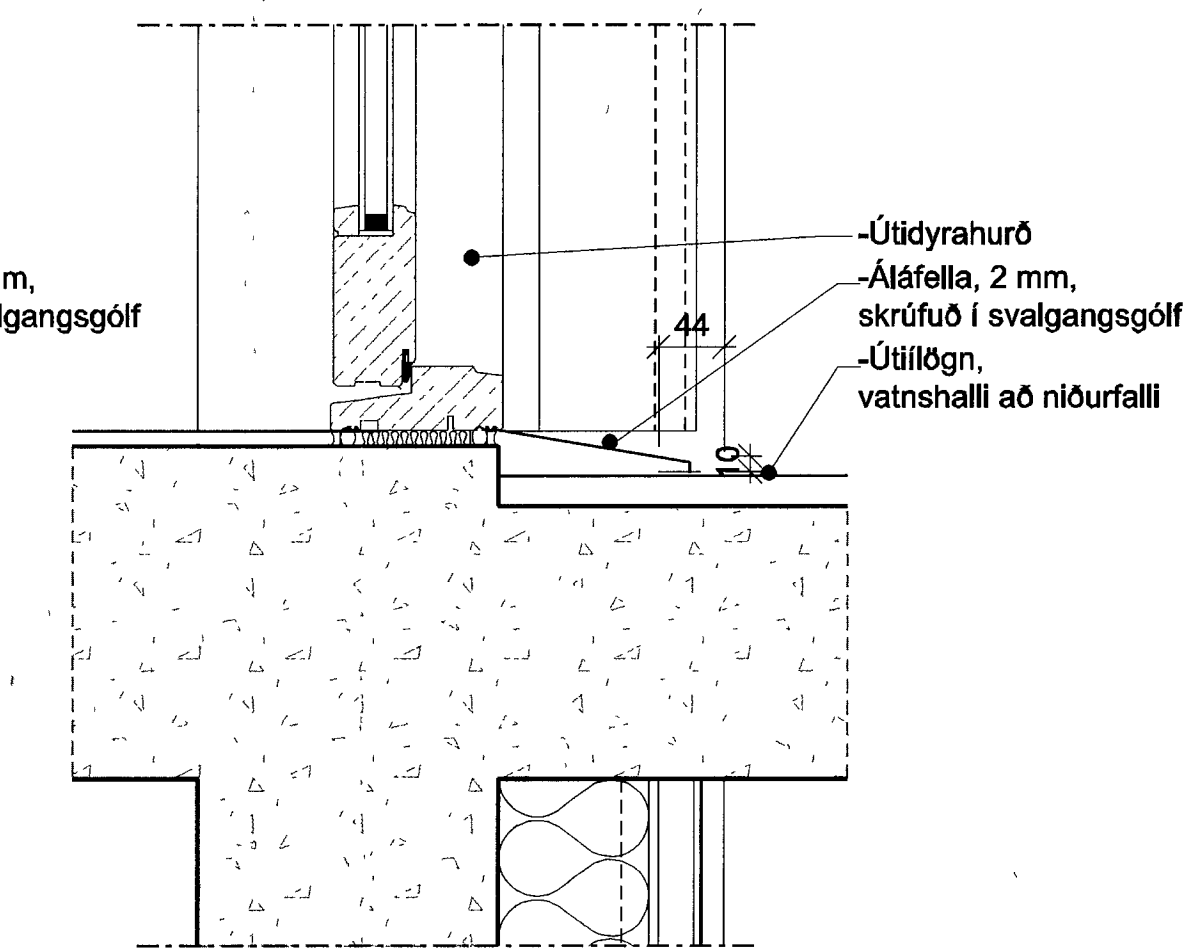


- 2 mm áfella
- 75 mm ROOFMATE
- Hellur sandur, mól, hitalögn
- Síudúkur (jarðvegsdúkur), breytt upp með hlöðum og við gegnumgangandi loftúður og sbi
- Einangrun 100+150 mm ROOFMATE (vatnspolin)
- Drenflit
- Tvö lög þakpappi, t.d. Variflex (2x3400g/m²)

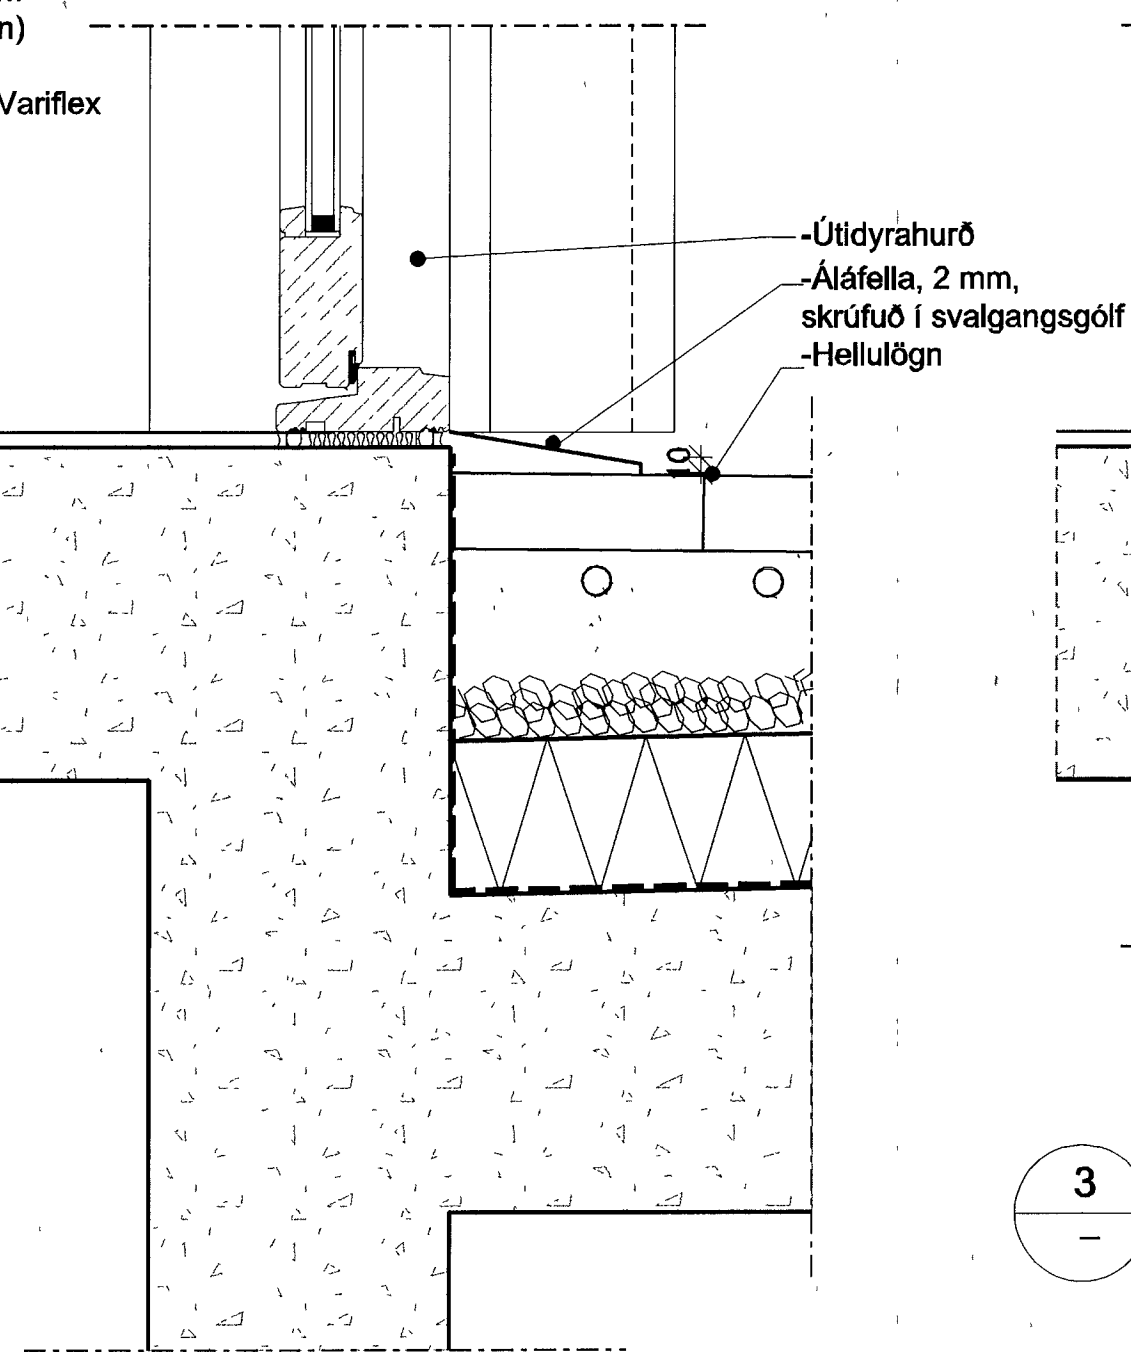


1 - DEILI 1:5  
Svaladyr og svalfrágangur á 5. hæð


3 - DEILI 1:5  
Botnstykki útidyráhrúa við svalgang

4 - DEILI 1:5  
Neðri hluti svalahurðar, frágangur klæðningar við svalir

2 - DEILI 1:5  
Botnstykki útidyráhrúa á jarðhæð

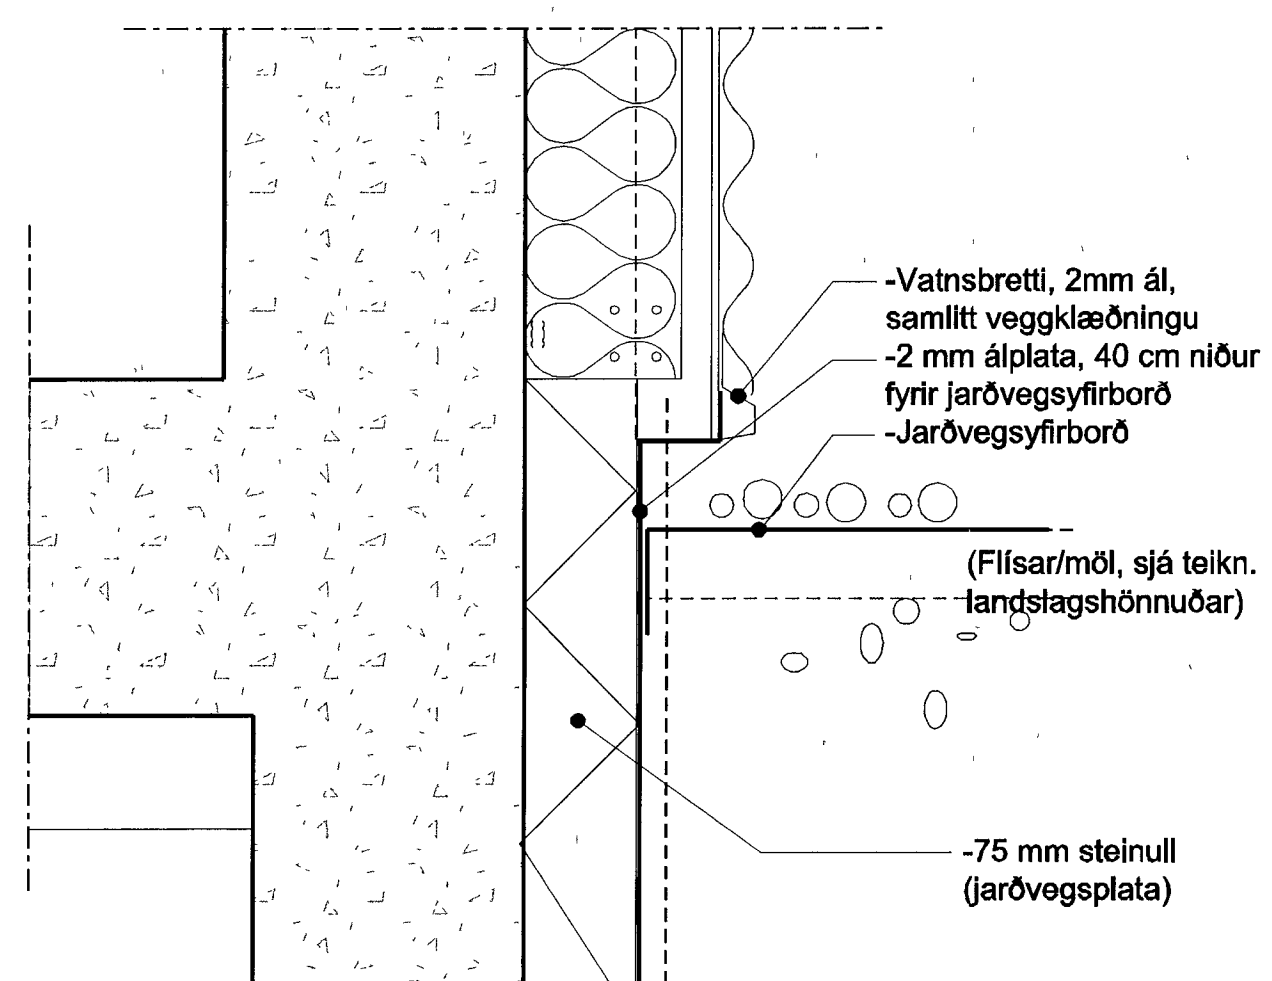


5 - DEILI 1:5  
Frágangur á klæðningu við jörð (Lóðrétt deili)

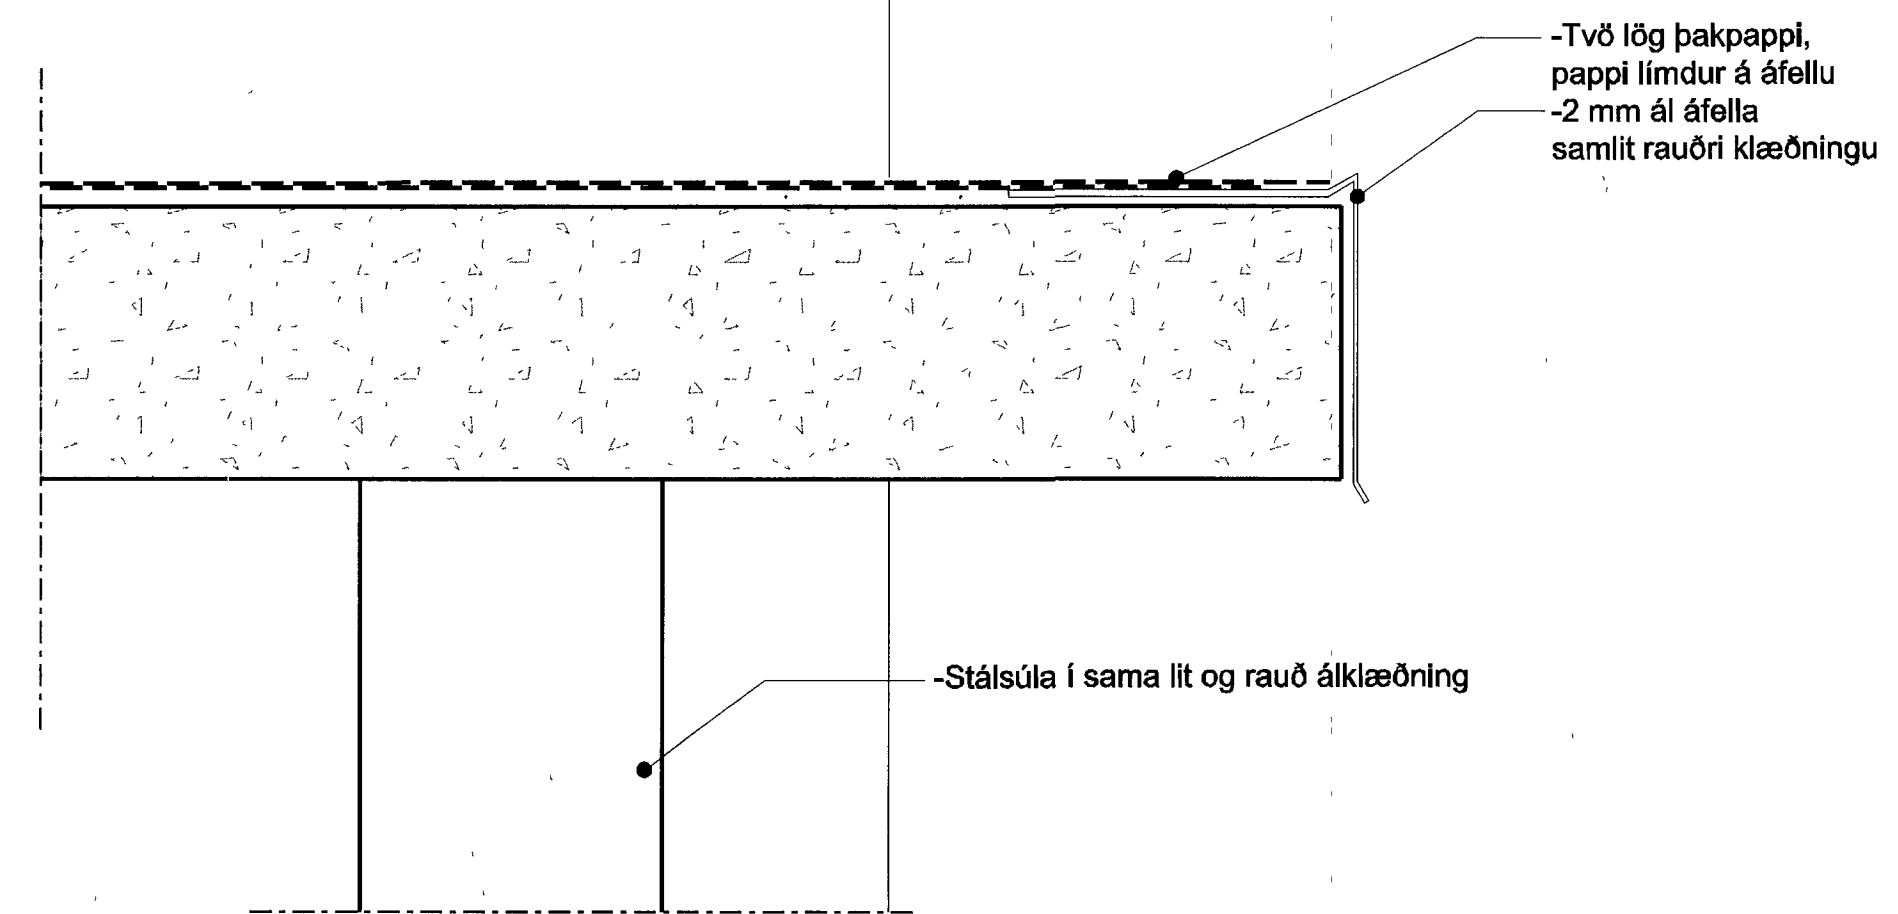

6 - DEILI 1:5  
Frágangur á skyggni við aðallíngang

A	UEF	SS	13.08.2013
Frágangur við timbur útbýr.			
UTGAFA	TEIKNAD	LYFIRFARID	IDAÐS
BRÉYTINGAR			

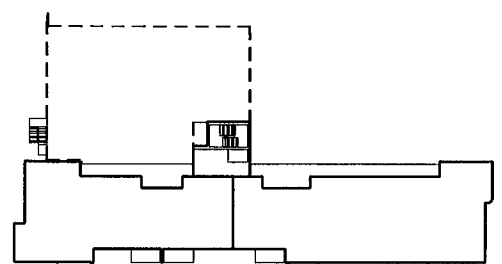

ASK ARKITEKTAR EHF.  
SÍMÍ 516 0300 FAX 516 0319  
www.ask.is

ARTUN AÐALHÖNNUNÐAR

*Egundey Sigurpál*  
Sigurpál Sigurpálsson  
ASK ARKITEKTAR EHF.  
ASK ARKITEKTAR EHF.



VERKEFNI

SKIPALÓN 7  
HAFNARFIRÐI

TEIKNAD  
VERKTEIKNING  
HETTITEIKNINGAR  
KLÆÐNINGAR  
DEILI LÓÐRÉTT

MOÐ / A1	1:5
TEIKNAD	SS
UEF	UEF
SS	SS
16.11.2012	
0779	29-02
A	