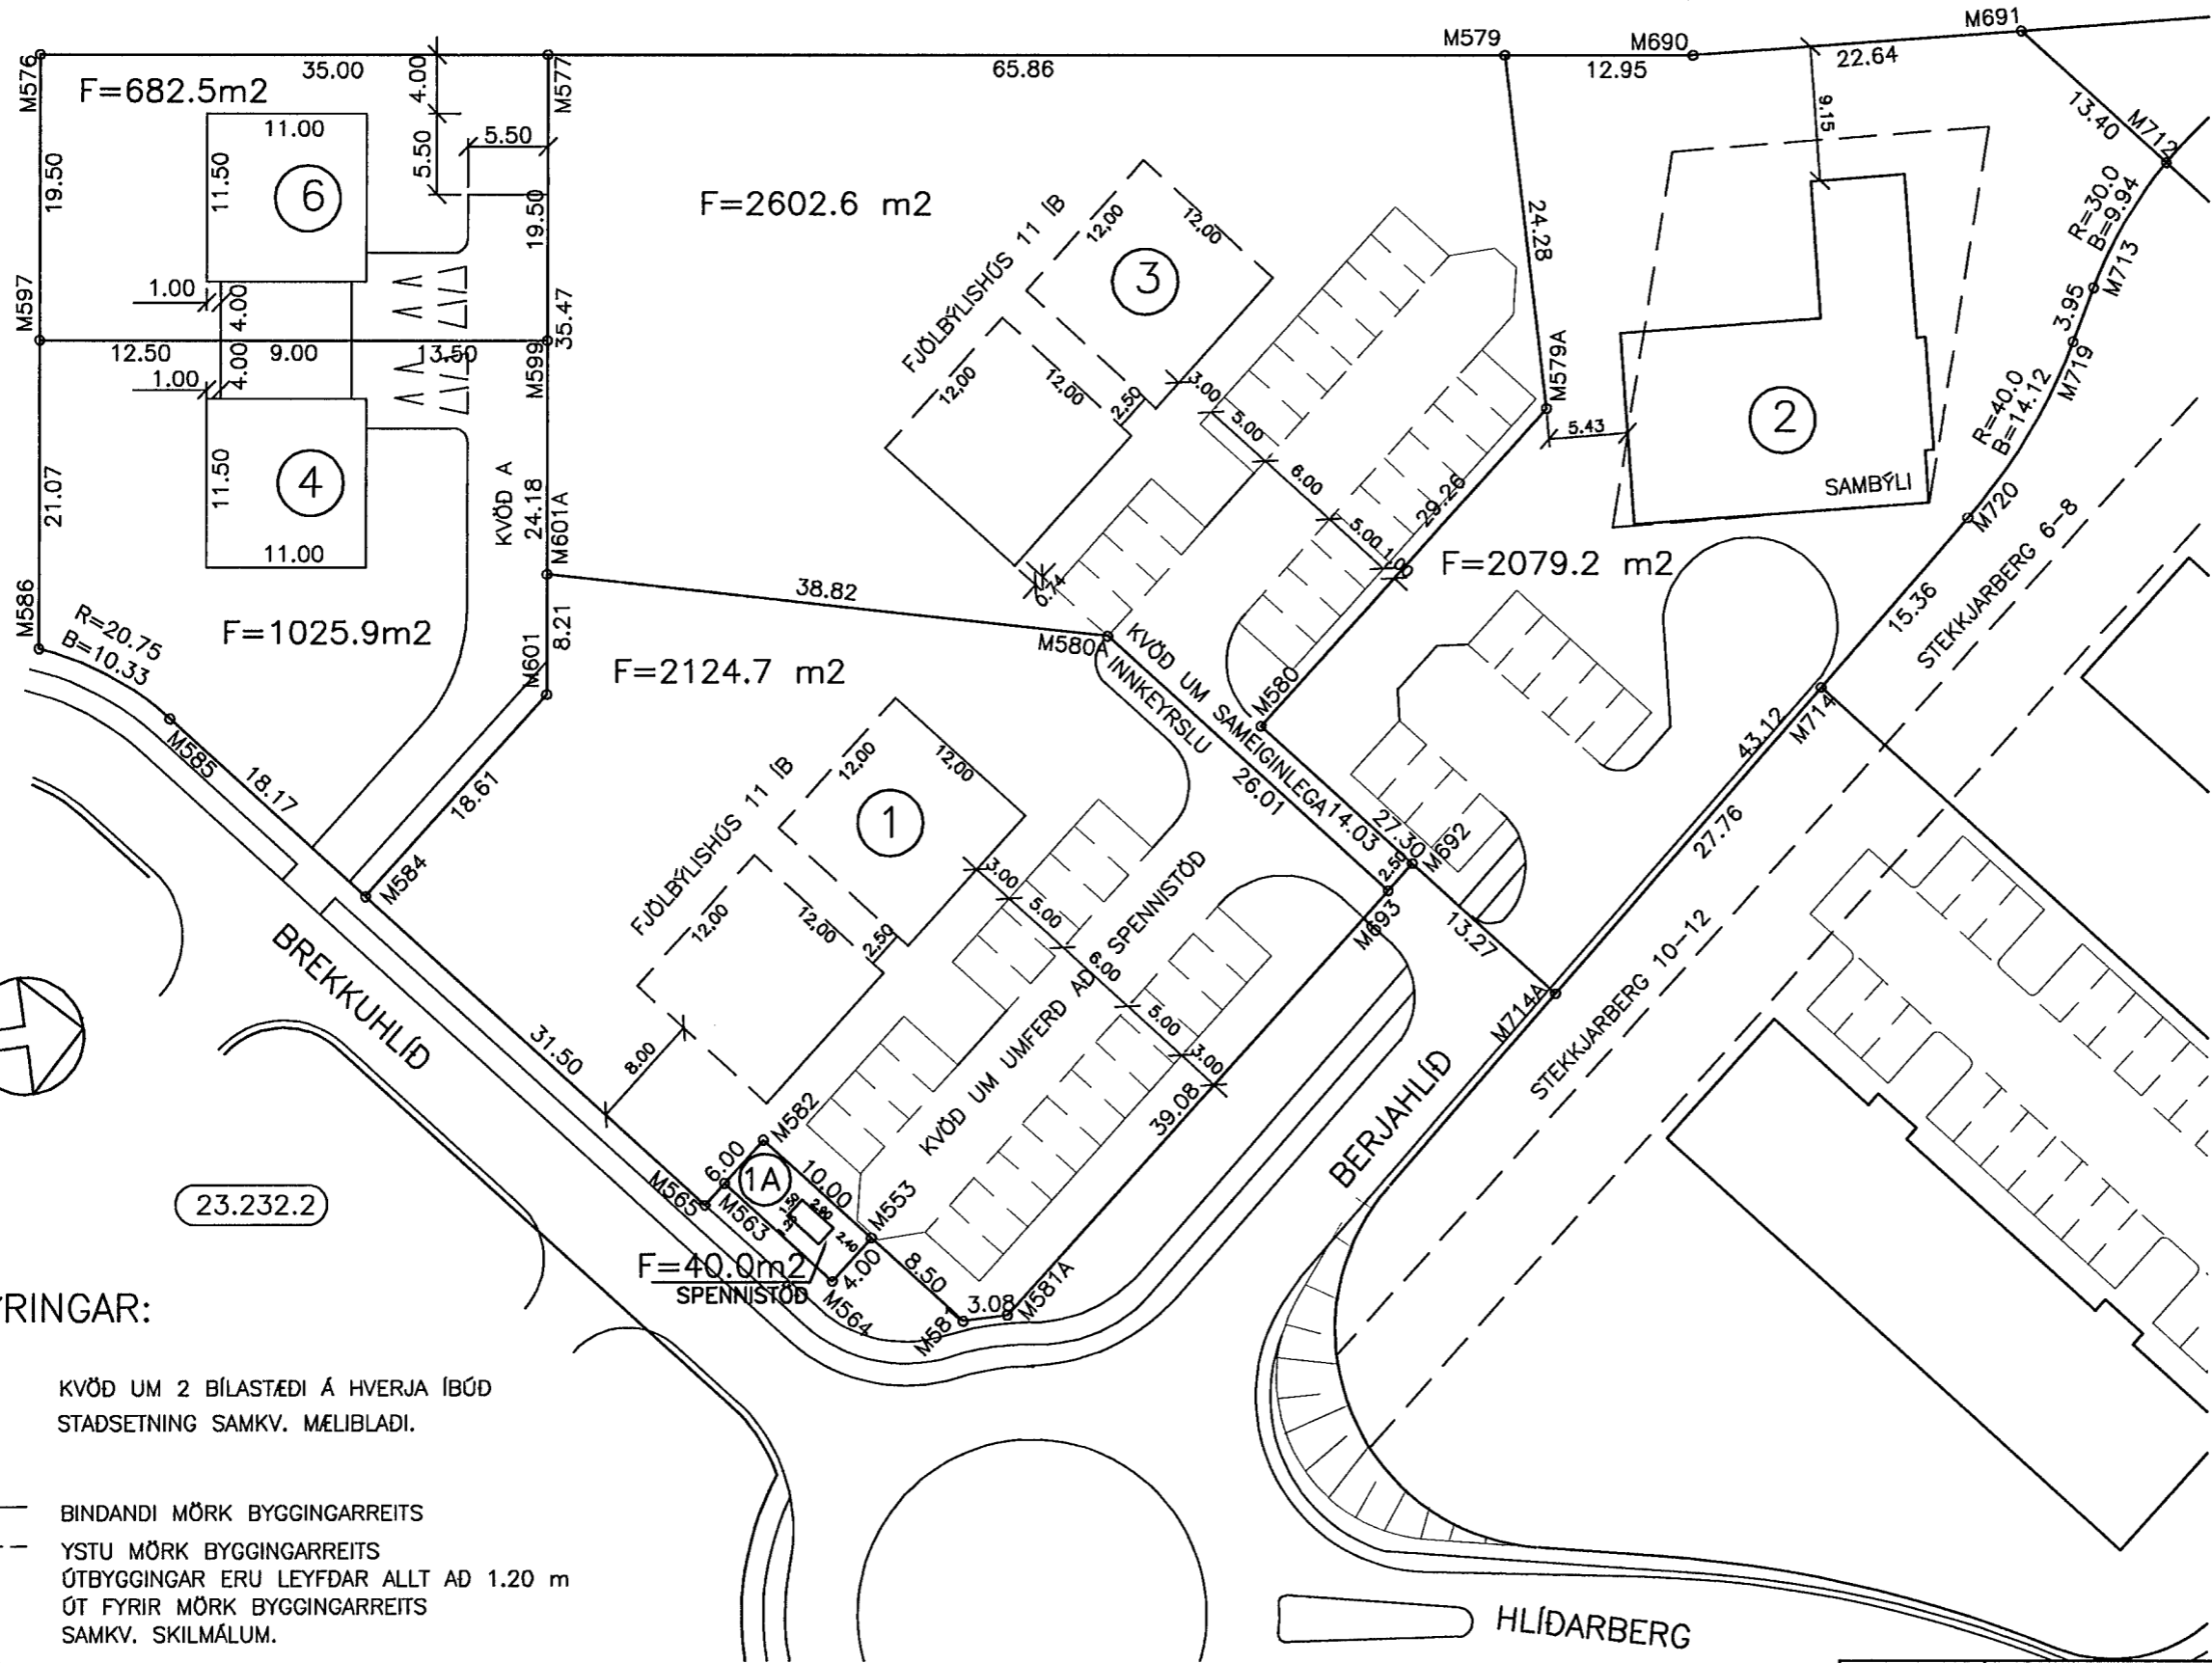
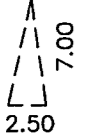
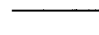
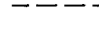

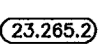


23.232.3



23.232.2


SKÝRINGAR:

-  7.00  
2.50  
KVÖÐ UM 2 BÍLASTÆÐI Á HVERJA ÍBÚÐ  
STADSETNING SAMKV. MÆLIBLADI.
-  BINDANDI MÖRK BYGGINGARREITS
-  YSTU MÖRK BYGGINGARREITS  
ÚTBYGGINGAR ERU LEYFDAR ALLT AÐ 1.20 m  
ÚT FYRIR MÖRK BYGGINGARREITS  
SAMKV. SKILMÁLUM.
-  13 NÚMER LÓÐAR
-  23.265.2 NÚMER ADLIGGJANDI LÓÐABLADA
- KVÖÐ A: KVÖÐ UM UMFERD OG LAGNIR 5,5 m BREID RÆMA  
VIÐ LÓÐAMÖRK  
EINNIG KVÖÐ UM RÉTT NÁGRANNA UM ADGANG  
AÐ BAKLÓÐUM SÍNUM.

HNITASKRÁ:

x	y	
22336.600	8743.708	M553
22341.663	8734.202	M563
22334.021	8740.651	M564
22340.374	8732.673	M565
22424.480	8697.843	M576
22419.722	8732.518	M577
22410.770	8797.769	M579
22386.491	8797.365	M579A
22367.622	8775.001	M580
22375.169	8765.363	M580A
22330.104	8749.189	M581
22330.085	8752.269	M581A
22344.243	8737.259	M582
22364.449	8712.360	M584
22378.334	8700.644	M585
22384.283	8692.328	M586
22405.161	8695.192	M597
22400.404	8729.868	M599
22376.447	8726.581	M601
22384.582	8727.697	M601A
22409.010	8810.594	M690
22407.602	8833.188	M691
22356.899	8784.048	M692
22355.287	8782.138	M693
22397.363	8841.829	M712
22389.575	8835.727	M713
22365.034	8813.499	M714
22346.754	8792.608	M714A
22386.111	8833.839	M719
22375.147	8825.056	M720

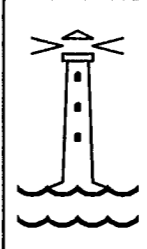Br. Færsla á byggingareitum skv. skipulagi des 1993  
Breytt deiliskipulag 1996



TEIKNING NR. 113,042	DAGS	NAFN	YFIRF
MÆLIBLAD 23.232.1	Mælt: 1993	VSB	
	Hannad: 16.4.93	VSB	
	Teiknad: 09. '96	EJ	
BREKKUHLÍÐ 4-6 BERJAHLÍÐ 1-3	Mælikv		1:500
BÆJARVERKFRÆÐINGURINN	Samh		
I HAFNARFIRÐI			