


HEIMÆÐAR

EFTIRFARANDI GILDIR UM HEIMÆÐAR, NEMA ANNAD KOMI FRAM Á PLANMYND.

STÆRD: Ø150 SKÓLP  
Ø32 VATN

STADSETNING:

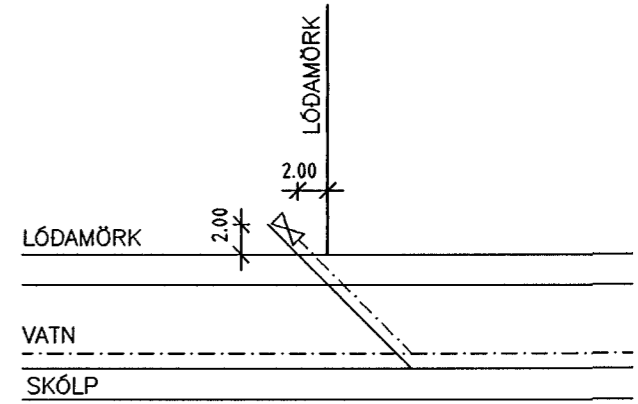

UPPLÝSINGAR UM STADSETNINGU VATNSHEIMÆÐAR FÁST HJÁ VATNSVEITU HAFNARFJARDAR.

BREYTINGAR:

FÁLKAHRAUN 16 LÓÐARSTÆKKUN, SKV. BÆJARSTJÓRN 12.4.1998  
FÁLKAHRAUN 6-10, HÚS OG BÍLSKÚRAR FÆRÐ NÆR GÖTU, SKV. SKIPUL.NEFND 18.8.1998 OG BÆJARRÁÐI Í UMB. BÆJARSTJ. 20.8.1998  
FÁLKAHRAUN 2-4, HÚS OG BÍLSKÚRAR FÆRÐ NÆR GÖTU, SKV. SKIPUL.NEFND 8.9.1998 OG BÆJARSTJÓRN 20.8.1998  
FÁLKAHRAUN 10, LÓÐARSTÆKKUN SKV. BÆJARSTJÓRN 22.12.1998  
FÁLKAHRAUN 7, HÚSI SNÚID OG AÐKEYRSLU BREYTT, SKV. SKIPUL.NEFND 25.6.1998 OG BÆJARSTJÓRN 7.7.1998  
FÁLKAHRAUN 2 HÚS OG BÍLSKÚR FÆRÐ NÆR GÖTU, SKV. SKIPUL.NEFND 19.01.1999 OG BÆJARSTJÓRN 26.01.1999  
FÁLKAHRAUN 1 OG 3, BREYTT LÓÐAMÖRK OG LÓÐASTÆRÐ, SKV. SKIPUL.NEFND 10.8.'99 OG BÆJARRÁÐI 2.9.'99  
BR. DEILISKPL. FÁLKAHRAUN 10, BR. BYGG.REITUR EFRI HÆÐAR SKV. SKIPUL. OG BYGG.FULLTR. 14.7.2004  
BR. DEILISKPL. FÁLKAHRAUN 4-6. BR. BYGG.REITUR EFRI HÆÐAR SKV. SKIPUL. OG BYGG.FULLTR. 3.1.2007

SKÝRINGAR:

- A = EINBÝLISHÚS, TVÆR HÆÐIR. (RIS) KJALLARI, SJÁ SKIPULAGSSKILMÁLA.
- H = HÆÐ AÐALGÖLFS.
- G = REIKNÚÐ HÆÐ Á GANGSTÉTT/KANTSTEINI VIÐ LÓÐAMÖRK.
- L = HÆÐ LANDS Á LÓÐAMÖRKUM. (LEIÐBEINANDI)
- F<sub>s</sub> = HÆÐ Á SKÓLPHEIMÆÐ.

———— SKÓLPHEIMÆÐ Ø150 st.  
- - - - - VATNSHEIMÆÐ Ø32 PEH

INNTÖK VEITNA (hitaveita, rafmagn, síma kapalkerfi) SKULU VERA Á GÖTUHLIÐ HÚSA

FRÁRENNSLI HITAVEITU TENGIST Í SKÓLPLÖGN.

KVÖÐ ER UM AÐ JARÐVATN OG REGNVATN AF ÞAKI, HVERS HÚSS, VERÐI LEITT Í GRJÓTSVELG INNAN LÓÐAR. LEITAST SKAL VIÐ AÐ GRJÓTSVELGIR DESSIR VERÐI EKKI NÆR GÖTU EN 0,5 m OG EKKI NÆR AÐLIGGJANDI LÓÐ EN 2,5 m. FJARLÆGÐ GRJÓTSVELGS FRÁ HÚSI MEÐ KJALLARA SÉ ≥ 5,0 m OG ≥ 2,0 m FRÁ HÚSI ÁN KJALLARA. ÞAR SEM AÐSTÆÐUR LEYFA EKKI ÞESSAR FJARLÆGÐIR SKAL LEITAST EFTIR AÐ VERA SEM NÆST DEIM.

FRÁGANGUR Á LÓÐAMÖRKUM VERÐI Í SAMRÁÐI VIÐ LÓÐARHAFNA AÐLIGGJANDI LÓÐA. STÆRÐ OG STADSETNING LÓÐA, BYGGINGAREITA OG BÍLASTÆÐA ERU SÝND Á MÆLIBLÖÐUM. HÆÐARTÖLUR ERU Í HÆÐAKERFI REYKJAVÍKUR. ÖNEFND MÁL ERU Í m NEMA ÞVERMÁL LAGNA ERU Í mm.

	<b>HÚS og RÁDGJÖF ehf.</b> Arkitekta- og verkfræðistofa, Suðurlandsbraut 14, 108 Reykjavík.		síma: 568 2477 fax: 568 1775
	TEIKNING NR. 113,076	DAGS	NAFN
HÆÐARBLAÐ 21,843,7	Mælt: Hannad: 29.11.96 Teiknad: 29.11.96	SHV, HGS SHV	MK
FÁLKAHRAUN 1-16			Mælikv 1:500
BÆJARVERKFRÆÐINGURINN Í HAFNARFIRDI			Samp