

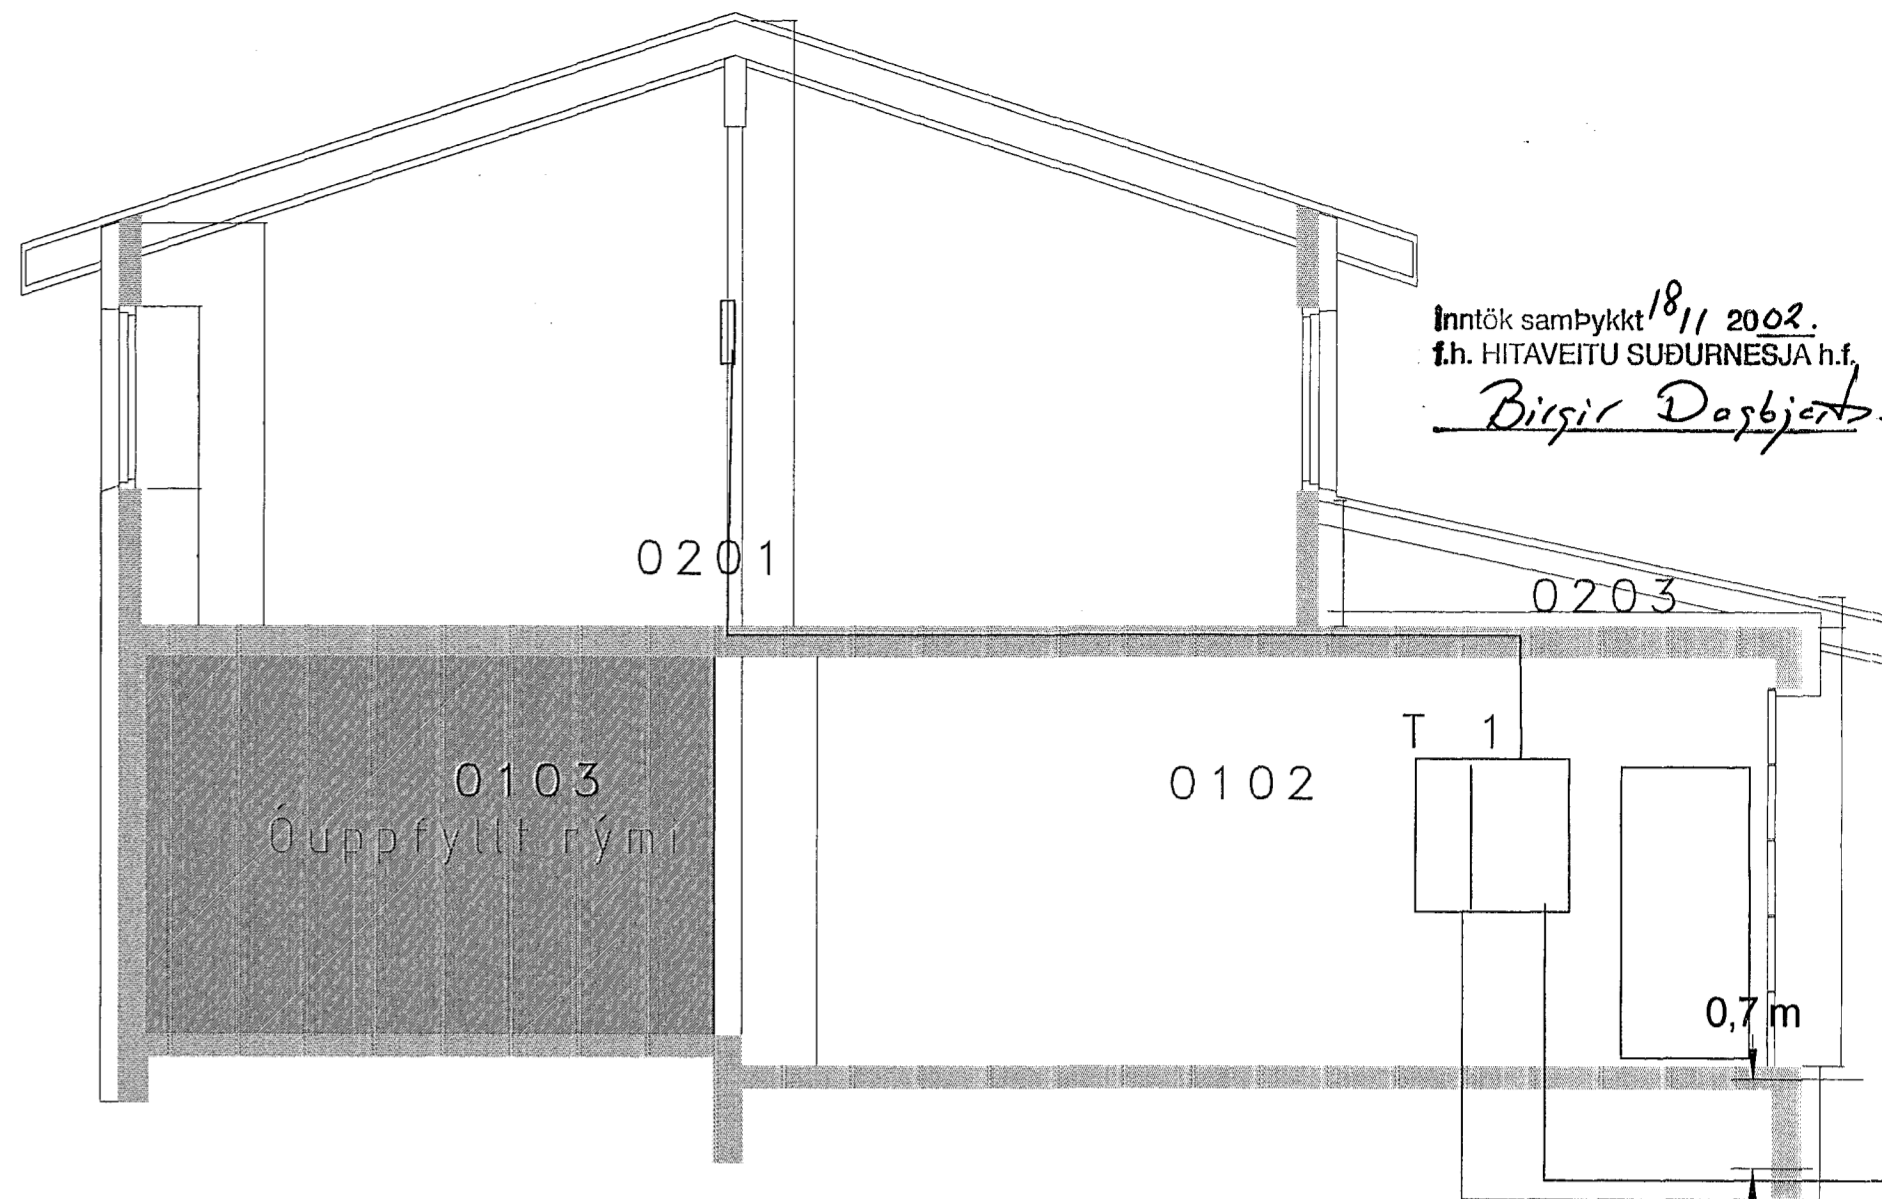
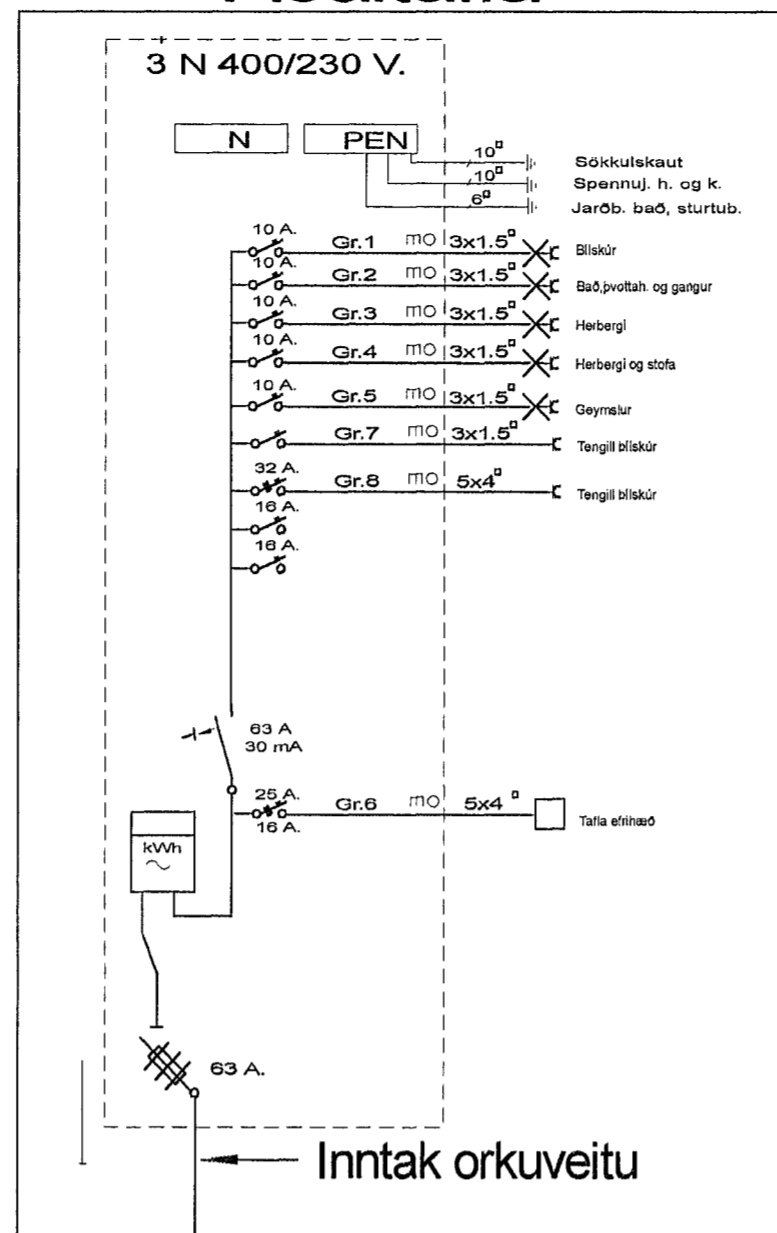


# Aðaltafla

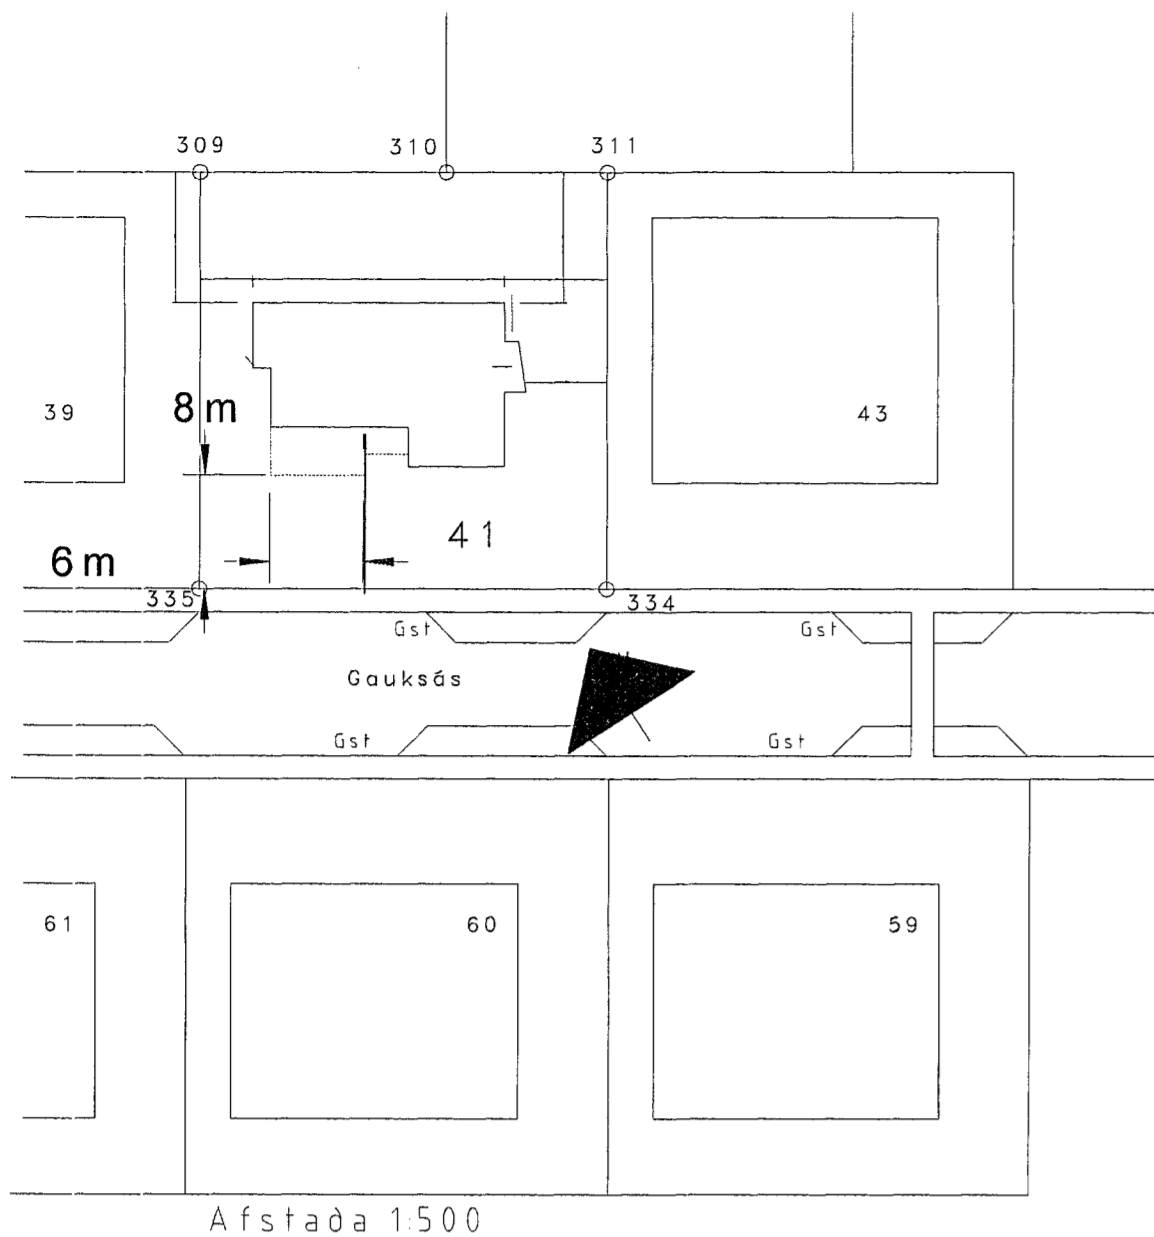

Inntök samþykkt 18/11 2002.  
f.h. HITAVEITU SUÐURNESJA h.f.  
*Björgur Þorbjörn*

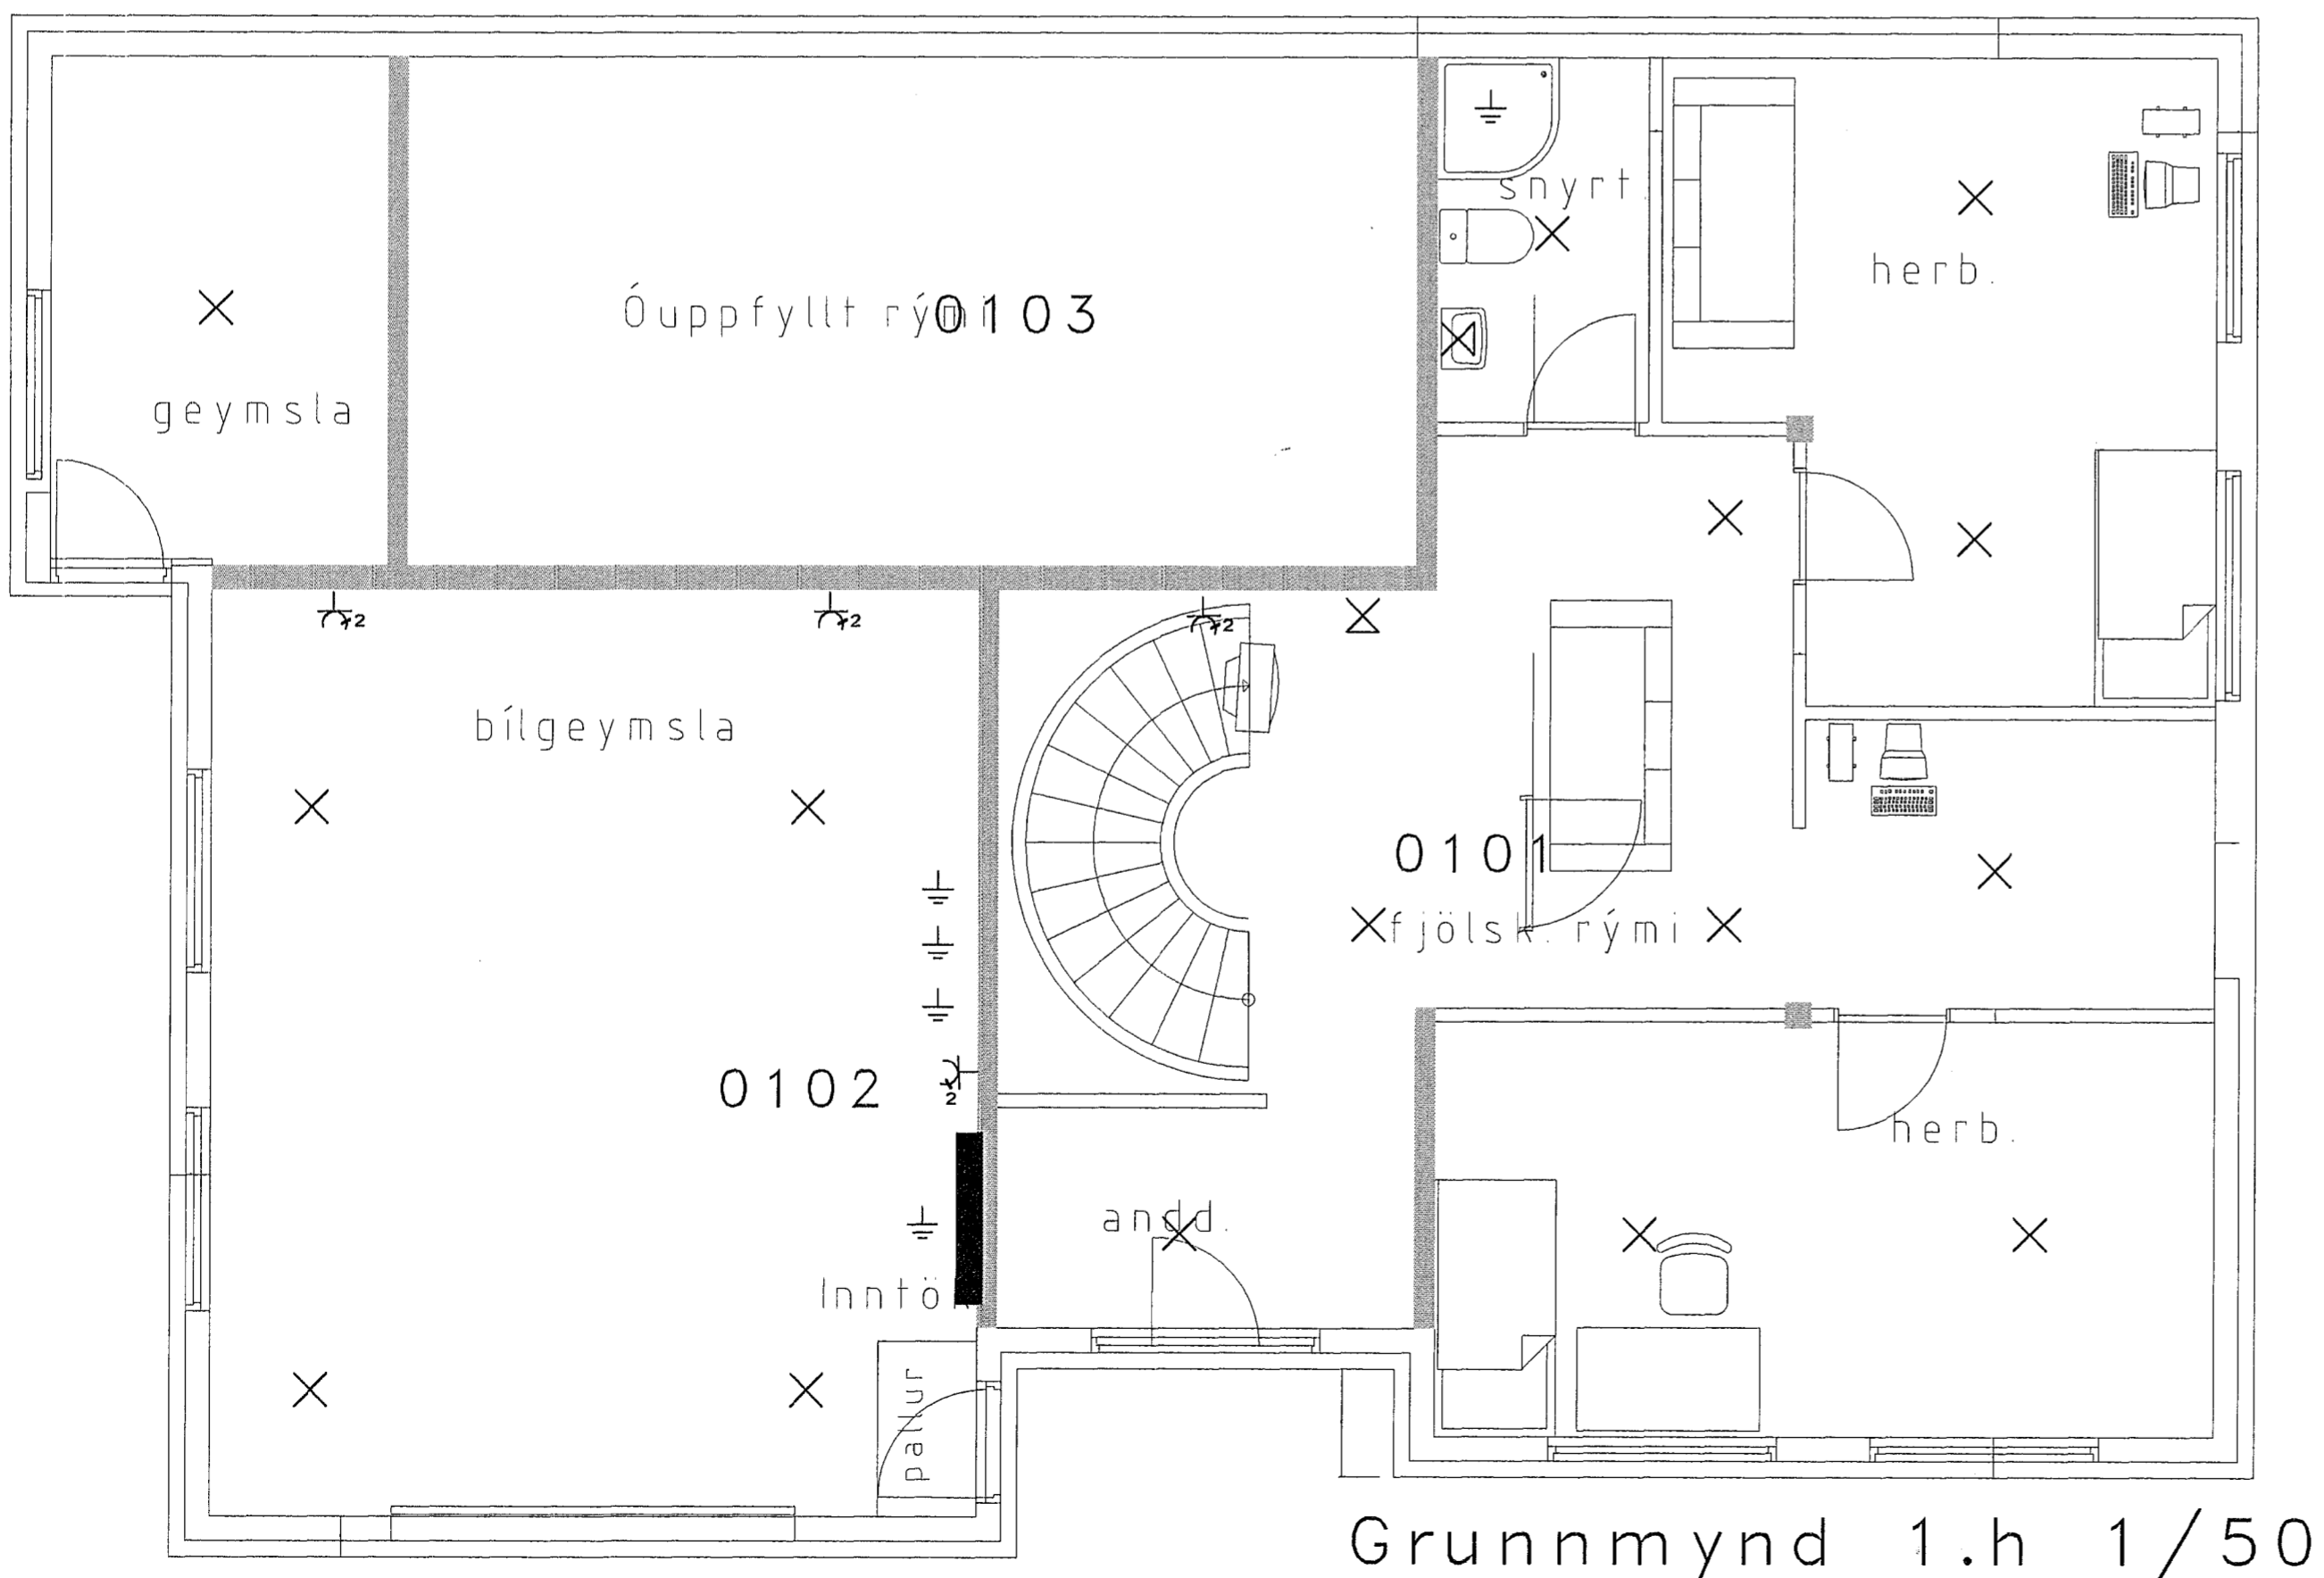

**Gauksás 41 Hafnafirði**  
Rafloagn - grunnmynd, snið, einl. m. og afstöðumynd  
Jan 2002  
Blað 1 af 2  
Reynir Áslaugsson Kt: 160862-3519.samp. *EA 4/255*