


OPIÐ SVÆÐI

HEIMÆÐAR

EFTIRFARANDI GILDIR UM HEIMÆÐAR, NEMA ANNAD KOMI FRAM Á PLANMYND.

STÆRD: Ø150 SKÓLP
Ø32 VATN

STADSETNING:

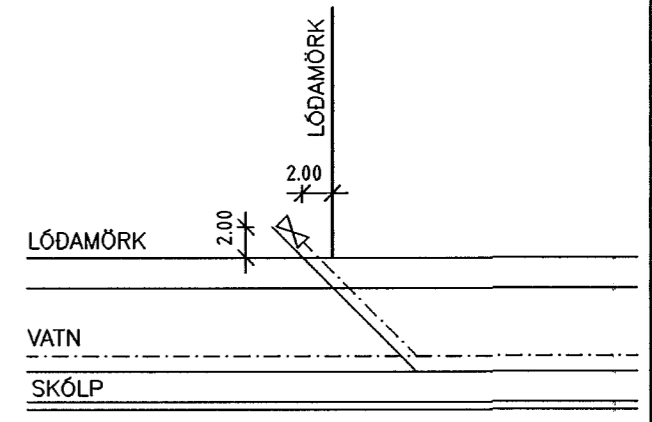

UPPLÝSINGAR UM STADSETNINGU VATNSHEIMÆÐAR FÁST HJÁ VATNSVEITU HAFNARFJARDAR.

OPIÐ SVÆÐI

OPIÐ SVÆÐI

SKÝRINGAR:

- A = EINBÝLISHÚS, TVÆR HÆÐIR. (RIS) KJALLARI, SJÁ SKIPULAGSSKILMÁLA.
- H = HÆÐ AÐALGÓLF.
- G = REIKNUB HÆÐ Á GANGSTÉTT/KANTSTEINI VIÐ LÓÐAMÖRK.
- L = HÆÐ LANDS Á LÓÐAMÖRKUM. (LEIÐBEINANDI)
- F_s = HÆÐ Á SKÓLPHEIMÆÐ.

———— SKÓLPHEIMÆÐ Ø150 st.
- - - - - VATNSHEIMÆÐ Ø32 PEH

INNTÖK VEITNA (hitaveita, rafmagn, síma kapalkerfi) SKULU VERA Á GÖTUHLIÐ HÚSA FRÁRENSLI HITAVEITU TENGIST Í SKÓLPLÖGN.

KVÖÐ ER UM AÐ JARÐVATN OG REGNVATN AF ÞAKI, HVERS HÚSS, VERÐI LEITT Í GRJÓTSVELG INNAN LÓÐAR. LEITAST SKAL VIÐ AÐ GRJÓTSVELGIR ÞESSIR VERÐI EKKI NÆR GÖTU EN 0,5 m OG EKKI NÆR AÐLIGGJANDI LÓÐ EN 2,5 m. FJARLÆGÐ GRJÓTSVELGS FRÁ HÚSI MEÐ KJALLARA SÉ ≥ 5,0 m OG ≥ 2,0 m FRÁ HÚSI ÁN KJALLARA. ÞAR SEM AÐSTÆÐUR LEYFA EKKI ÞESSAR FJARLÆGÐIR SKAL LEITAST EFTIR AÐ VERA SEM NÆST ÞEIM.

FRÁGANGUR Á LÓÐAMÖRKUM VERÐI Í SAMRÁÐI VIÐ LÓÐARHAFA AÐLIGGJANDI LÓÐA. STÆRÐ OG STADSETNING LÓÐA, BYGGINGAREITA OG BÍLASTÆÐA ERU SÝND Á MÆLIBLÖÐUM. HÆÐARTÖLUR ERU Í HÆÐAKERFI REYKJAVÍKUR. ÖNEFND MÁL ERU Í m NEMA ÞVERMÁL LAGNA ERU Í mm.

BREYTINGAR:

GÓLFKÓTI KJÓAHRAUN 6, SKV. BYGGINGANEFND
GÓLFKÓTI KJÓAHRAUN 18, SKV. BYGGINGANEFND 7.10.'98
BR. DEILISKPL. BREYTT LANDNOTKUN, BÍLASTÆÐI V. ÁLFASKEIÐ
SKV. SKIPUL.-OG BYGGINGARRÁÐI. 16.3.2004

	HÚS og RÁDGJÖF ehf. Arkitekta- og verkfræðistofa, Suðurlandsbraut 14, 108 Reykjavík.		sími: 568 2477 fax: 568 1775	
	TEIKNING NR. 113,075	DAGS	NAFN	YFIRF
	HÆÐARBLAÐ 21,843,6	Mælt:	SHV, HGS	
	KJÓAHRAUN 1-18	Hannað: 29.11.96		
BÆJARVERKFRÆÐINGURINN	Teiknað: 29.11.96	Mælikv	1:500	Samp
I HAFNARFIRÐI				