

SKÝRINGAR:

HÚSAGERDIR:
C = STÓRT EINBÝLISHÚS OFAN GÖTU, TVÍLYFT
MEÐ INNBYGGÐUM BÍLSKÚRUM, SJÁ SKILMÁLA.
H = ÞRÍLYFT FJÖLBÝLISHÚS

G = REIKNUD HÆÐ Á GÖTU/GANGSTÉTT EDA
LANDI VID LÓDAMÖRK.

L = LANDHÆÐ

H = HÆÐ Á AÐKOMUGÓLFI


Fr = HÆÐ Á REGNVATNSHEIMÆÐ d=150mm

Fs = HÆÐ Á SKÓLPHEIMÆÐ d=150mm

FRÁRENNSLI HITAVEITU SKAL TENGJA Í REGNVATNSLÖGN
NEYSLUVATNSHEIMÆÐAR ERU 32mm PEH NEMA ANNAD
SÉ SÝNT Á TEIKNINGU.

23.232.3

23.232.1

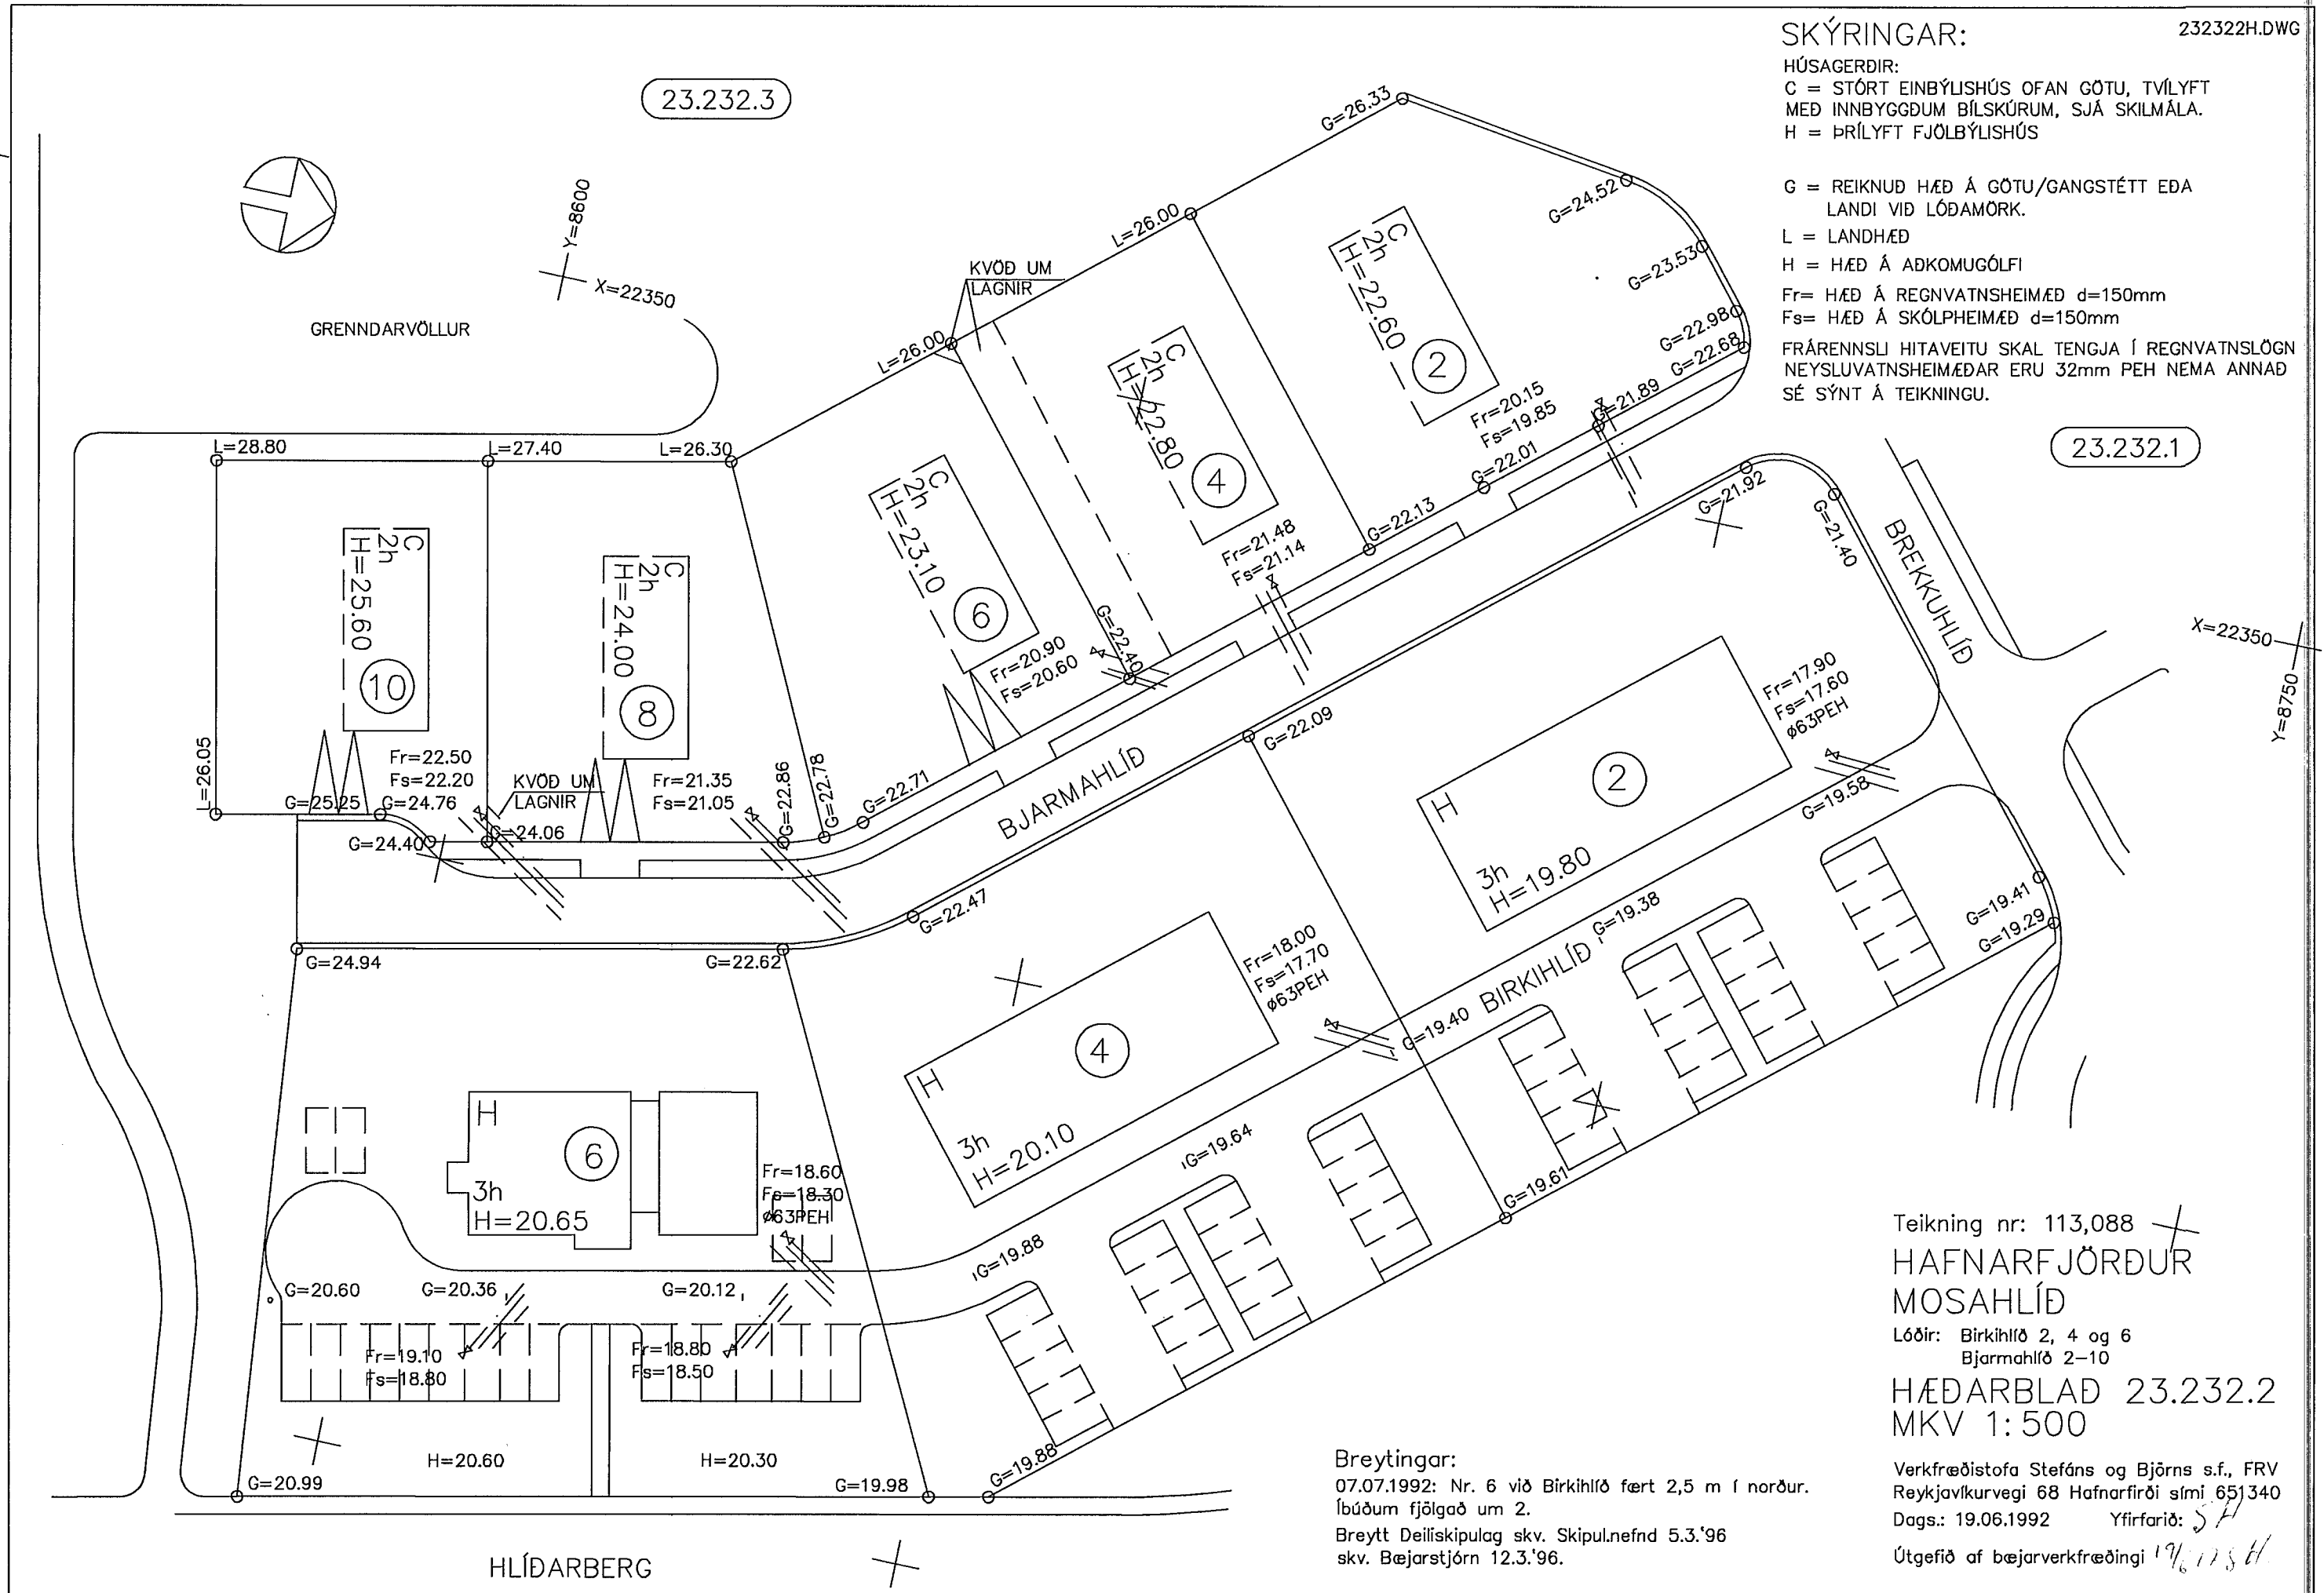

Teikning nr: 113,088
HAFNARFJÖRÐUR
MOSAHLÍÐ

Lóðir: Birkihlíð 2, 4 og 6
Bjarmahlíð 2-10

HÆÐARBLAÐ 23.232.2
MKV 1:500

Breytingar:
07.07.1992: Nr. 6 við Birkihlíð fært 2,5 m í norður.
Íbúðum fjölgað um 2.
Breytt Deiliskipulag skv. Skipul.nefnd 5.3.'96
skv. Bæjarstjórn 12.3.'96.

Verkfræðistofa Stefáns og Björns s.f., FRV
Reykjavíkurvegi 68 Hafnarfirði sími 651340
Dags.: 19.06.1992 Yfirfarið: SH
Útgefið af bæjarverkfræðingi 19/6/1992