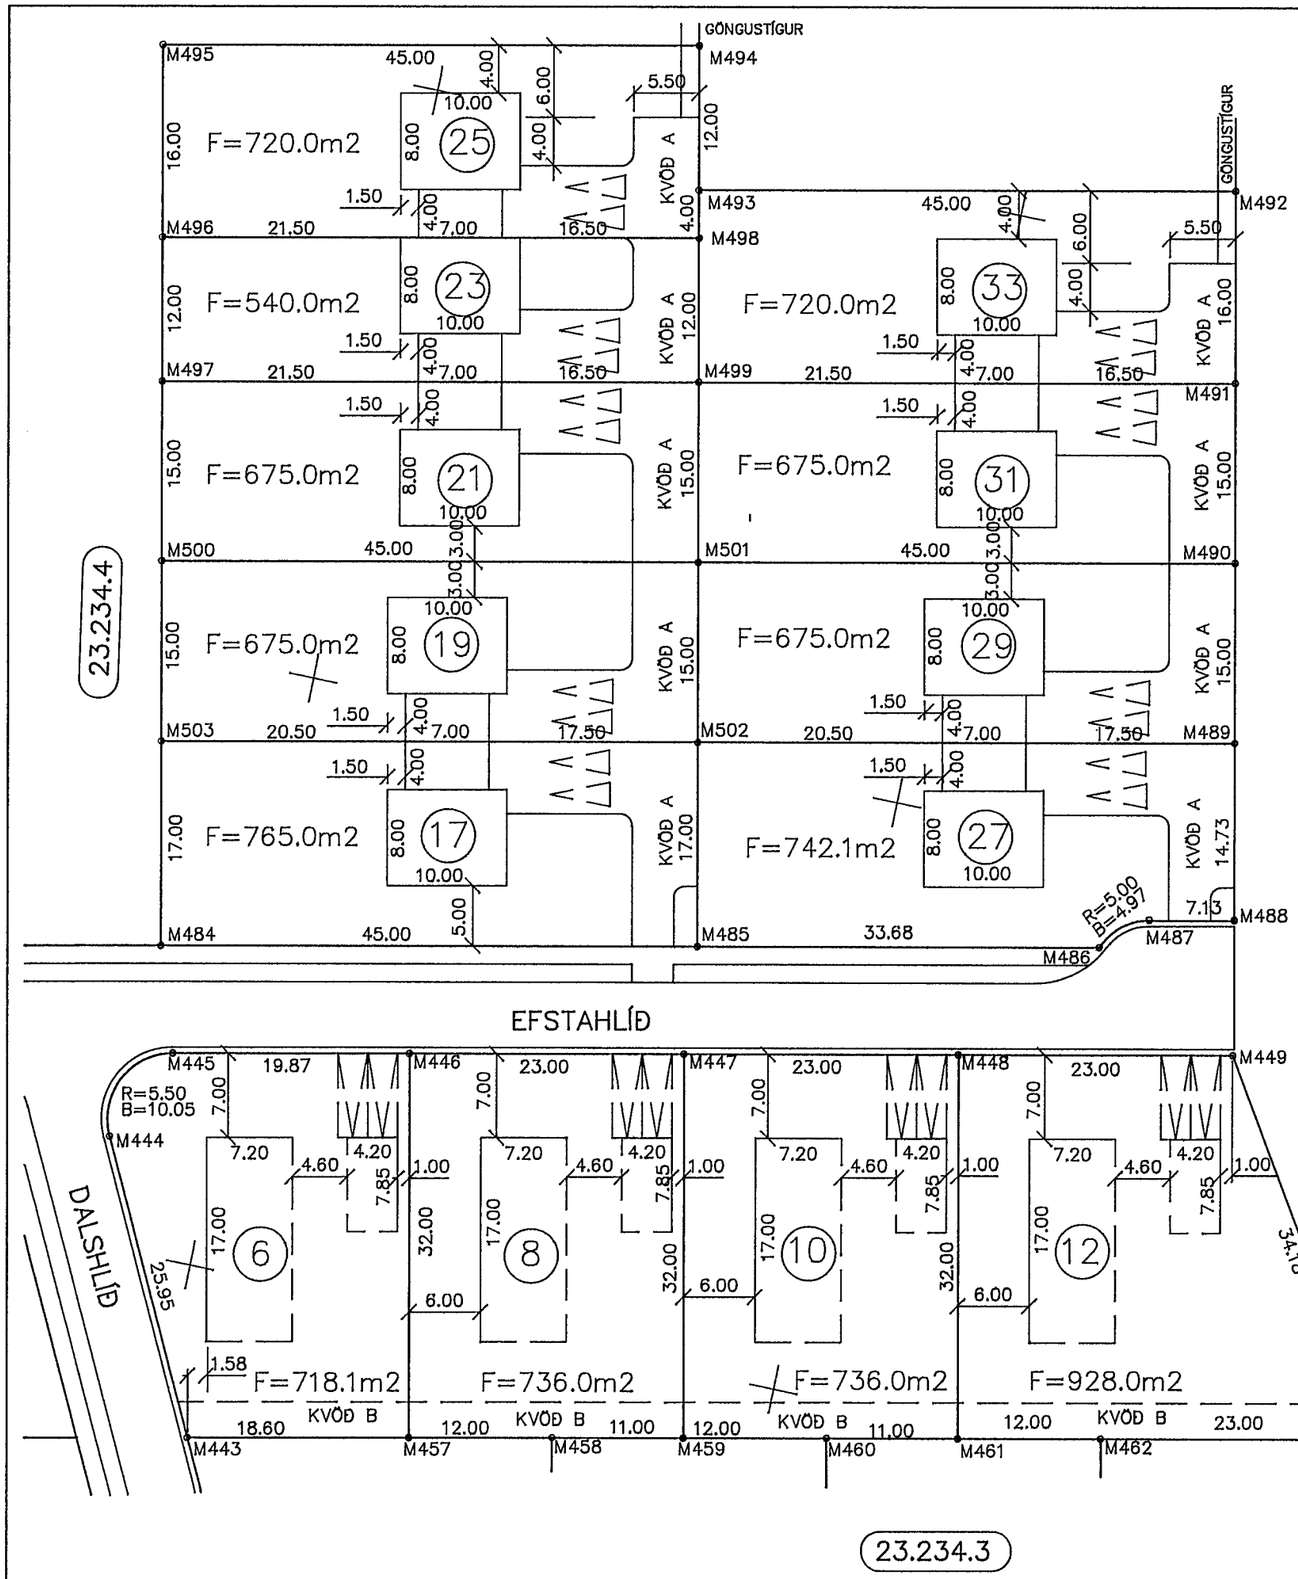

HNITASKRÁ:

PUNKTUR	X–HNIT	Y–HNIT	PUNKTUR	X–HNIT	Y–HNIT
M443	22335.886	8452.749	M487	22394.818	8522.708
M444	22359.096	8441.134	M488	22396.284	8529.682
M445	22366.939	8444.920	M489	22410.699	8526.650
M446	22371.029	8464.367	M490	22425.377	8523.562
M447	22375.764	8486.874	M491	22440.056	8520.475
M448	22380.498	8509.382	M492	22455.714	8517.182
M449	22385.232	8531.889	M493	22446.451	8473.145
M450	22356.387	8550.219	M494	22458.194	8470.675
M457	22339.715	8470.954	M495	22448.932	8426.639
M458	22342.185	8482.697	M496	22433.274	8429.932
M459	22344.449	8493.461	M497	22421.531	8432.402
M460	22346.919	8505.204	M498	22442.537	8473.968
M461	22349.183	8515.969	M499	22430.794	8476.438
M462	22351.653	8527.712	M500	22406.853	8435.489
M483	22373.685	8433.269	M501	22416.115	8479.526
M484	22375.538	8442.076	M502	22401.436	8482.613
M485	22384.800	8486.113	M503	22392.174	8438.577
M486	22391.734	8519.076			

SKÝRINGAR:

2.50 / 7.00 — KVÖÐ UM 2 BÍLASTÆÐI Á HVERJA ÍBÚÐ STAÐSETNING SAMKV. MÆLIBLAÐI.

——— BINDANDI MÖRK BYGGINGARREITS

— — — YSTU MÖRK BYGGINGARREITS
ÚTBYGGINGAR ERU LEYFÐAR ALLT AÐ 1.20 m ÚT FYRIR MÖRK BYGGINGARREITS SAMKV. SKILMÁLUM.

(13) NÚMER LÓÐAR

(23.265.2) NÚMER AÐLIGGJANDI LÓÐABLAÐA

KVÖÐ A: KVÖÐ UM UMFERÐ OG LAGNIR 5,5 m BREIÐ RÆMA VIÐ LÓÐARMÖRK OG 1,5 m BREIÐUR GÖNGUSTÍGUR Á ENDLÓÐUM ÞAR SEM SÝNT ER Á MÆLIBLAÐI. EINNIG KVÖÐ UM RÉTT NÁGRANNA UM AÐGANG AÐ BAKLÓÐUM SÍNUM.

KVÖÐ B: KVÖÐ UM LAGNIR B= 3.0 m

HAFNARFJÖRÐUR
MOSAHLÍÐ

Lóðir: Efstahlíð 6,8,10,12,17,19,21,23,25, 27,29,31 og 33.

MÆLIBLAÐ 23.234.5
MKV 1:500

Verkfræðistofa Stefáns og Björns s.f., FRV
Bæjarhrauni 20, Hafnarfirði sími 651340

Dags.: 11.10.1993 Yfirfarið: S.Ingi.

Útgefið af bæjarverkfræðingi S.H.

113.040