


23.234.5

**SKÝRINGAR:**  
 HUSAGERDIR:  
 G = TVÍLYFT PARHÚS  
 D = STÓRT EINBÝLISHÚS NEDAN GÖTU, TVÍLYFT  
 F = TVÍLYFT RAÐHÚS  
 G = REIKNUÐ HÆÐ Á GÖTU/GANGSTÉTT EÐA LANDI VIÐ LÓÐAMÖRK.  
 L = LANDHÆÐ  
 H = HÆÐ Á AÐKOMUGÓLFI  
 Fr= HÆÐ Á REGNVATNSHEIMÆÐ d=150mm  
 Fs= HÆÐ Á SKÓLPHEIMÆÐ d=150mm  
 FRÁRENNSLI HITAVEITU SKAL TENGJA Í REGNVATNSLÖGN NEYSLUVATNSHEIMÆÐAR ERU 32mm PEH NEMA ANNAD SÉ SÝNT Á TEIKNINGU.

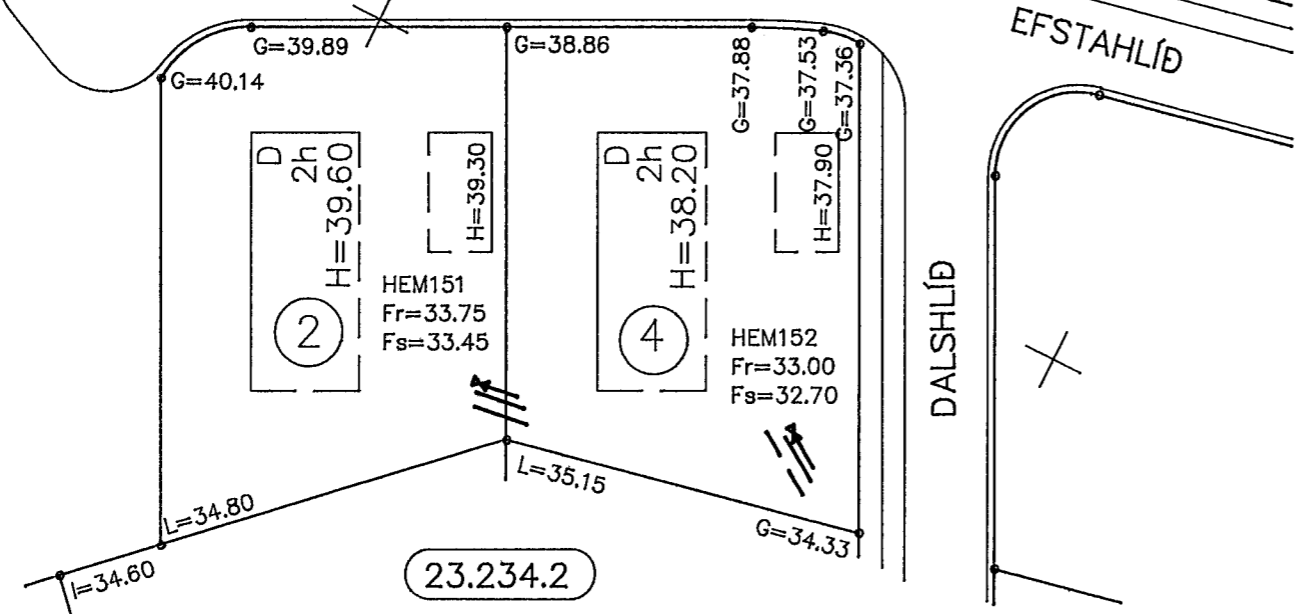

23.234.2

**HAFNARFJÖRÐUR  
 MOSAHLÍÐ**  
 Lóðir: Efstahlíð 1,2,3,4,5,7,9,11,13 og 15

**HÆÐARBLAÐ 23.234.4**  
 MKV 1:500

Verkfræðistofa Stefáns og Björns s.f., FRV  
 Bæjarhrauni 20, Hafnarfirði sími 651340  
 Dags: 11.10.1993 Yfirfarið: S. Vét.  
 Útgefið af bæjarverkfræðingi SH

113.091