


**Ofnaskrá:**

Ofn Nr.	Afköst Ofns dt=35°C	Stærð ofna			Gerð ofna	Stútar	Loki	Stíllitala (0,1 bar)
		Lengd mm	Breidd mm	Hæð mm				
101	834	700		600	Voryl 22-600	CB	3	
102-a	1291	2000		400	Voryl 21-400	AD	1	
102-b	1291	2000		400	Voryl 21-400	CB	1	
102-c	1291	2000		400	Voryl 21-400	AD	1	
103	1054	1200		600	Voryl 21-600	AD	1	
104	1054	1200		600	Voryl 21-600	AD	1	
105	630	500		1750	Tondo handklæðaofn	BD	3	
105a	524	600		600	Voryl 21-600	CB	1	
106	749	1200		600	Voryl 11-600	CB	1	

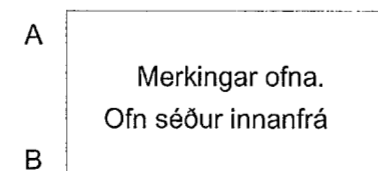

- C Skýringar:  
 1) Lofthitastýrður framrásarloki.  
 2) Lofthitastýrður bakrásarloki.  
 3) Vatnshitastýrður bakrásarloki.

Sampykkt þann

28. okt. 2013

Byggingafrulltrúinn í Hafnarfirði  
 Fh. Hrólfur S. Gunnlaugsson

**Skýringar:**

**Lagnaefni:**

**Úr Gildi**

Svartar þunnveggi stálþípur með pressuðum samskeytum, t.d. mapress. stærðir, sjá teikningu.

**Skýringar:**

Pípur skulu lagðar neðst á vegg í lagnagrind undir plötu-klæðningu og festar með viðurkenndum festingum. Pípur skulu einangraðar með þar til gerðum einangrunar-hólkum, ádragi eða sambærilegu, ásamt rakavörn.

Stútar, lokar og afköst ofna séu skv. ofnaskrá.

Allar lagnir séu í samræmi við gildandi reglugerðir og íst 67.

Lagnir skulu þrýstiprófást með 6 bar þrýstingi í 24 tíma á þess að þrýstingu fáll.

Við meðhöndlun og lagningu skal að öllu leyti farið eftir fyrirmælum framleiðenda.

Öll mál eru í mun nema annað komi fram á teikningum.


**Skammstafanir:**

pu/pn = pípa upp / pípa niður

**Línugerðir á teikningu:**

\_\_\_\_\_ framrás  
 - - - - - bakrás

**STAÐSETNING Á STÚTUM OFNA**

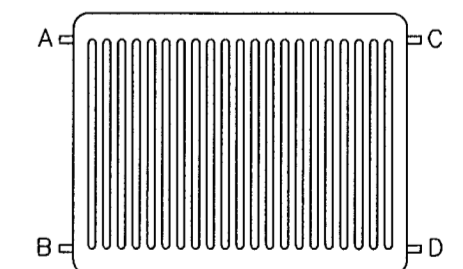

VERK: Heilsárhús Landnr. 123147 Sléttuhlíð Lóð nr. C0, Hafnafj.	TEIKN NR.: 560
HLUTI: Lagnir Ofnalagnir	KVARDI 1:50 TEIKN: BL
DAGS: 10.10.13	SAMP: Björgvin Vigfússon 040546-2009
Bent Larsen Fróðason Fellskoti 2 801 Bláskógabyggð Símar: 844-7699 - 486-8855 E-mail: bentlarsen77@hotmail.com	