

Samþykkt þann

28.03.2013

Byggingafræðingur í Hafnarfjarðum  
Fh. Hrólfur S. Gunnarsson

SKÝRINGAR:

ALLAR LAGNIR ERU 100mm PVC, HALLI 20%, MEST 300%.  
NEMA ANNAÐ KOMI FRAM.  
LAGNIR OFAN GRUNNPLÖTU ERU ÚR PP (POLYPROPYLEN).  
ALLAR LAGNIR ERU MEÐ PAR TIL GERÐUM ÞÉTTIHRINGJUM.  
UMHVERFIS LAGNIR Í JÖRÐ KOMI MINNST 150mm SANDLAG  
ER ÞJAPPIST. ÖLL NIÐURFÖLL ERU MEÐ VATNSLÁS.  
ÖLL MÁL ERU Í mm NEMA ANNAÐ KOMI FRAM Á TEIKNINGUM  
OG ERU MIÐUD VIÐ ÚTBRÚN SÖKKULS.


SÖKKUL OG INNTAKSGÖT.  
STERÐ SÖKKULGATA ER 300x300mm, OG INNTAKSGATA ER  
400x600mm, SJÁ SKÝRINGAMYNDIR.

\*ATH! ALLIR KÓTAR MIÐAST VIÐ RENNSLISBOTN.



- K = HÆÐARKÓTAR LAGNA.
- HL = HANDLAUG
- SV = SKOLVASKUR
- VS = VATNSSALERNI
- BK = BAÐKAR
- SB = STEYPIBAÐ
- EV = ELDHÚSVASKUR
- UPV = UPPVOTTAVÉL
- PN = ÞAKRENNUNIÐURFALL
- HR = HIREINSISTÚTUR MEÐ LOKI
- GK = GÖLFKÓTI
- GN50 = GÖLFNIÐURFALL DN50
- GNG50 = GÖLFNIÐURFALL DN50 MEÐ GEGNUMSTREYMI (0,9l/s)
- GNG70 = GÖLFNIÐURFALL DN70 MEÐ GEGNUMSTREYMI (1,8l/s)
- GN100 = GÖLFNIÐURFALL DN100

- SKÓLPLÖGN
- REGNVATNSLÖGN / DREN
- AFRENNSLI HITAVEITU
- INNTAK KALT VATN
- INNTAK HEITT VATN

Skýringamynd af sökkulgötum

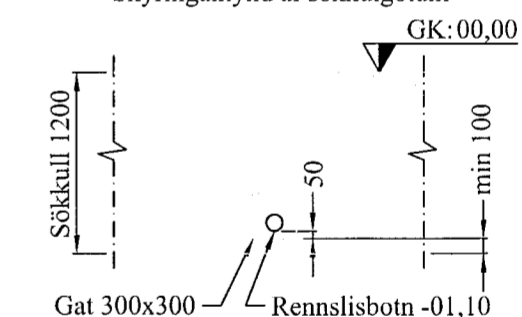

Skýringamynd af inntaksgati

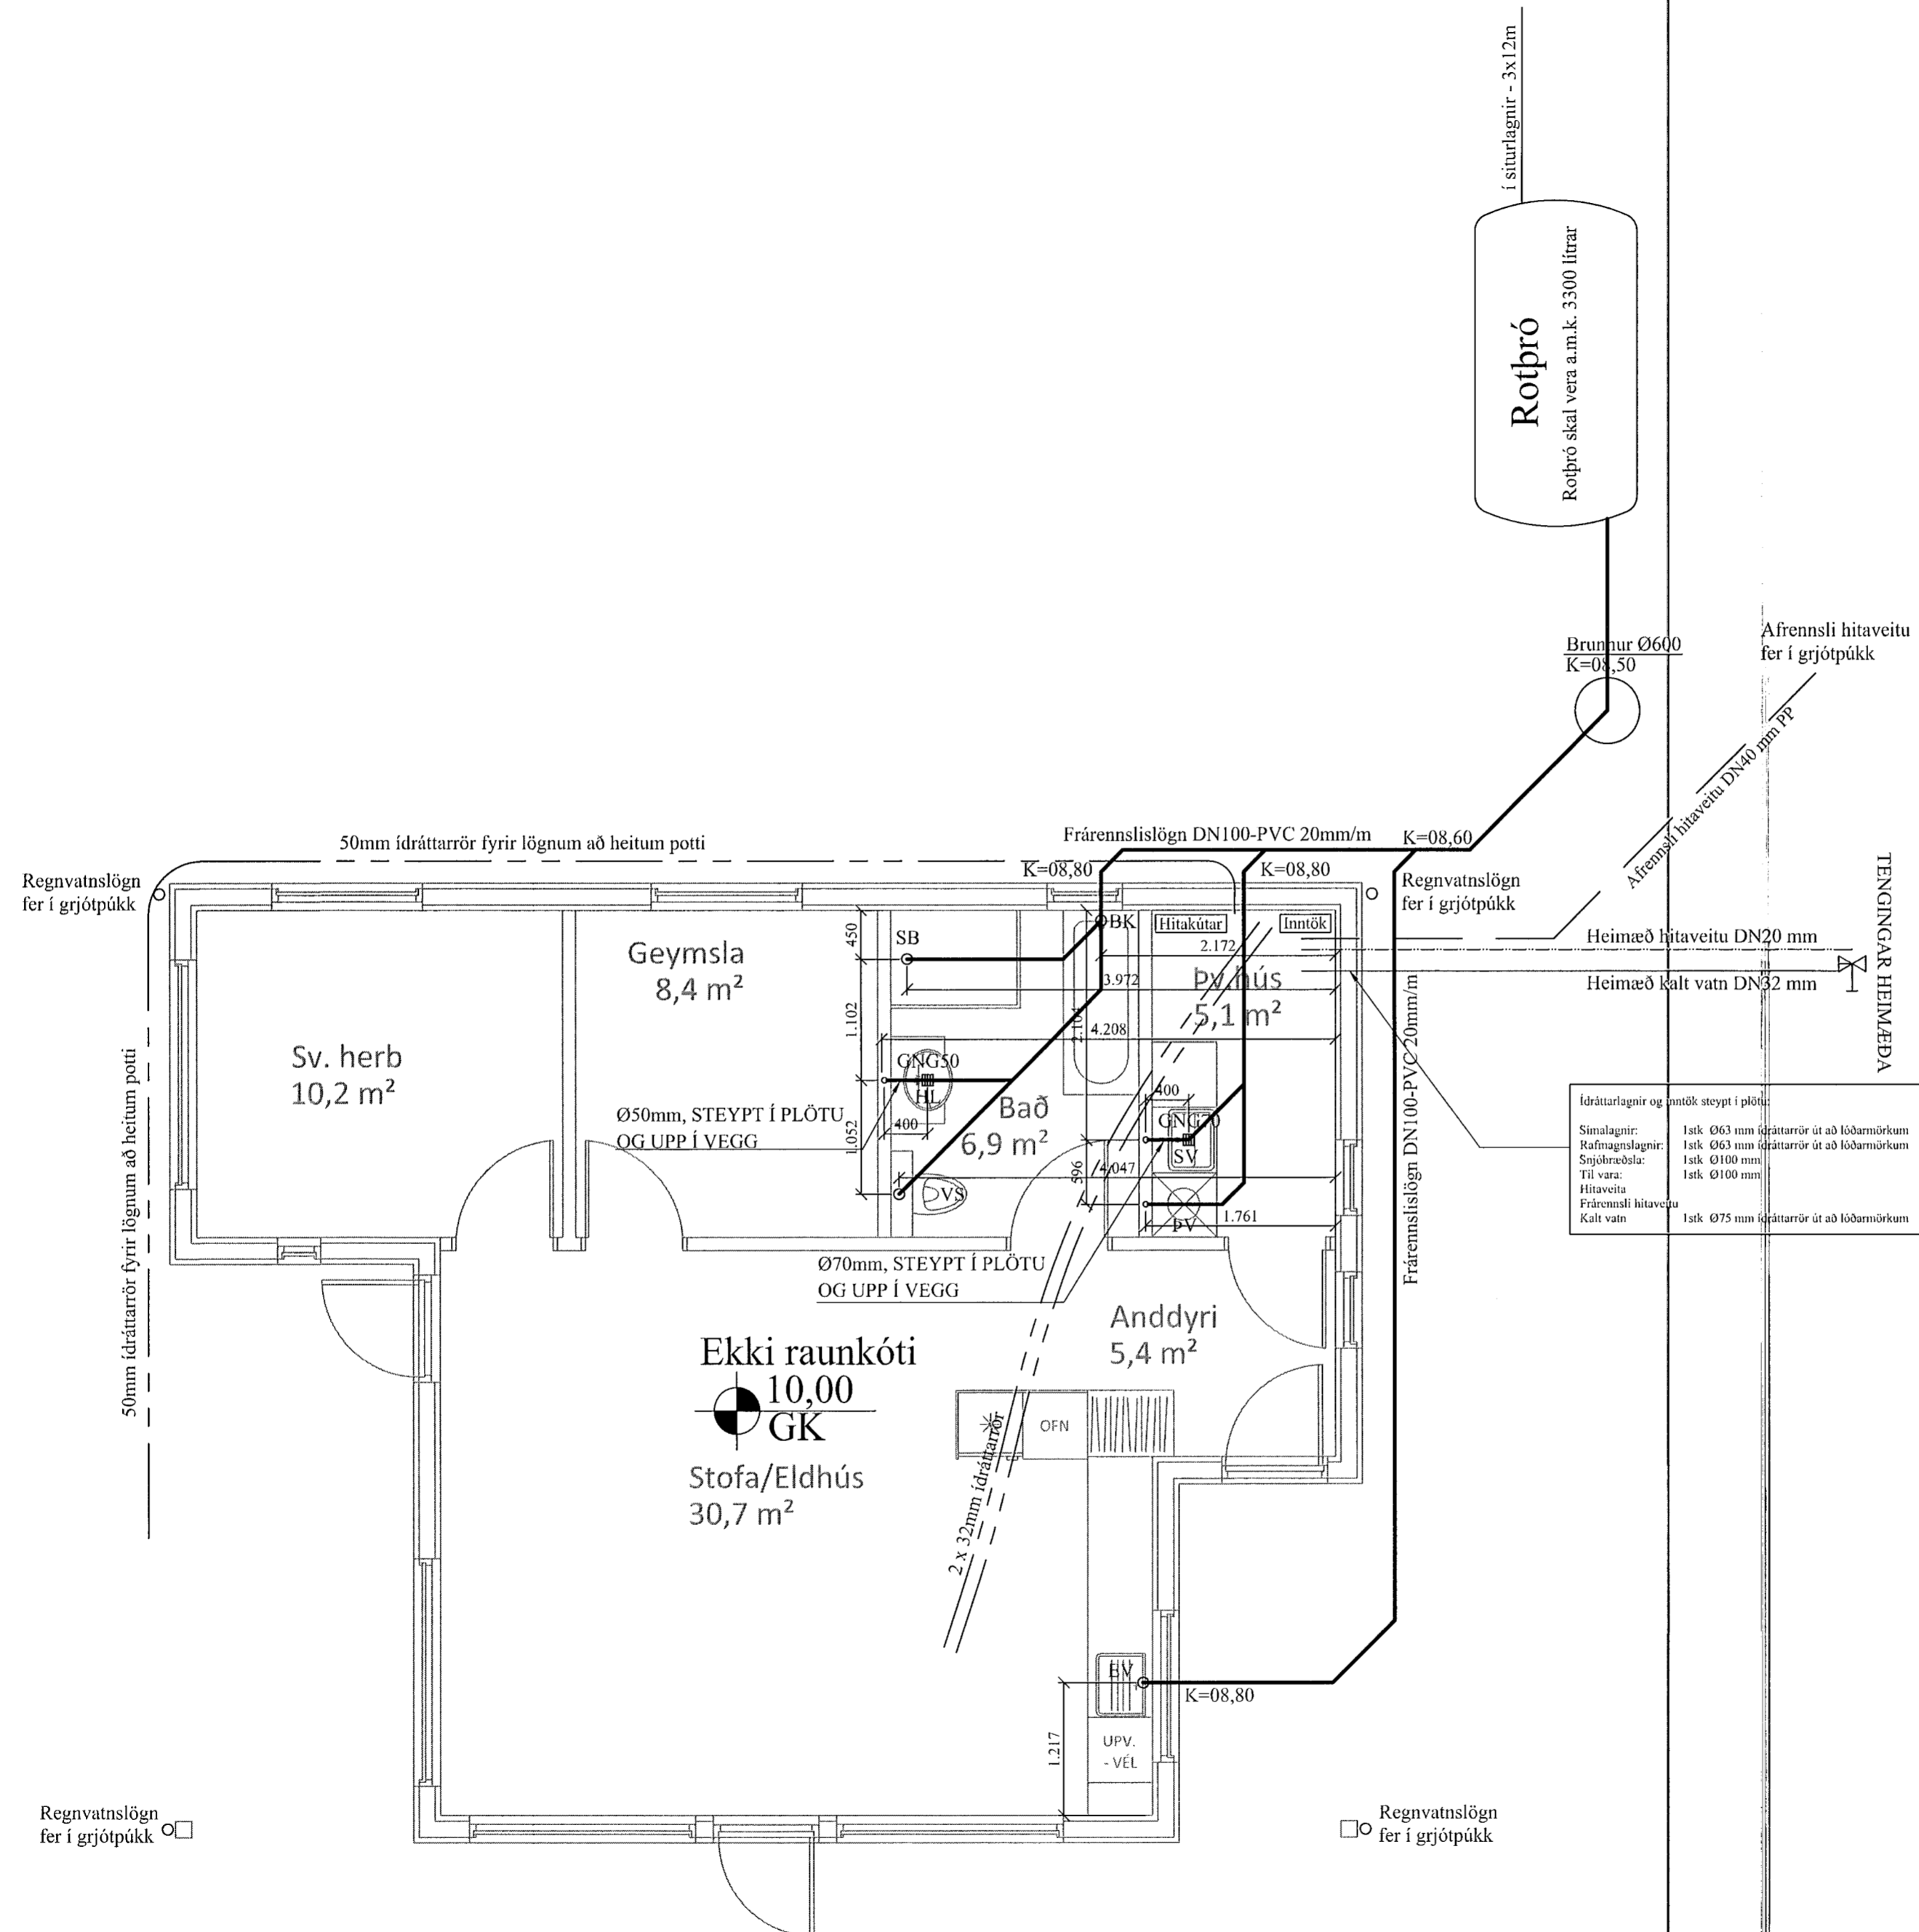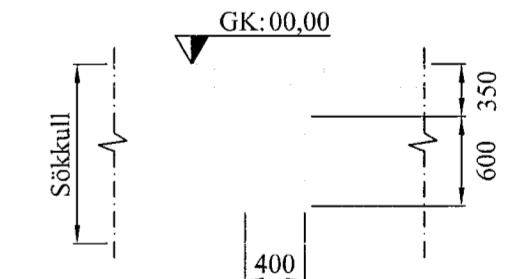

Ídráttarlagnir og innök steipt í plötu  
Símalgagnir: 1stk. Ø63 mm ídráttarrör út að lóðarmörkum  
Rafnagnislagningar: 1stk. Ø63 mm ídráttarrör út að lóðarmörkum  
Sjónbræðsla: 1stk. Ø100 mm  
Til vara: 1stk. Ø100 mm  
Hitaveita: 1stk. Ø75 mm ídráttarrör út að lóðarmörkum  
Kalt vatn: 1stk. Ø75 mm ídráttarrör út að lóðarmörkum

VERK: Heilsárhús Landnr. 123147 Sléttuhlíð Lóð nr. C0, Hafnarfj.	TEIKN NR.: 520
HLUTE: Lagnir - sökkull Frärennsli, regnvatn	KVARDI: 1:50 TEIKN: DL
DAGS: 10.10.13	SAMP: Björgvin Vigfúsdóttir 040546-2009
Bent Larsen Fróðason Fellskoti 2 801 Bláskógabyggð Símar: 844-7699 - 486-8855 E-mail: bentlarsen77@hotmail.com	