

SKÝRINGAR:

ALLAR LAGNIR ERU 100mm PVC, HALLI 20%, MEST 300%, NEMA ANNAD KOMI FRAM.
LAGNIR OFAN GRUNNPLÖTU ERU ÚR PP (PHOLYPROPYLEN).
ALLAR LAGNIR ERU MED ÞAR TIL GERÐUM ÞÉTTIHRINGJUM.
UMHVERFIS LAGNIR Í JÖRÐ KOMI MINNST 150mm SANDLAG ER ÞAPPISST. ÖLL NIÐURFÖLL ERU MED VATNSLÁS.
ÖLL MÁL ERU Í mm NEMA ANNAD KOMI FRAM Á TEIKNINGUM OG ERU MIDUÐ VID ÚTBRÚN SÖKKULS.


SÖKKUL OG INNTAKSGÖT.
STÆRD SÖKKULGATA ER 300x300mm, OG INNTAKSGATA ER 400x600mm, SJÁ SKÝRINGAMYNDIR.

*ATH! ALLIR KÓTAR MIÐAST VID RENNSLISBOTN.



- K = HÆÐARKÓTAR LAGNA.
- HL = HANDLAUG
- SV = SKOLVASKUR
- VS = VATNSSALERNI
- BK = BAKKAR
- SB = STEYPIBÁÐ
- EV = ELDHÚSVASKUR
- UPV = UPPVOTTAVÉL
- PN = ÞAKRENNUNIDURFALL
- HR = HREINSISTÚTUR MED LOKI
- GK = GÖLFKÓTI
- GN50 = GÖLFNIÐURFALL DN50
- GNG50 = GÖLFNIÐURFALL DN50 MED GEGNUMSTREYMI (0,9l/s)
- GNG70 = GÖLFNIÐURFALL DN70 MED GEGNUMSTREYMI (1,8l/s)
- GN100 = GÖLFNIÐURFALL DN100

- SKÓLPLÖGN
- REGNVATNSLÖGN / DREN
- AFRENNSLI HITAVEITU
- INNTAK KALT VATN
- INNTAK HEITT VATN

Skýringamynd af sökkulgötum

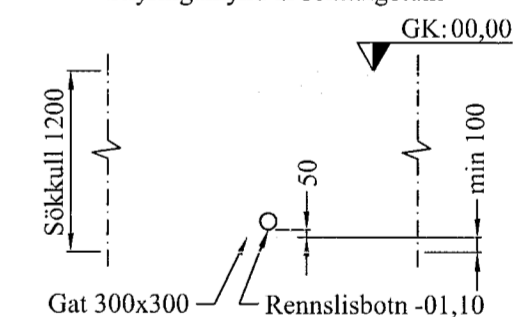

Skýringamynd af inntaksgati

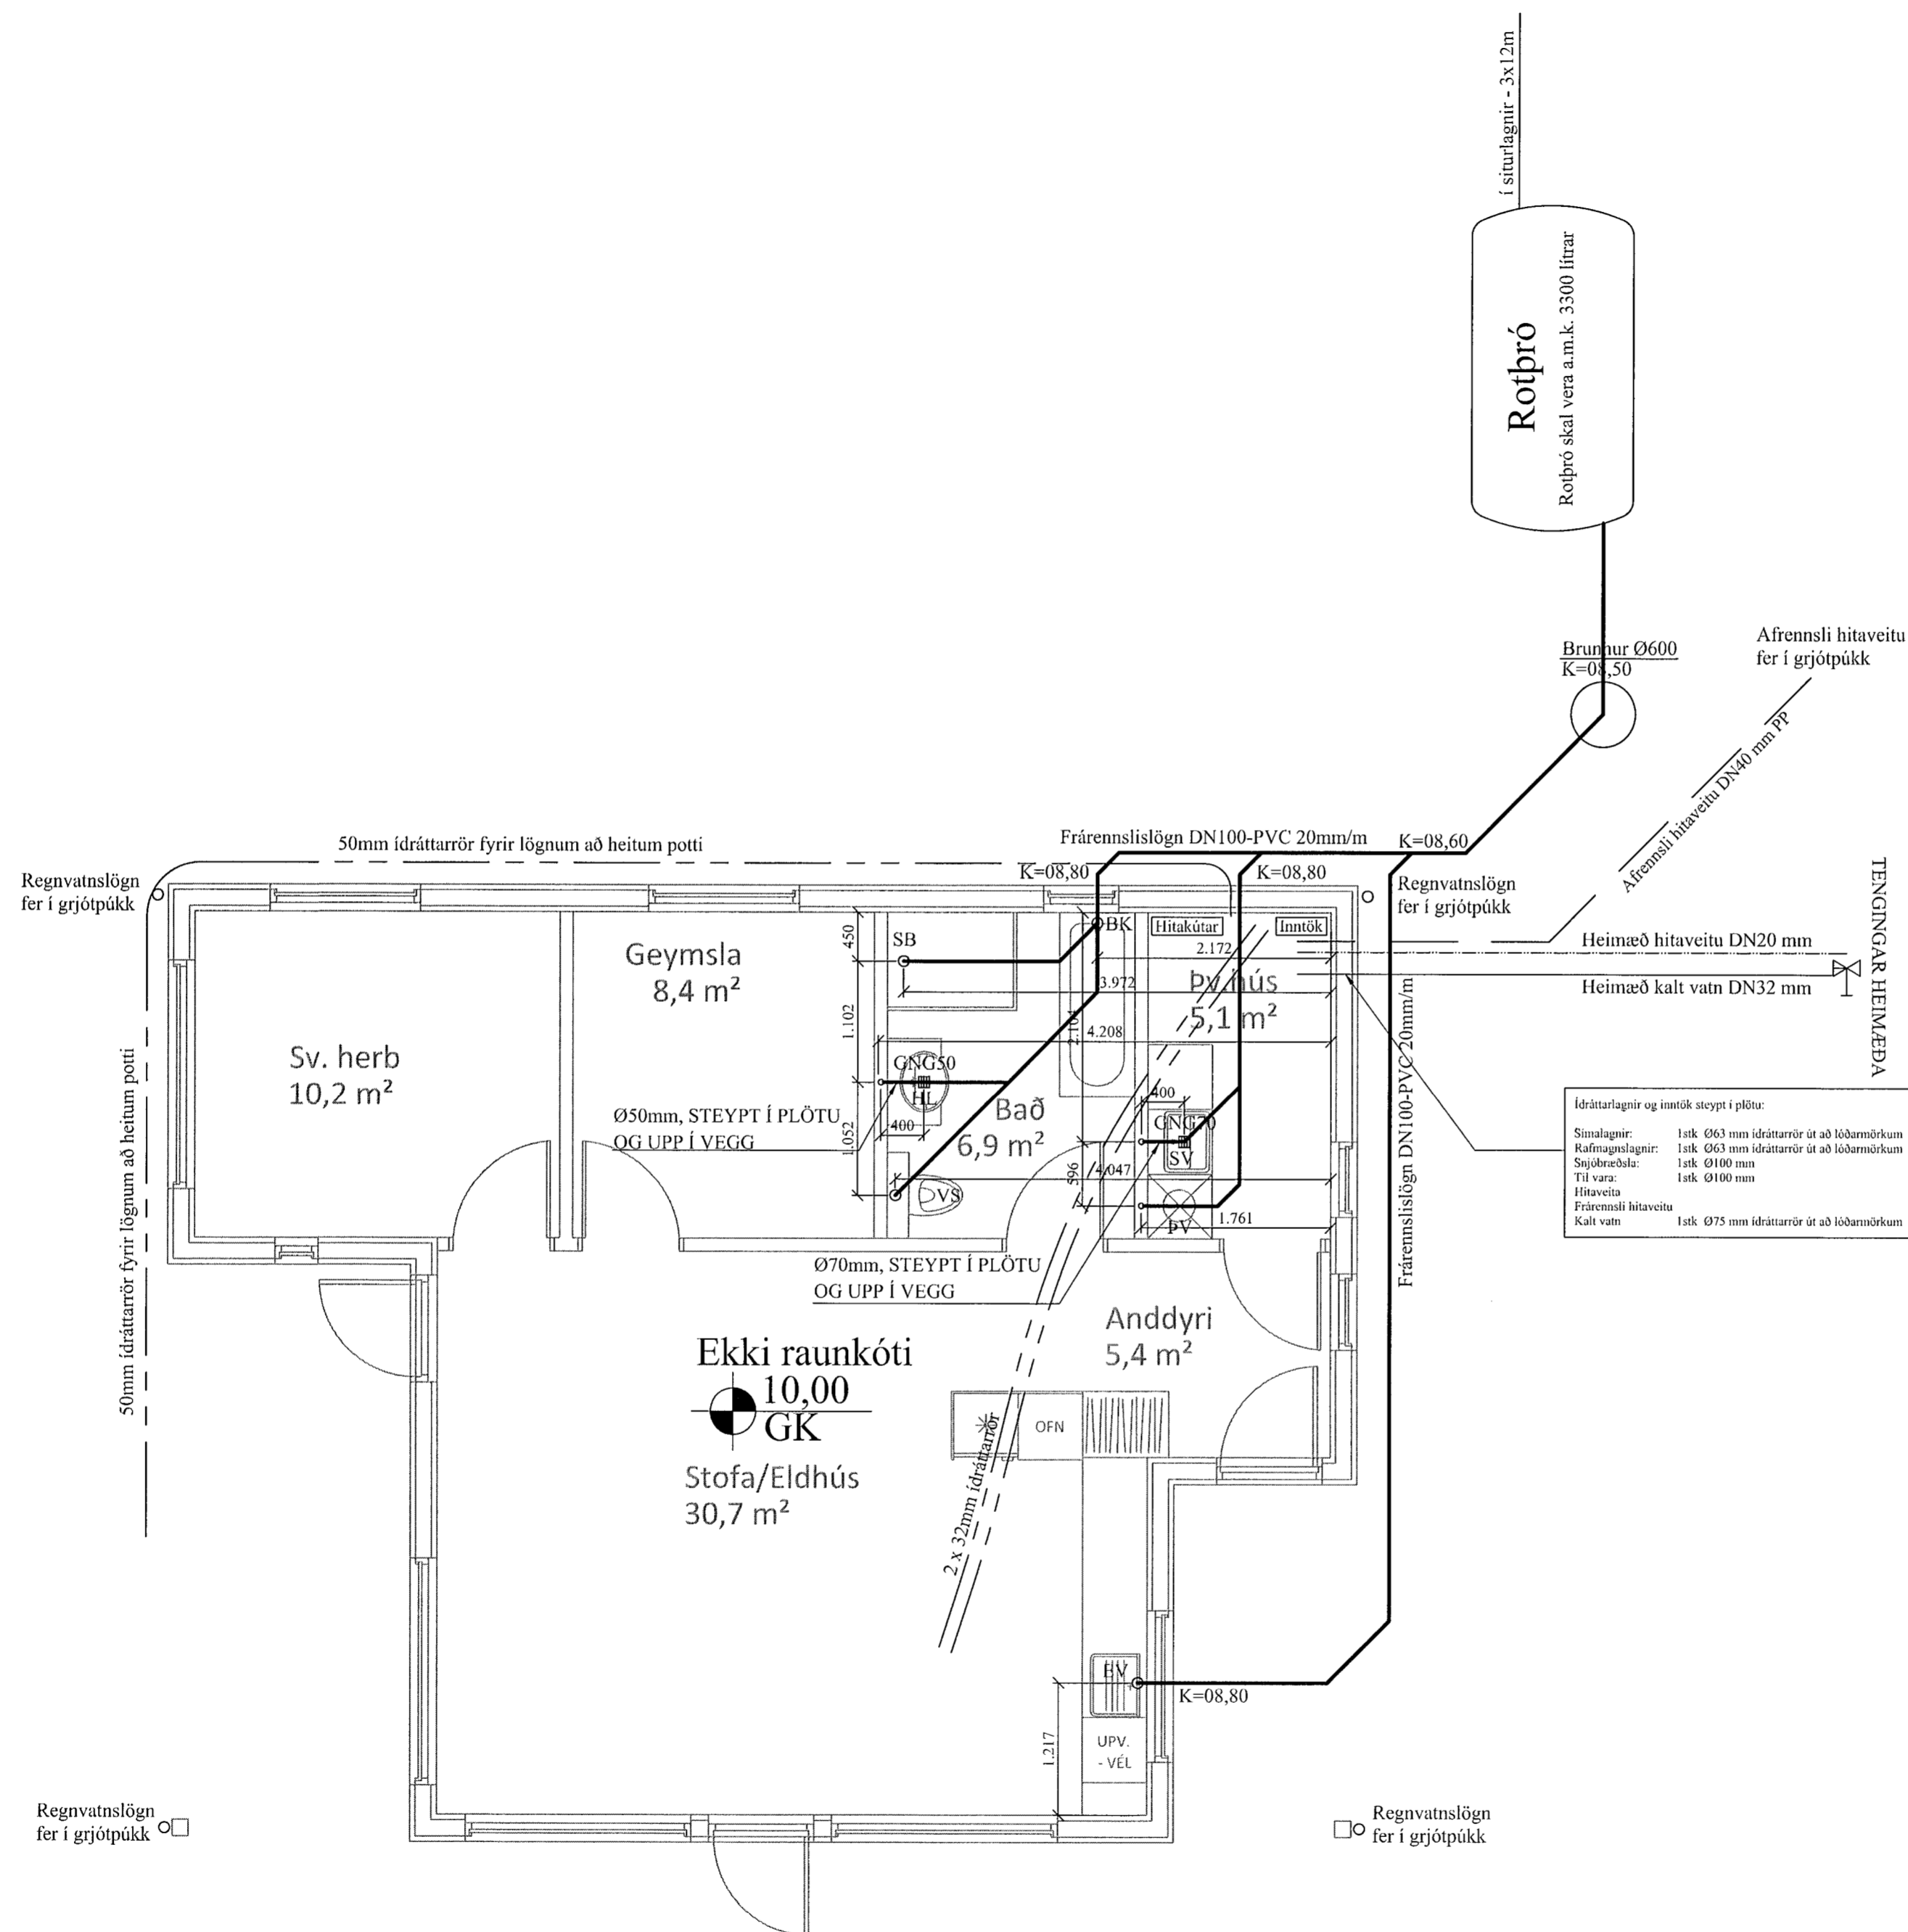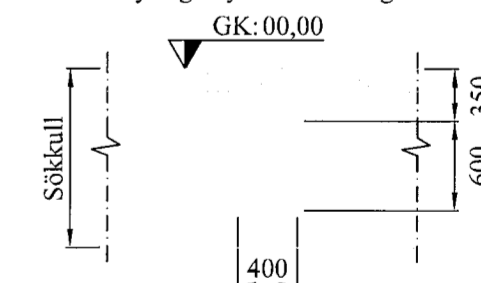

Iðráttarlagnir og inntök steipt í plötu:
Simalagnir: 1stk Ø63 mm iðráttarör út að lóðarmörkum
Rafnagnslagnir: 1stk Ø63 mm iðráttarör út að lóðarmörkum
Sjónbræsla: 1stk Ø100 mm
Til vara: 1stk Ø100 mm
Hitaveita: 1stk Ø100 mm
Frænnslí hitaveitu: 1stk Ø75 mm iðráttarör út að lóðarmörkum
Kalt vatn: 1stk Ø75 mm iðráttarör út að lóðarmörkum

VERK: Heilsárshús Landnr. 123147 Sléttuhlíð Lóð nr. C0, Hafnafj.	TEIKN NR.: 520
HLUTE: Lagnir - sökkull Frænnslí, regnvatn	KVARÐI 1:50 TEIKN: BL
DAGS: 10.10.13	SAMP: Björgvin Vigfússon 040546-2009
Bent Larsen Fróðason Fellskoti 2 801 Bláskógabyggð Símar: 844-7699 - 486-8855 E-mail: bentlarsen77@hotmail.com	