

### Almennar skýringar - þakvirki

Allur viður er C18 eða betra. Við utanhús skal fúverja. Allur saumur og festingar utanhúss skal vera með heitzinkhúð eða ryðfrítt. Þak þétklæðist með borðaklæðningu (25/150) er festist með heitgalv. saum 31/70 (3"), minnst 3 stk. í sperru/borð, 1 m inn á þakbrúnir skulu koma 4 stk. í sperru/borð.

Niðurtekin loft - Loftun skal gerð með 2x4 stk. Ø40 í hvert sperrubíl. Upptekið loft - Loftun skal gerð með 2x3 stk. Ø40 í hvert sperrubíl.

Öll mál í mm nema annað komi fram.

#### Festingar:




F1 Þakásanker (BMF) nr. 290, 2 stk. kamsaumur, 4% 4x7 stk.

F2 Bitaskór (BMF) 48x166 - negling 2x6 stk. ks. 40/40 í límré/bita og 2x6 stk. í sperru.

F3 2 stk. Vinkill (BMF) 90x90 m/stykingu festir með 12x80mm frönskum skrúfum, sjá skýringarmynd

F4 Bitaskór (BMF) 96x166 - negling 2x6 stk. ks. 40/40 í límré/bita og 2x6 stk. í sperru.

F6 - F7 - F8 sjá sérmýndir

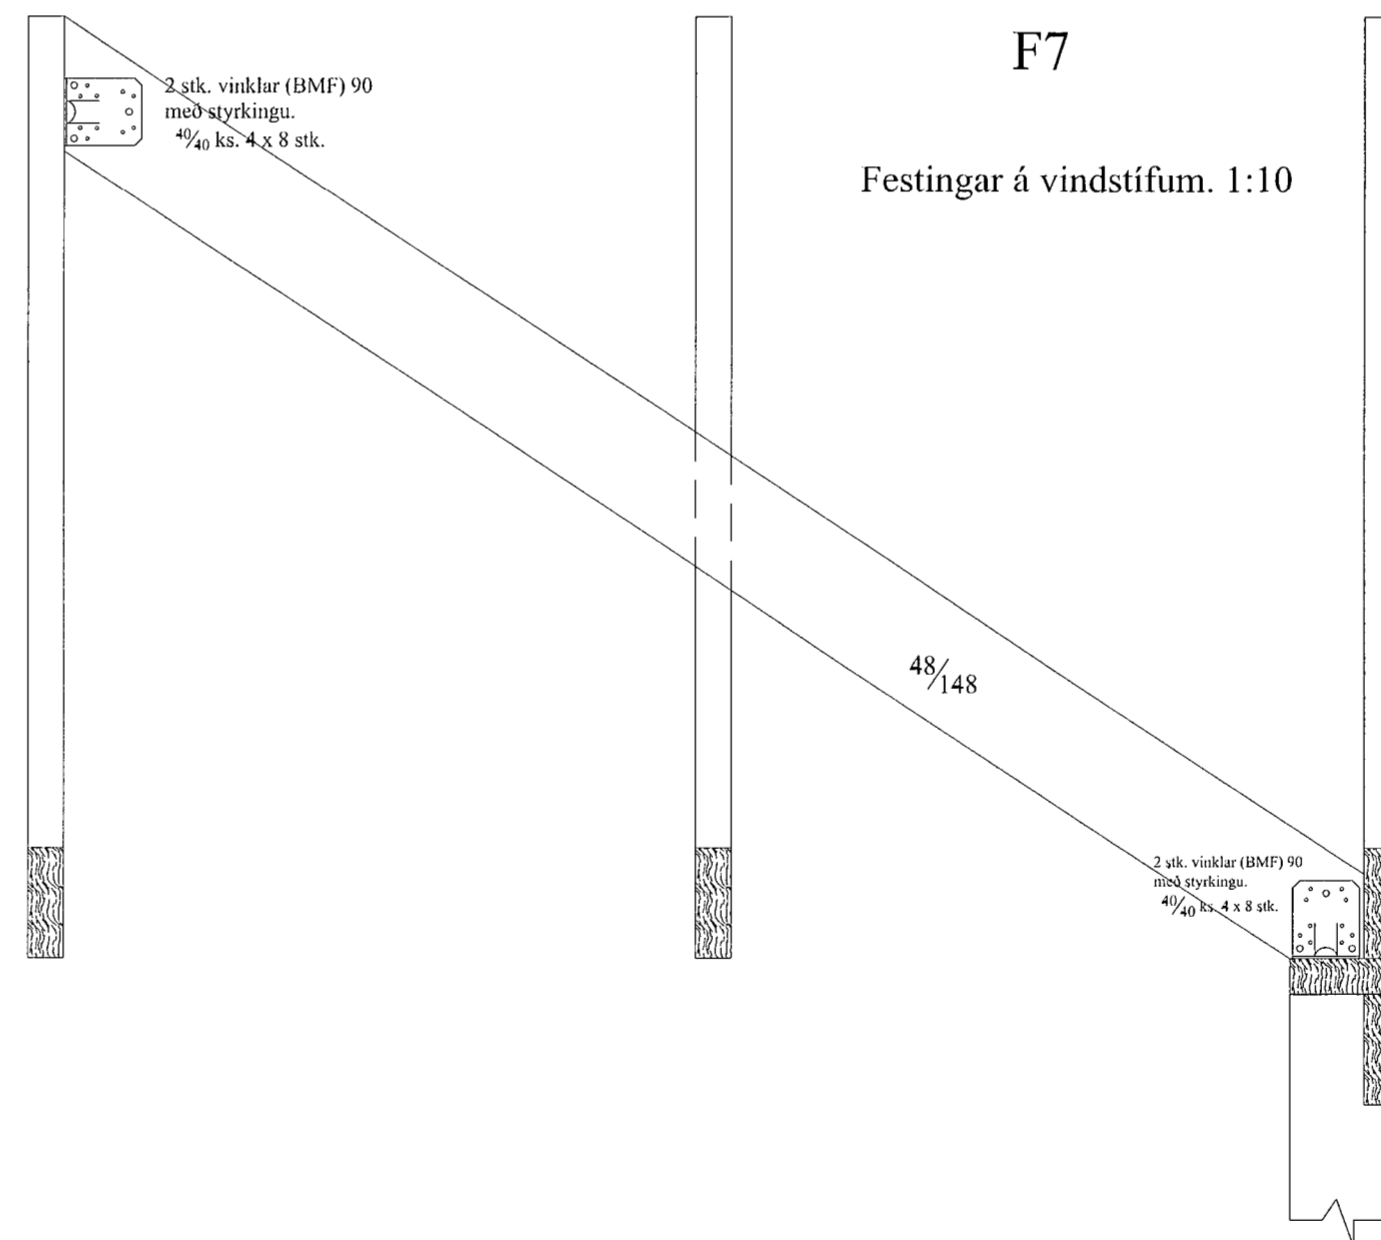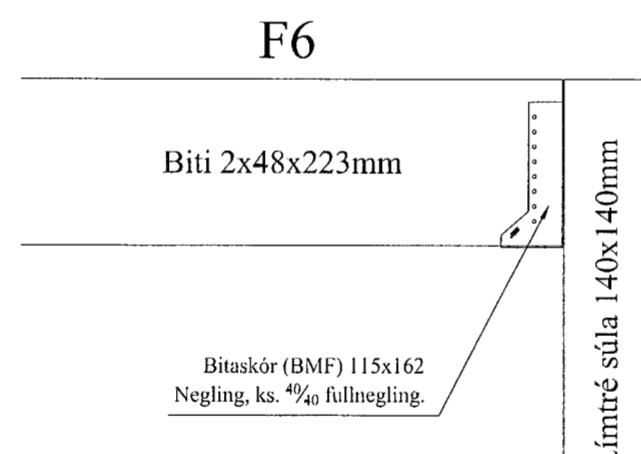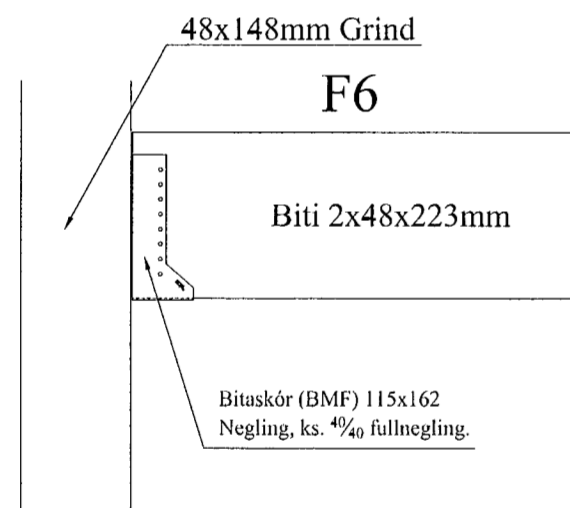

|  |                 |
|--|-----------------|
| VERK: Sumarhús Landnr. 123147 Sléttuhlíð Lóð nr. C0, Hafnafj.  | TEIKN NR.: 271  |
| HLUTI: Burðarvirki þaks Sérmyndir  | KVARDI: 1:20/10 |
| DAGS: 10.10.13   | TEIKN: BL       |
| SAMP: Björgvin Vigfússon 040546-2005   | NR: 01 173      |
| Bent Larsen Fróðason<br>Fellskoti 2<br>801 Bláskógabyggð<br>Símar: 844-7699 - 486-8855<br>E-mail: bentlarsen77@hotmail.com |                 |