

Sampykkt þann

28. apríl 2013

Byggingafrúnn í Hafnarföru  
F.h. Hrólfur S. Gunnlaugsson

### Almennt:

Öll mál skulu staðfest skv. aðalteikningum. Ef eitthvert misræmi er skulu aðalteikningar vera ráðandi, þó þer að láta hönnuði vita af misræmi. Öll mál eru í millimetrum, nema annað komi fram.


### Skýringar - Steinsteypa og bendistál

### Styrkleikaflokkar efnis:


Steypa: C25/30  
Bendistál: B500C

Í stað K10 C250 grindar í sökkul er heimilt að nota 6 mm net með 150 mm möskvum. Einnig er heimilt að nota 6 mm net með 150 mm möskvum í stað K10 C250 grindar í plötu.

Skýringamynd af sökkulgötum  
GK:00,00

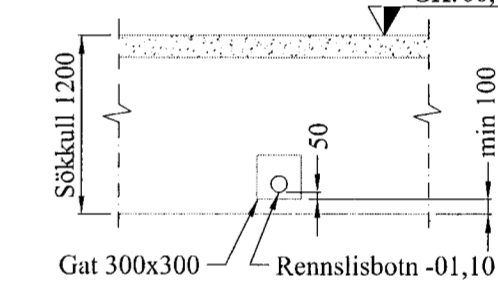

Skýringamynd af inntaksgati  
GK:00,00

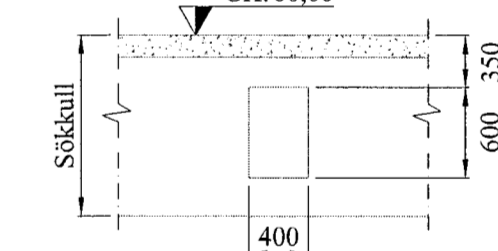

VERK:	Heilsárhús Landnr. 123147 Sléttuhlíð Lóð nr. C0, Hafnafj.	TEIKN NR.:	161
HLUTE:	Burðarvirki Grunnmynd og snið sökkla	KVARDI:	1:30/20
DAGS:	10.10.13	TEIKN:	BL
	SAMP: Björgvin Viglúnsson 040546-2009	NR:	01 173
Bent Larsen Fróðason Fellskoti 2 801 Bláskógabyggð Símar: 844-7699 - 486-8855 E-mail: bentlarsen77@hotmail.com			