

SKÝRINGAR:

STAÐSETNING HEIMEDA

ENDI SKÓLPRÖRS

NR	X-HNIT	Y-HNIT
701	22351.70	8816.02
702	22373.74	8842.14
703	22398.17	8882.93


STÓTAR HEIMEDA ERU Í ÞESARI RÖÐ

---	REGNVATN	HÆÐ Fr
---	SKÓLP	HÆÐ Fs
---	NEYSLUVATN	

G= REIKNUD HÆÐ Á LÓÐAMÖRKUM
 H= GEFINN GÓLFKÓTI INNGANGSHÆÐAR
 VARÚÐ:

Í GEGNUM LÓDIRNAR LIGGJA STOFNLAGNIR
 BÆJARINS. LÓÐARHAFI SKAL GÆTA VARÚÐAR
 VIÐ VINNU Í NÁMUNDA VIÐ ÞÆR.
 GEFINN ER HÆÐ OFAN Á VATNSLÖGN OG
 SKAL JARÐVEGUR OFAN Á LÖGN VERA
 1 m HIÐ MINNSTA.

Teikning nr. 113,099

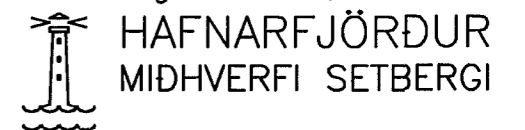

STEKKJARBERG 2-12
 HÆÐARBLAÐ 23.231.4
 MKV 1:500



Dags.: 08.03.1994 Yfirfarið: *SB*

Útgefið af bæjarverkfræðingi '98 *SB*

Breytt 05.05.1995