



SNÍÐ Í STEYPUMÓT

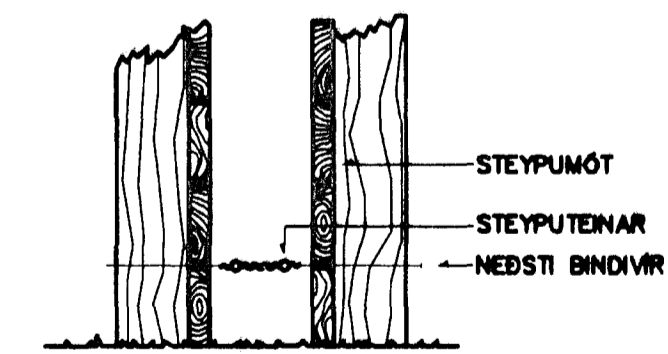

FRÁGANGUR Á SAMTENGINGUM STEYPUTEINA FYRIR SÖKKULJARÐSKAUT

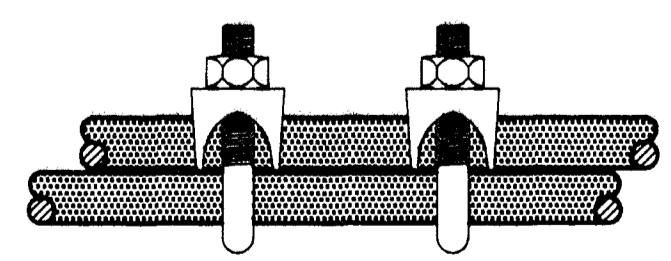

SKÝRINGAR

LAGNIR ERU HULDAR 16mm PLASTPÍPUR OG TAUGAR 3x1,5.°  
 HÆÐ Á ROFUM SÉ 105 sm.  
 TENGLAR VIÐ ROFA SÉU Í SÖMU HÆÐ OG ROFAR.  
 HÆÐ Á TENGLUM SÉ 20sm.  
 HÆÐ Á VEGGLJÓSUM YFIR VÖSKUM SÉ 210sm.  
 MÁLSTRAMUR ROFA SÉ 10A, EN TENGLA 16A. NEMA ANNARS SÉ GETIÐ

L = SJÓNVARP, F = BÆJARSÍMI, T = HITANEMAR F. GÓLFHITA H=160sm  
 H = HÁTALARADÓSIR H=20sm, DS = DYRASÍMI H=130sm

- [R] REYKSKYNJARI jónískur
- [R] REYKSKYNJARI optískur
- HREYFISKYNJARI ÞJÓFAVARNARKERFIS H=V/LOFT

				<b>BURKNAVELLIR 3 HAFNARFIRÐI</b>		SKV. 1:50
				<b>RAFLÖGN 1.HÆÐ ÍBÚÐIR 4 OG 5</b>		TEKNI 4
						SÍMATA TNR.
A	03-01-31	HEIMTAUGAR- OG FULLNADARTEIKNING	B.p.T.	T.S.	<i>Masashi Suenaga</i>	22046-8139
ÚTL.	DAGR.		TNRK.	HANNAD	SAMÞYKKT	KENNITALA
				<b>TERA</b> s/f		RAFMAGNSVERKFRÆÐISTOFA
						EDMUND HELLERSEN
						TRAUUTI VYNDIÞÓRSEN
						RAFMAGNSVERKFRÆÐISTOFA
						SÍM 5687388
						SÍM 5687390
						TNR 4 AF 15
						ÚTG. A