



SNID Í STEYPUMÓT

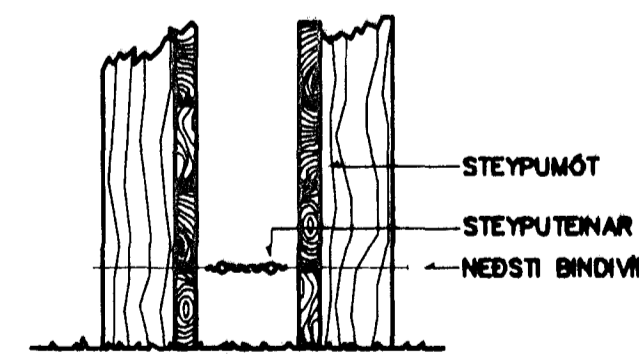

FRÁGANGUR Á SAMTENGINGUM STEYPUTEINA FYRIR SÖKKULJARÐSKAUT

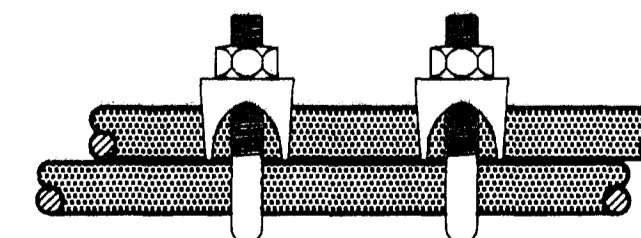

SKÝRINGAR

LAGNIR ERU HULDAR 16mm PLASTPÍPUR OG TAUGAR 3x1,5. °
 HÆÐ Á ROFUM SÉ 105 sm.
 TENGLAR VIÐ ROFA SÉU Í SÖMU HÆÐ OG ROFAR.
 HÆÐ Á TENGLUM SÉ 20sm.
 HÆÐ Á VEGGLJÓSUM YFIR VÖSKUM SÉ 210sm.
 MÁLSTRAUMUR ROFA SÉ 10A, EN TENGLA 16A.

L = SJÓNVARP, F = BÆJARSÍMI, T = HITANEMAR F. GÓLFHITA H=160sm
 H = HÁTALARADÓSIR H=20sm, DS = DYRASÍMI H=130sm

REYKSKYNJARI jóniskur

REYKSKYNJARI optískur

HREYFISKYNJARI ÞJÓFAVARNARKERFIS H=V/LOFT

A		03-01-31	HEIMTAUGAR- OG FULLNADARTEIKNING	B.p.T	T.S.	Trasdi Sveinþór 220448-8Y29	220448-8Y29	KEPNTITALA	BURKNAVELLIR 3 HAFNARFIRÐI RAFLÖGN 1.HÆÐ ÍBÚÐIR 4 OG 5	SKV. 1:50
ÚTG.	DAGR			TEIKN	HANNAÐ	SAMÞYKKT	KEPNTITALA		TERA S/F	RAFMAGNSVERKFRÆDISTOFA EDMUND HELLERSEN RAFAÐUR JÓNSSON TRÁUSTI VEIÐIBÓRÐSSON RAFMAGNSBÍÐNFR. SÍMI 5087308 SÍMI 5087300
									TEIKN NR. 4	ÚTL. A
									SÍÐASTA TEIKN.	ÚTL. A
									TRK 4 AF 15	ÚTL. A
									ÚTVEIÐLUN	ÚTL. A