


Nedri hæð

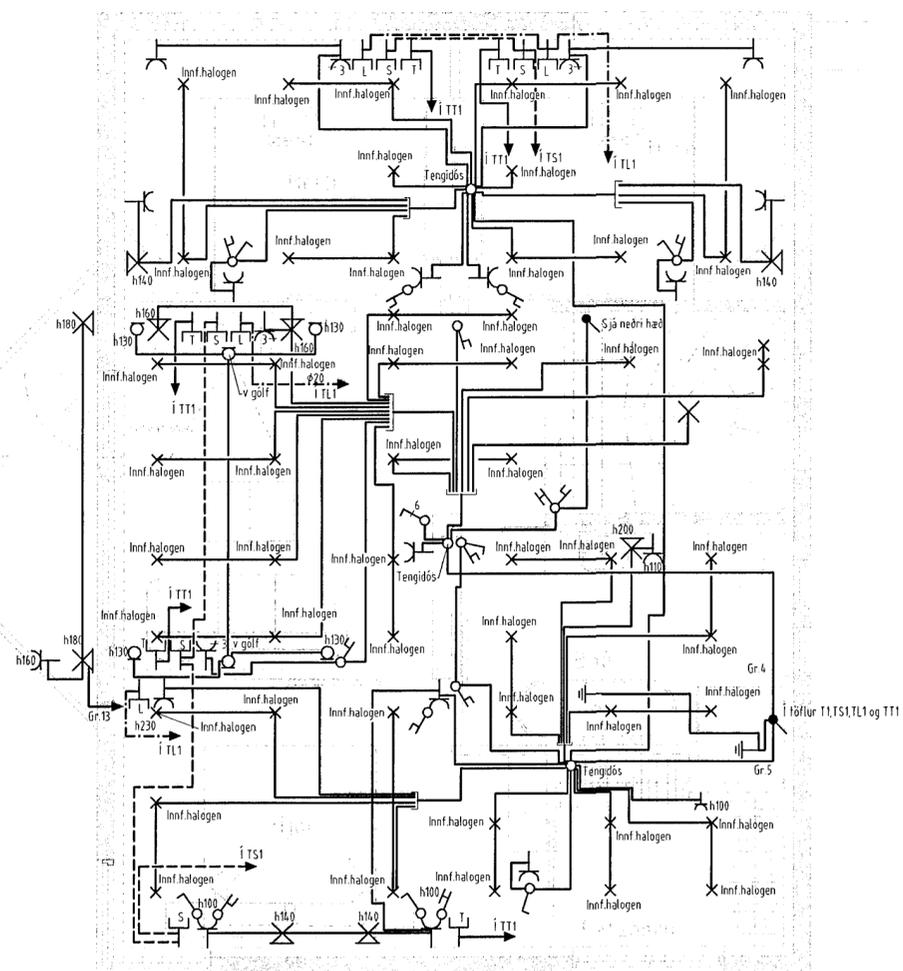

Efri hæð

Verkefni		
Erluás 9 220 Hafnarfirði		
Verkhútt/Verknúmer		
Rafagnir efri og neðri hæð		
Blað.nr.	Telkningsnúmer	Kvarði
1/2		1:50 og 1:500
Hannað	Telknað	Dags.
sh	sh	10.03.2002
Yfirgafið	Samb.	Breyting
<i>Sigurjón Steinar</i> <i>Sigurjón Steinar</i>		
Rafteiknistofa Sigurjóns Harðarsonar		
Míðvangi 125 220 Hafnarfirði sími 5651845, 898 0970		