


50mm PL.P FYRIR RAFM. INNTAK+
 25mm PL.P FYRIR ÚTILJÓÐS
 50mm PL.P FYRIR SÍMAINNTAK
 50mm PL.P FYRIR SMÁSPENNU

PIPUR LEGGIST MED VATNSHALLA OG
 NÁI ÚT FYRIR LÓDARMÖRK

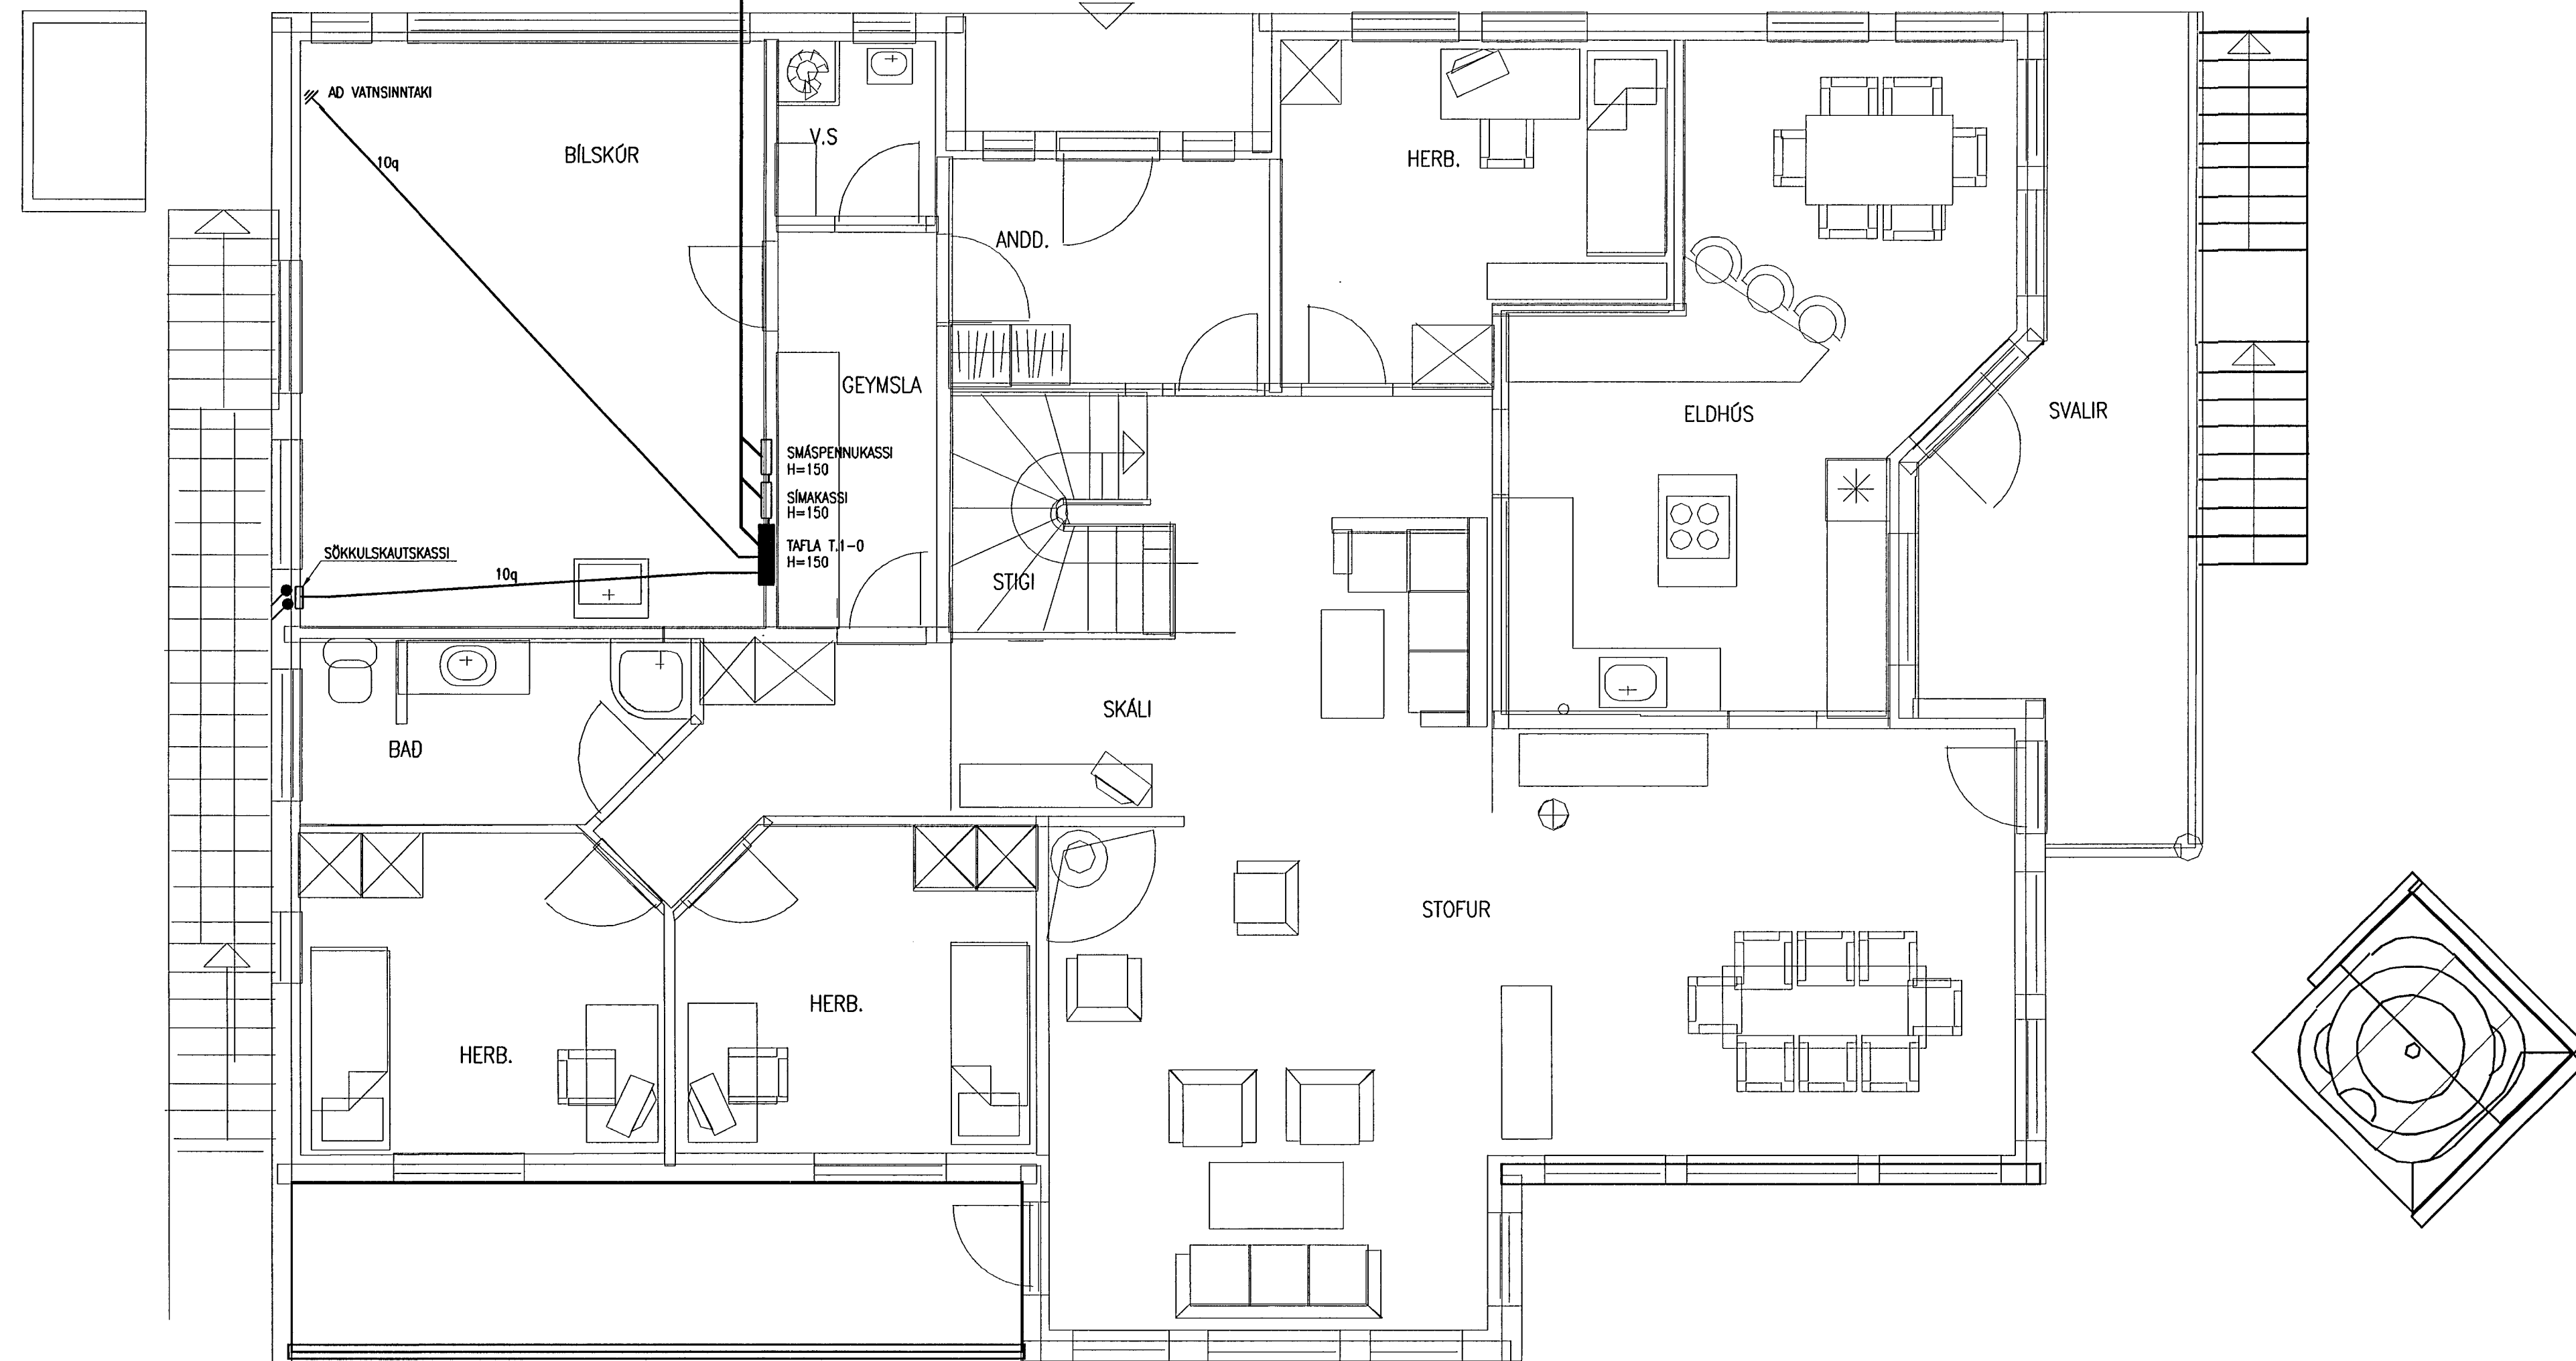

RAFLAGNATEIKNISTOFA

THOMAS KAABER RAFIÐNFRÆÐINGUR KT.420198-2999
 SKÓLAVÖRDUSTÍG 3, S 552 1266 FAX 552 8266

GAUKSÁS 57 HAFNARFIRÐI
 HEIMTAUGARTEIKNING
 GRUNNMYND EFRÍ HÆÐAR
 INNTAK

SK. BL. 02AF. 03 MKV. 1:50 D. MARS03 H. TK T. JpH

VERKNR. 1042 TEIKN.NR. 01 SAMD. *Thomas Kaaber*