


Ath: Engar raflagnir eru sýndar í hesthús 2 þar sem hönnun og hönnuður hafa ekki verið ákveðin

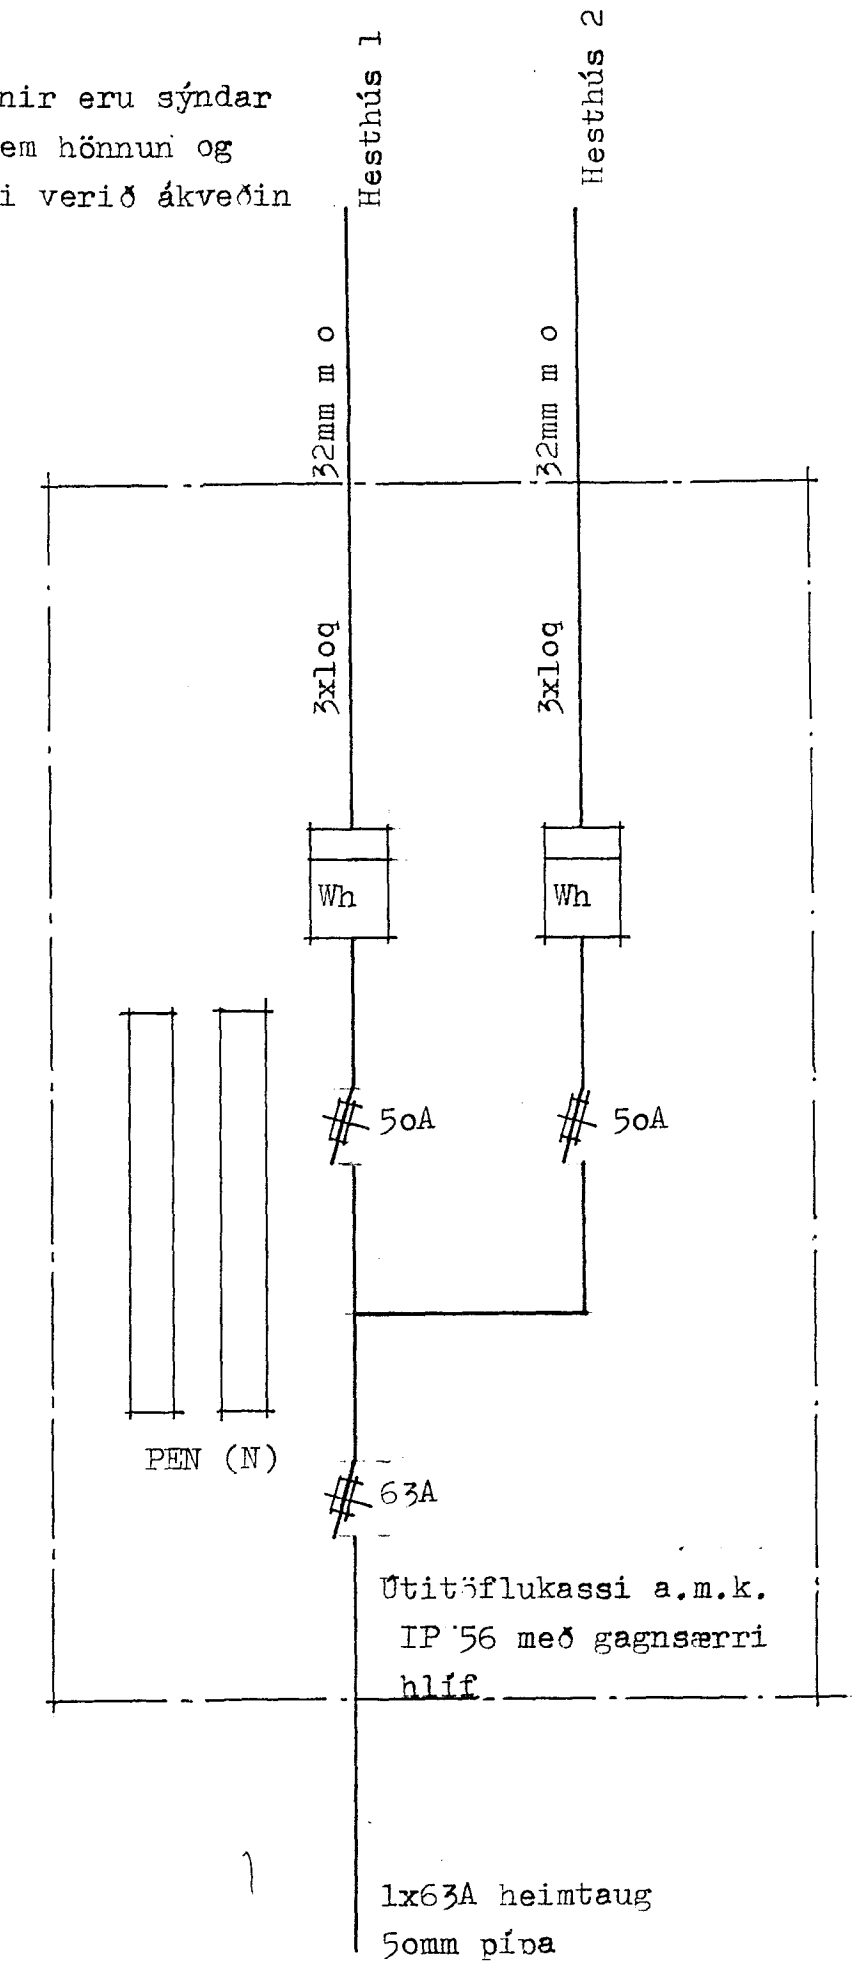

ÍSGR JÓNASSON TEIKNISTOFA LERKIHLD 15 · 105 REYKJAVÍK · S: 37117 Hesthús SÖRLA í Hlíðarbúfum við Kalárselveg	TEIKN: Ásgr.	DAGS: okt. 92
	REIKN:	VERK:
	YFIRF:	BLAD: R.04(4)
	MKV: enginn	
Asgrímur Jónasson		
RAFLAGNIR		