



SNID Í STEYPUMÓT

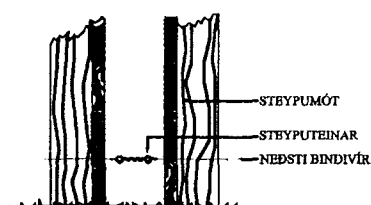

FRÁGANGUR Á SAMTENGINGUM STEYPUPEINA FYRIR SÖKKULJARÐSKAUT

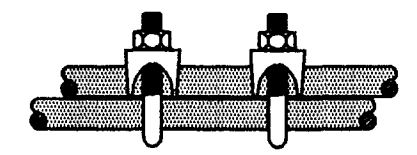

SKÝRINGAR

LAGNIR ERU HULDAR 16mm PLASTPÍPUR OG TAUGAR 3x1,5 °  
 HÆÐ Á ROFUM SÉ 105 sm.  
 TENGLAR VIÐ ROFA SÉU Í SÖMU HÆÐ OG ROFAR.  
 HÆÐ Á TENGLUM SÉ 20sm.  
 HÆÐ Á VEGGLJÓSUM YFIR VÖSKUM SÉ 210sm.  
 MÁLSTRAUMUR ROFA SÉ 10A, EN TENGLA 16A.

L = SJÓNVARP, F = BÆJARSÍMI, T = HITANEMAR F. GÓLFHITA H=160sm  
 H = HÁTALARADÓSIR H=20sm, DS = DÝRASÍMI H=130sm

- [R]<sub>j</sub> REYKSKYNNJARI jóniskur
- [R]<sub>o</sub> REYKSKYNNJARI optiskur
- → HREYFISKYNNJARI ÞJÓFAVARNAKERFIS H=V/LOFT

						<b>STADARHVAMMUR 23 HAFNARFIRÐI</b>		MKV	1:100
						LEIKSKÓLINN HVAMMUR STÆKKUN ELDRI HLUTI OFL.		TEIKNR.	2
								SÍÐASTA INR.	
A	03.02.27	HEIMTAUGAR - OG FULLNADARTEIKNING	BPT	T.S.	<i>Tróndur Sveinbjörn</i>	220146-2489	<b>TERA</b> S/F	INR	2 AP 6
ÚT.G.	DAGS.		TEIKN.	HANNAÐ	SAMÞYKKT	KENNITALA	RAFMAGNISVERKFRÆÐISTOFA EDMUND BELLERSSON TRAUÐI SVEINBJÖRNSSON	GEYMSLUNR	CELSUNOYNDI.24g
								RAFMAGNISREKNIK. RAFMAGNISREKNIK.	SÍMÍ 5687388 SÍMÍ 5687390
								ÓTGL.	A