
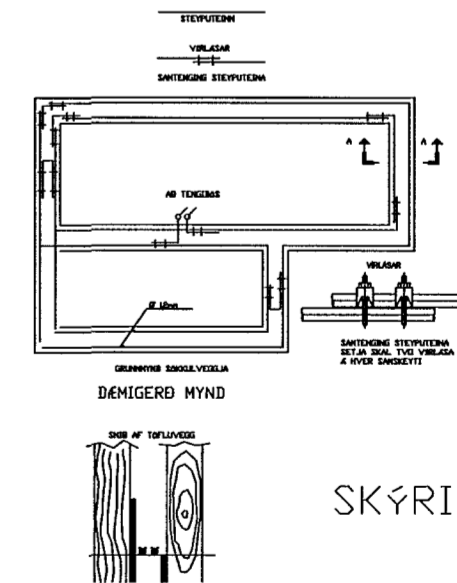
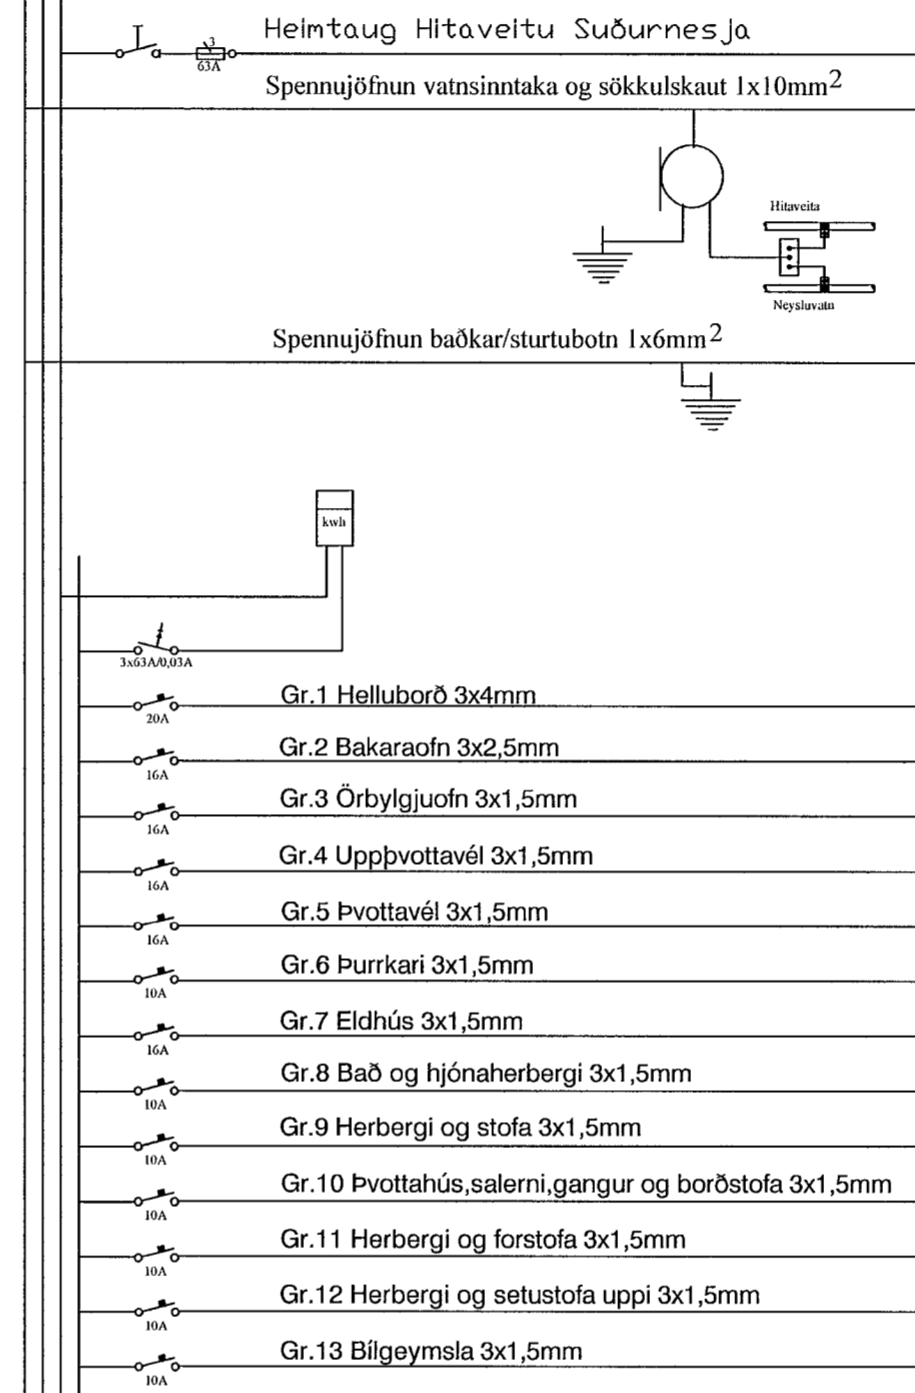


Heimtaugapípur Hitaveitu Suðurnesja og Landssímans 50mm að þvermáli liggja 70cm undir jarðvegsyfirborði að lóðamörkum.

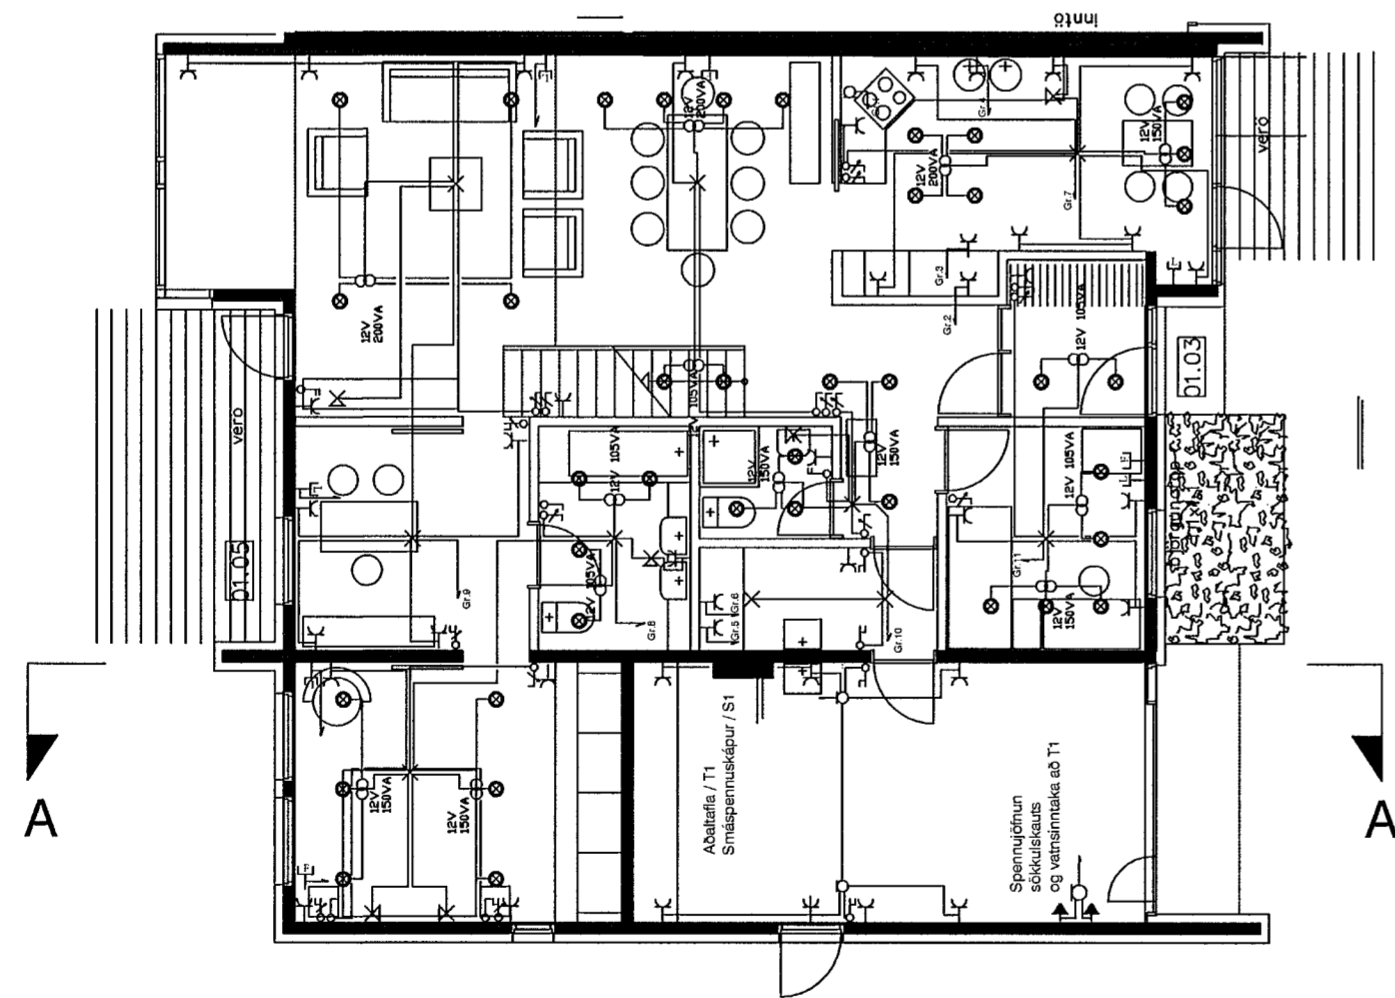

Kristján B. Guðmundsson
Raflagnahönnuður - rafverktaki
Kl. 060951-3309 sími: 896-2895

Telkn. nr. Tilvísun á teikningu Br. Dags.
Samþykkt *Kristján B. Guðmundsson*

prastarás 55

þversnið
Einlínumynd

Hannað KBG Telknað KBG
Dagsetning Verk nr. Málkvarði Telkn. nr.
Feb 2003 1089 1/100 2