
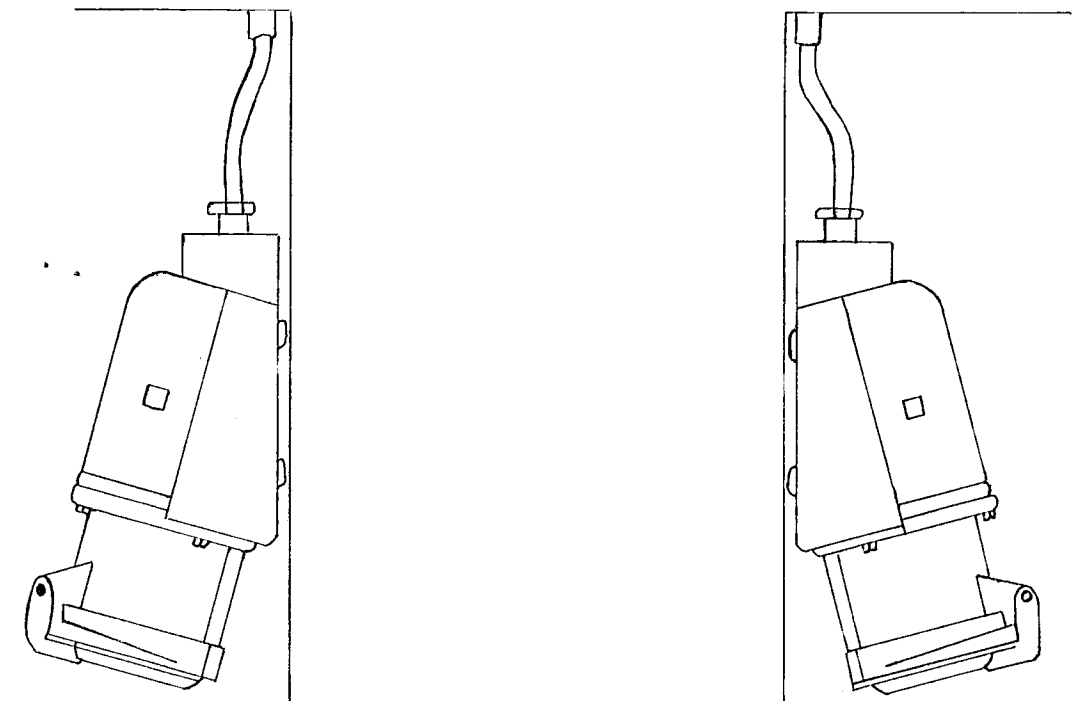


Húsvéita nr. 2182, Teikning nr. 1736
 Samþykkt þ. 23-9 1977
 f.h. RAÐVEITU HAFNARJARÐAR
Jens Einarsson
 Eftirlitsmaður raflagna

Inntök samþykkt 23.9. 1977
 f.h. RAÐVEITU HAFNARJARÐAR
Jens Einarsson

1736

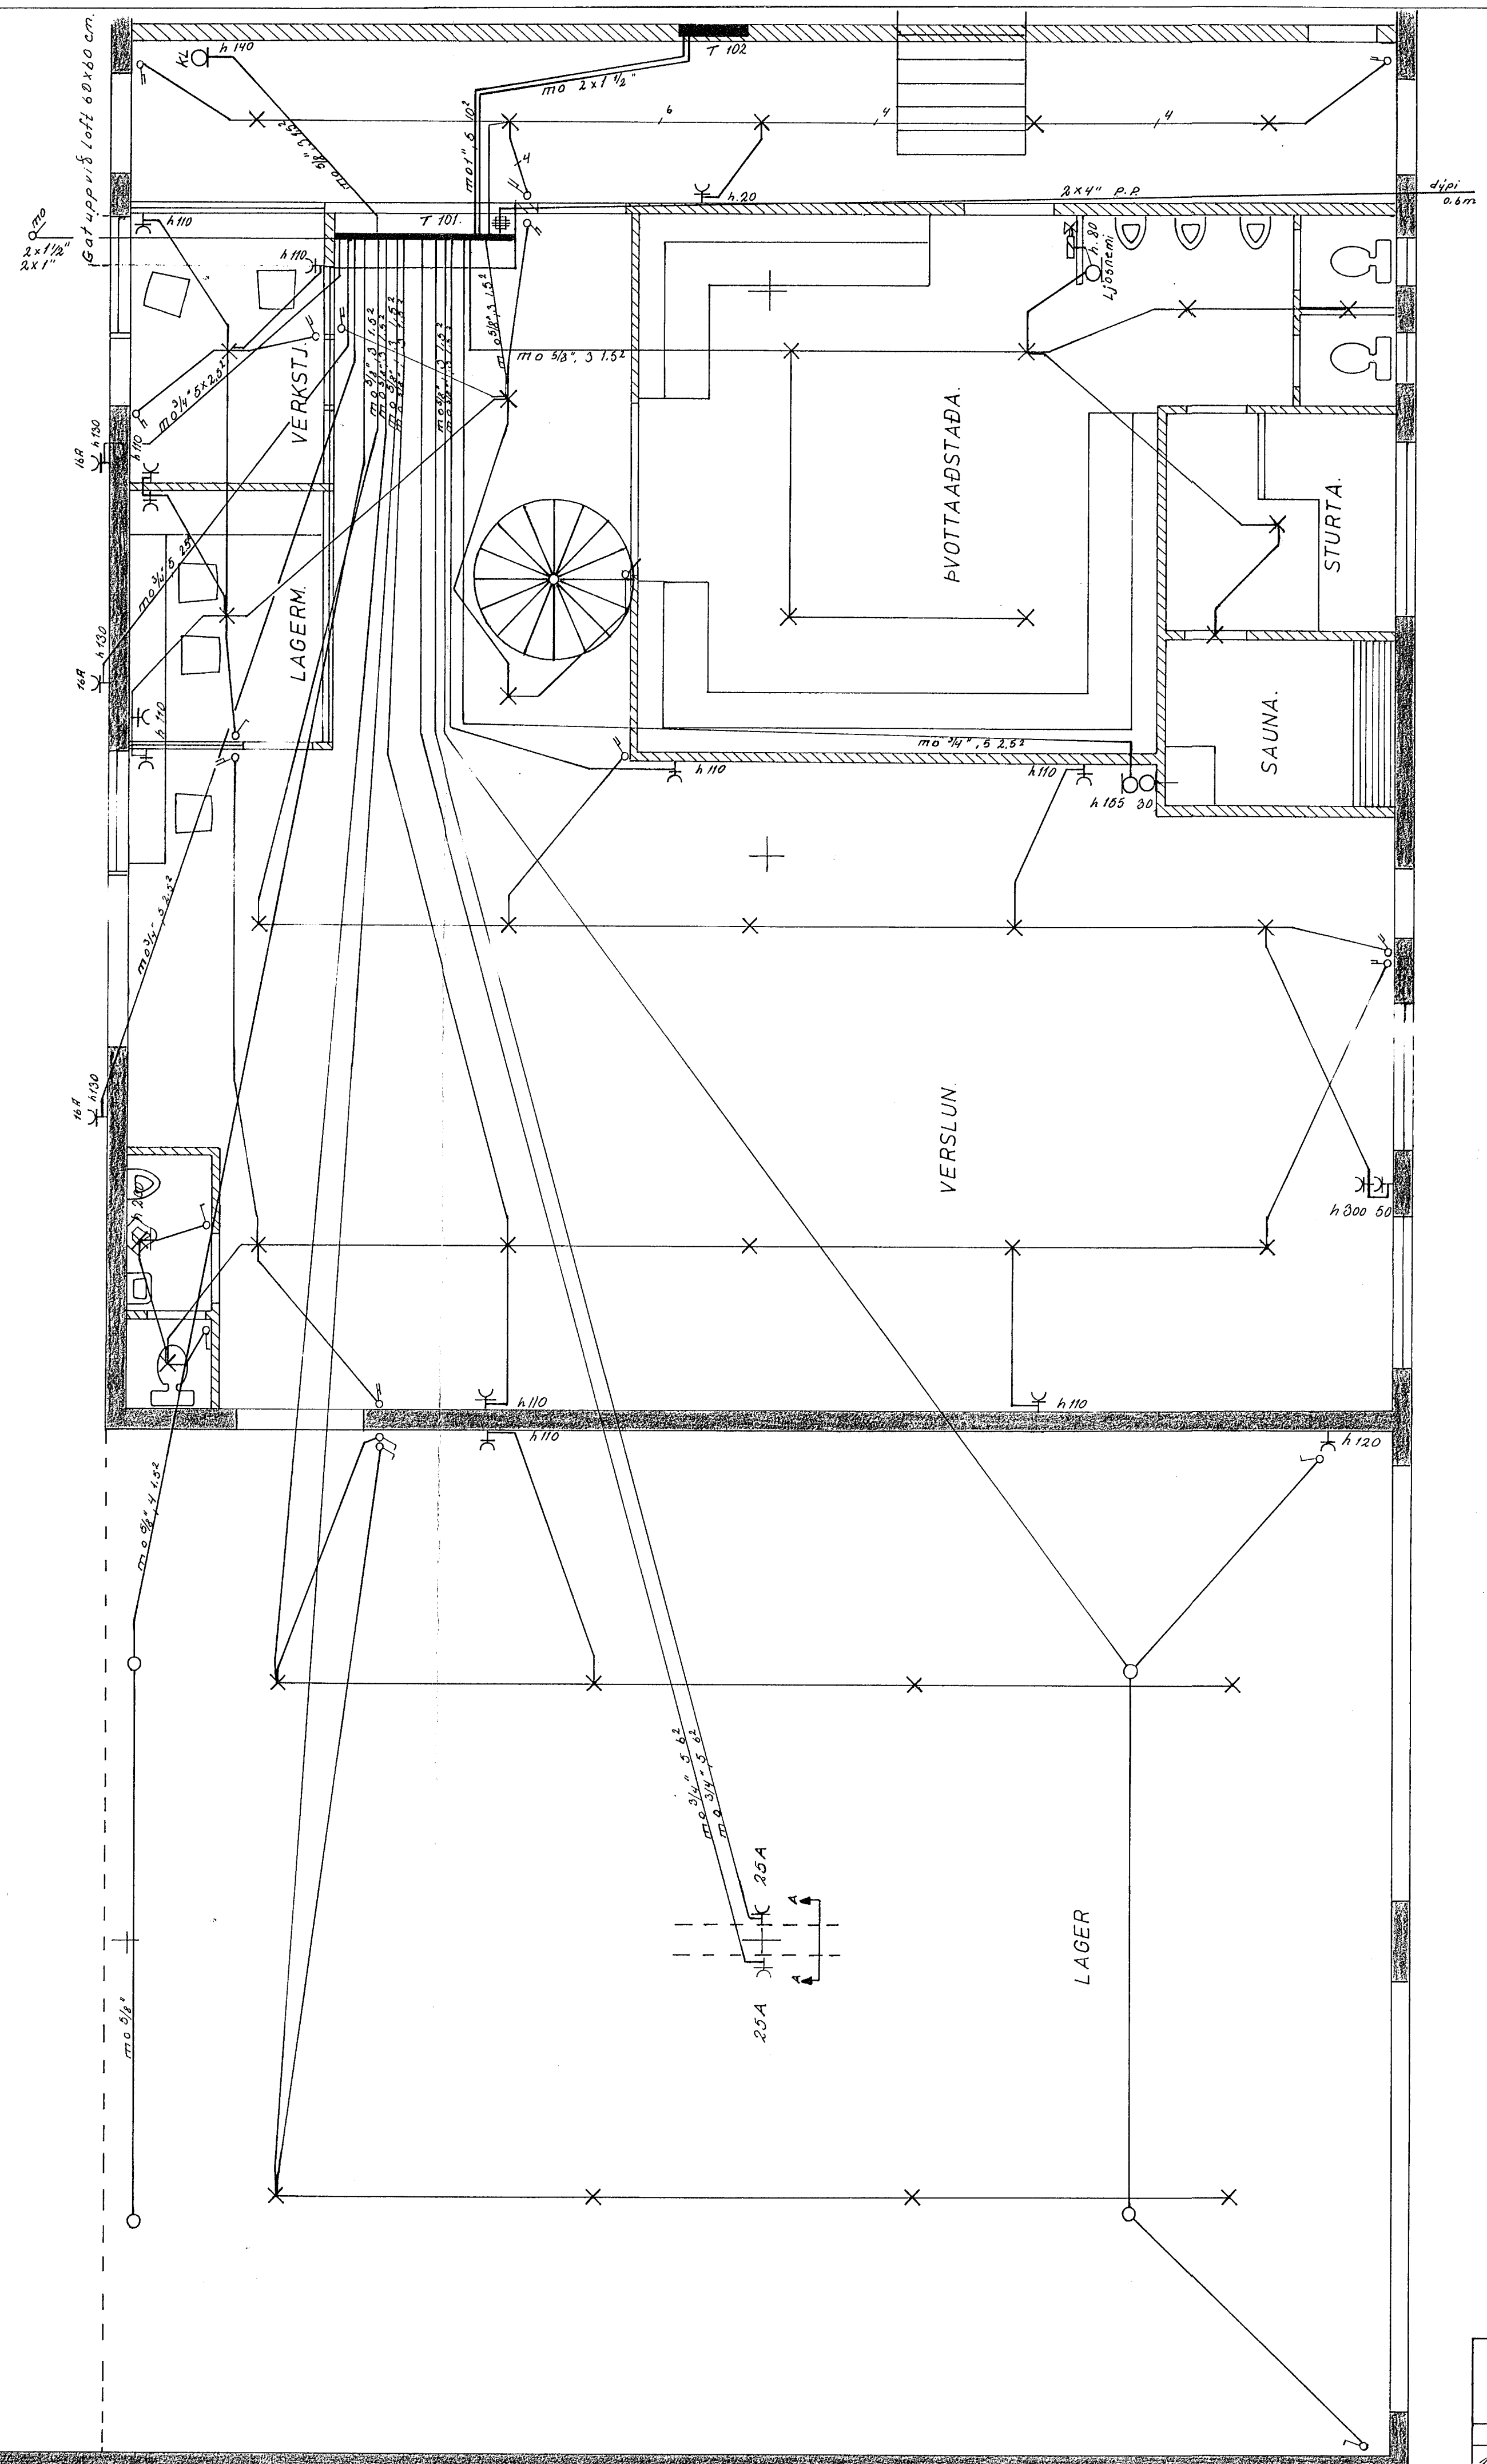

SKURÐUR A-A.

1. HÆÐ VESTURENDI.

TEIKNISTOFA STEFÁNS V. ÞORSTEINSSONAR		
ARNARHRAUNI 36 SÍMI 52136		
Breytt 1/77 0421 SVB	HELLUHRAUN NR 16-18.	H.S.VPT.H.S./SVB M. 1:50 Nr. 252 B1.1 of D. 25/3 174 <i>Stefán V. Þorsteinsson</i>
	RAFLÖGN.	