


GRUNNMYND 1:50

GREINATAFLA, DALSHRAUNI 11
PIZZAHÖLLIN

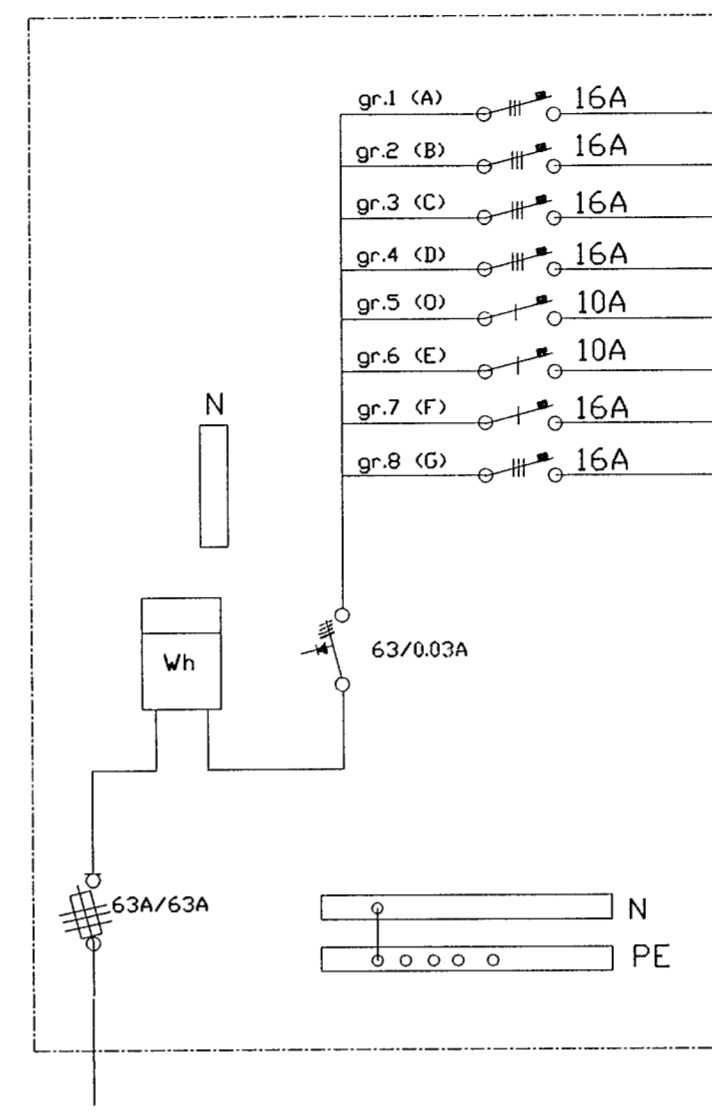

KVISL FRÁ ADALTÖFLU
4x10mm² NYM

EINLÍNUMYND

- gr.1 (A) 16A 5x1.5mm² NYM TENGILL UNDIR BORDI FYRIR PIZZAOFN(A)
- gr.2 (B) 16A TENGILL UNDIR BORDI FYRIR PIZZAOFN(B)
- gr.3 (C) 16A TENGILL UNDIR BORDI FYRIR PIZZAOFN(C)
- gr.4 (D) 16A TENGILL UNDIR BORDI FYRIR PIZZAOFN(D)
- gr.5 (O) 10A 3x1.5mm² NYM LJÓSASKILTÍ ÚTI (O)
- gr.6 (E) 10A LJÓS OG TENGLAR, SAL (E)
- gr.7 (F) 16A TENGLAR UNDIR BORDI
- gr.8 (G) 16A 5x1.5mm² NYM KÆLIPRESSA (G)

SKÝRINGAR

RAFLAGNIR ERU STRENGJALAGNIR LAGDIR STOKKA
HÆÐ TENGLA ER UNDIR BORDI, h=75 sm
MÁLSTRAUMUR RAFBÚNADAR SÉ I SAMRÆMI VID STÆRD
YFIRSTRÁUMSVARNA FYRIR VIDKOMANDI GREINAR.
VARNARRÁÐSTAFANIR SÉU NÜLLUN AD VIDBÆTTRI
LEKASTRAUMSROFAVÖRN.
ALLAR LAGNIR SKULU LAGDAR SAMKVEMT STRÖNGUSTU
ÖRYGGISKRÖFUM RAFMAGNSEFTIRLITS RÍKISINS
OG VIDKOMANDI VEITU.
OFANGREINT Á VID SÉ ANNAD EKKI TEKID FRAM Á TEIKNINGU.

ÞESSI TEIKNING ER VIDBÖT VID AÐURGERDA TEIKNINGU
OG GILDIR ADEINS UM VIDBÆTUR RAFLAGNA EN AD ÖDRU
LEITI ER VISAD TIL UPPHAFLEGU RAFLAGNATEIKNINGU.
HLUTI AF HÚSEIGN VID DALSHRAUNI 11

AGE Rafmagnstekni- og rafmagnsáætlun
Sími 588-8097, Bosteki 842-0109
Ásgarður 14, 108 REYKJAVÍK

BREYTT:	PIZZAHÖLLIN DALSHRAUNI 11	H. AGE
BREYTT:	GRUNNMYND; RAFLAGNIR OG EINLÍNUMYND	T. AGE
BREYTT:	10.3.97	Y. AGE
BREYTT:	10.3.97	MKV. 1:50
BREYTT:	090397-01	1

1359
DALBR-1.DWG/1=50/A2(mm)