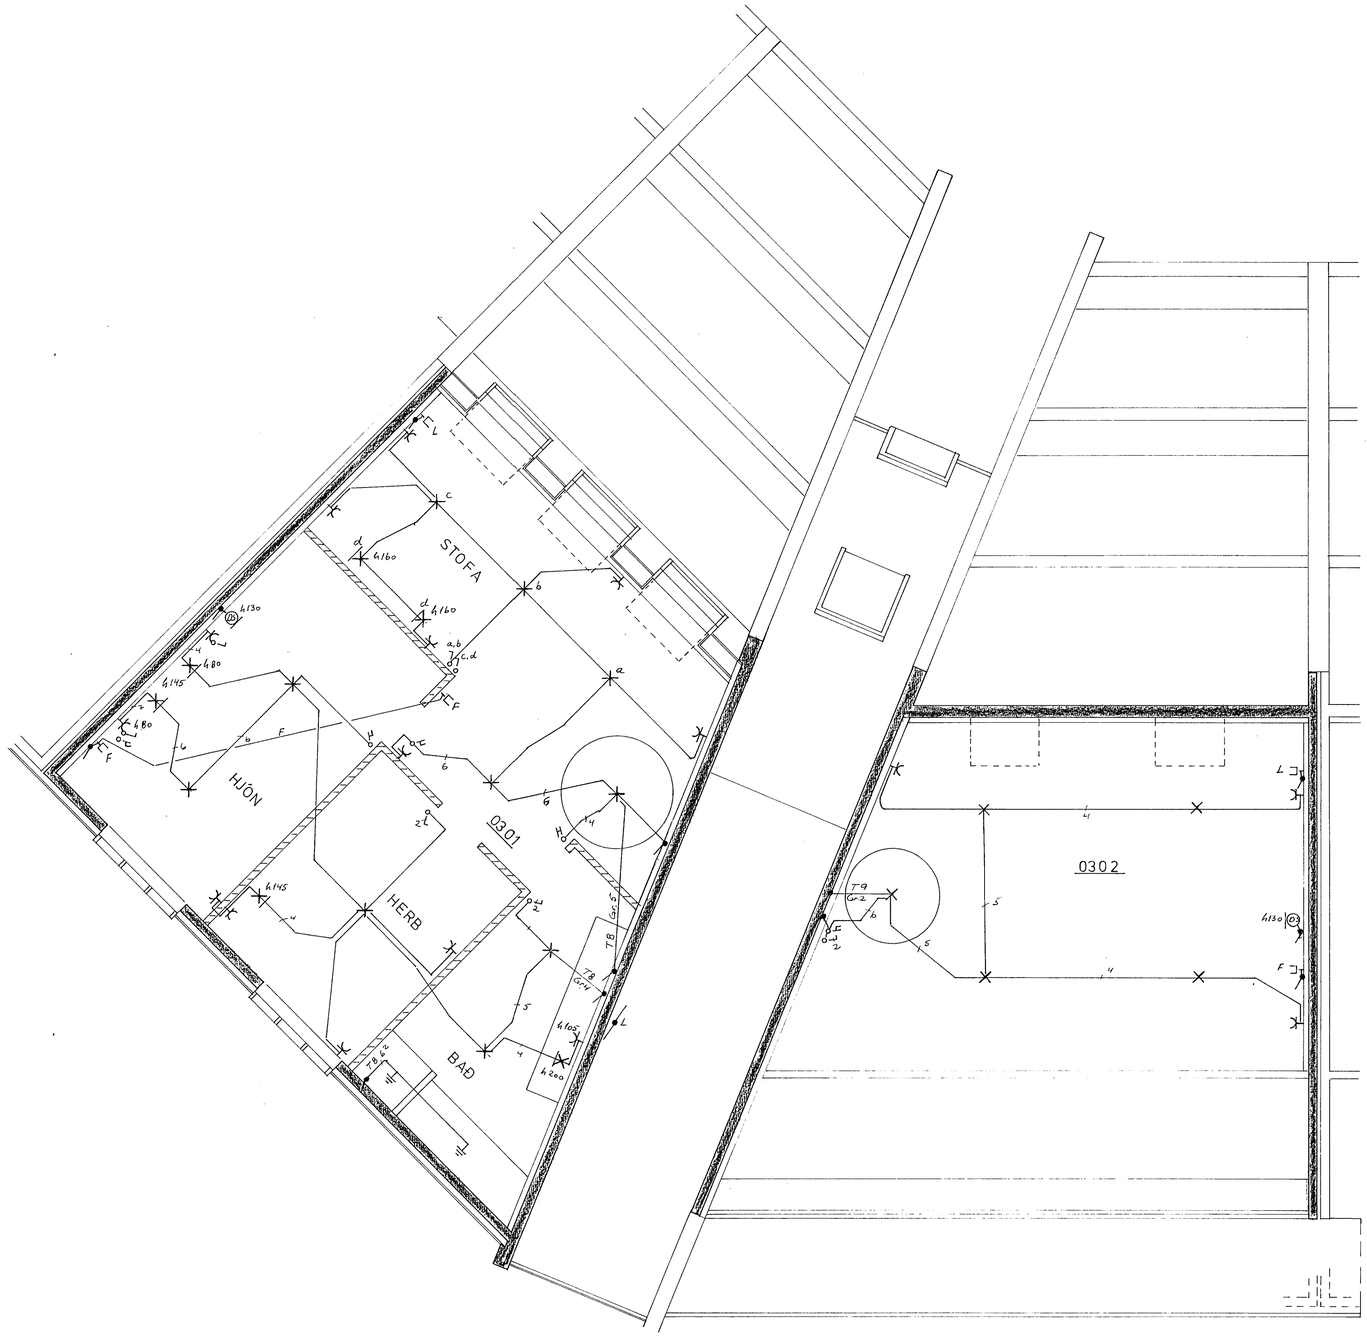

NR.	BREYTING	DAGS	BR.

HVAMMABRAUT 10

RAFLÖGN 4 HÆÐ

HANNAÐ	JE JGH
TEIKNAÐ	JE JGH
DAGS	84 04
BLAÐ	6 AF 7
KVARÐI	1 : 50
VERK NR.	046

Hönnun hf. Síma 34160 og 38829 og 76885