


Samþykkt þann
 0 6 NOV. 2013
 Byggingafulltrúinn í Hafnarfirði
 E.h. Brynjar Rafn Ólafsson

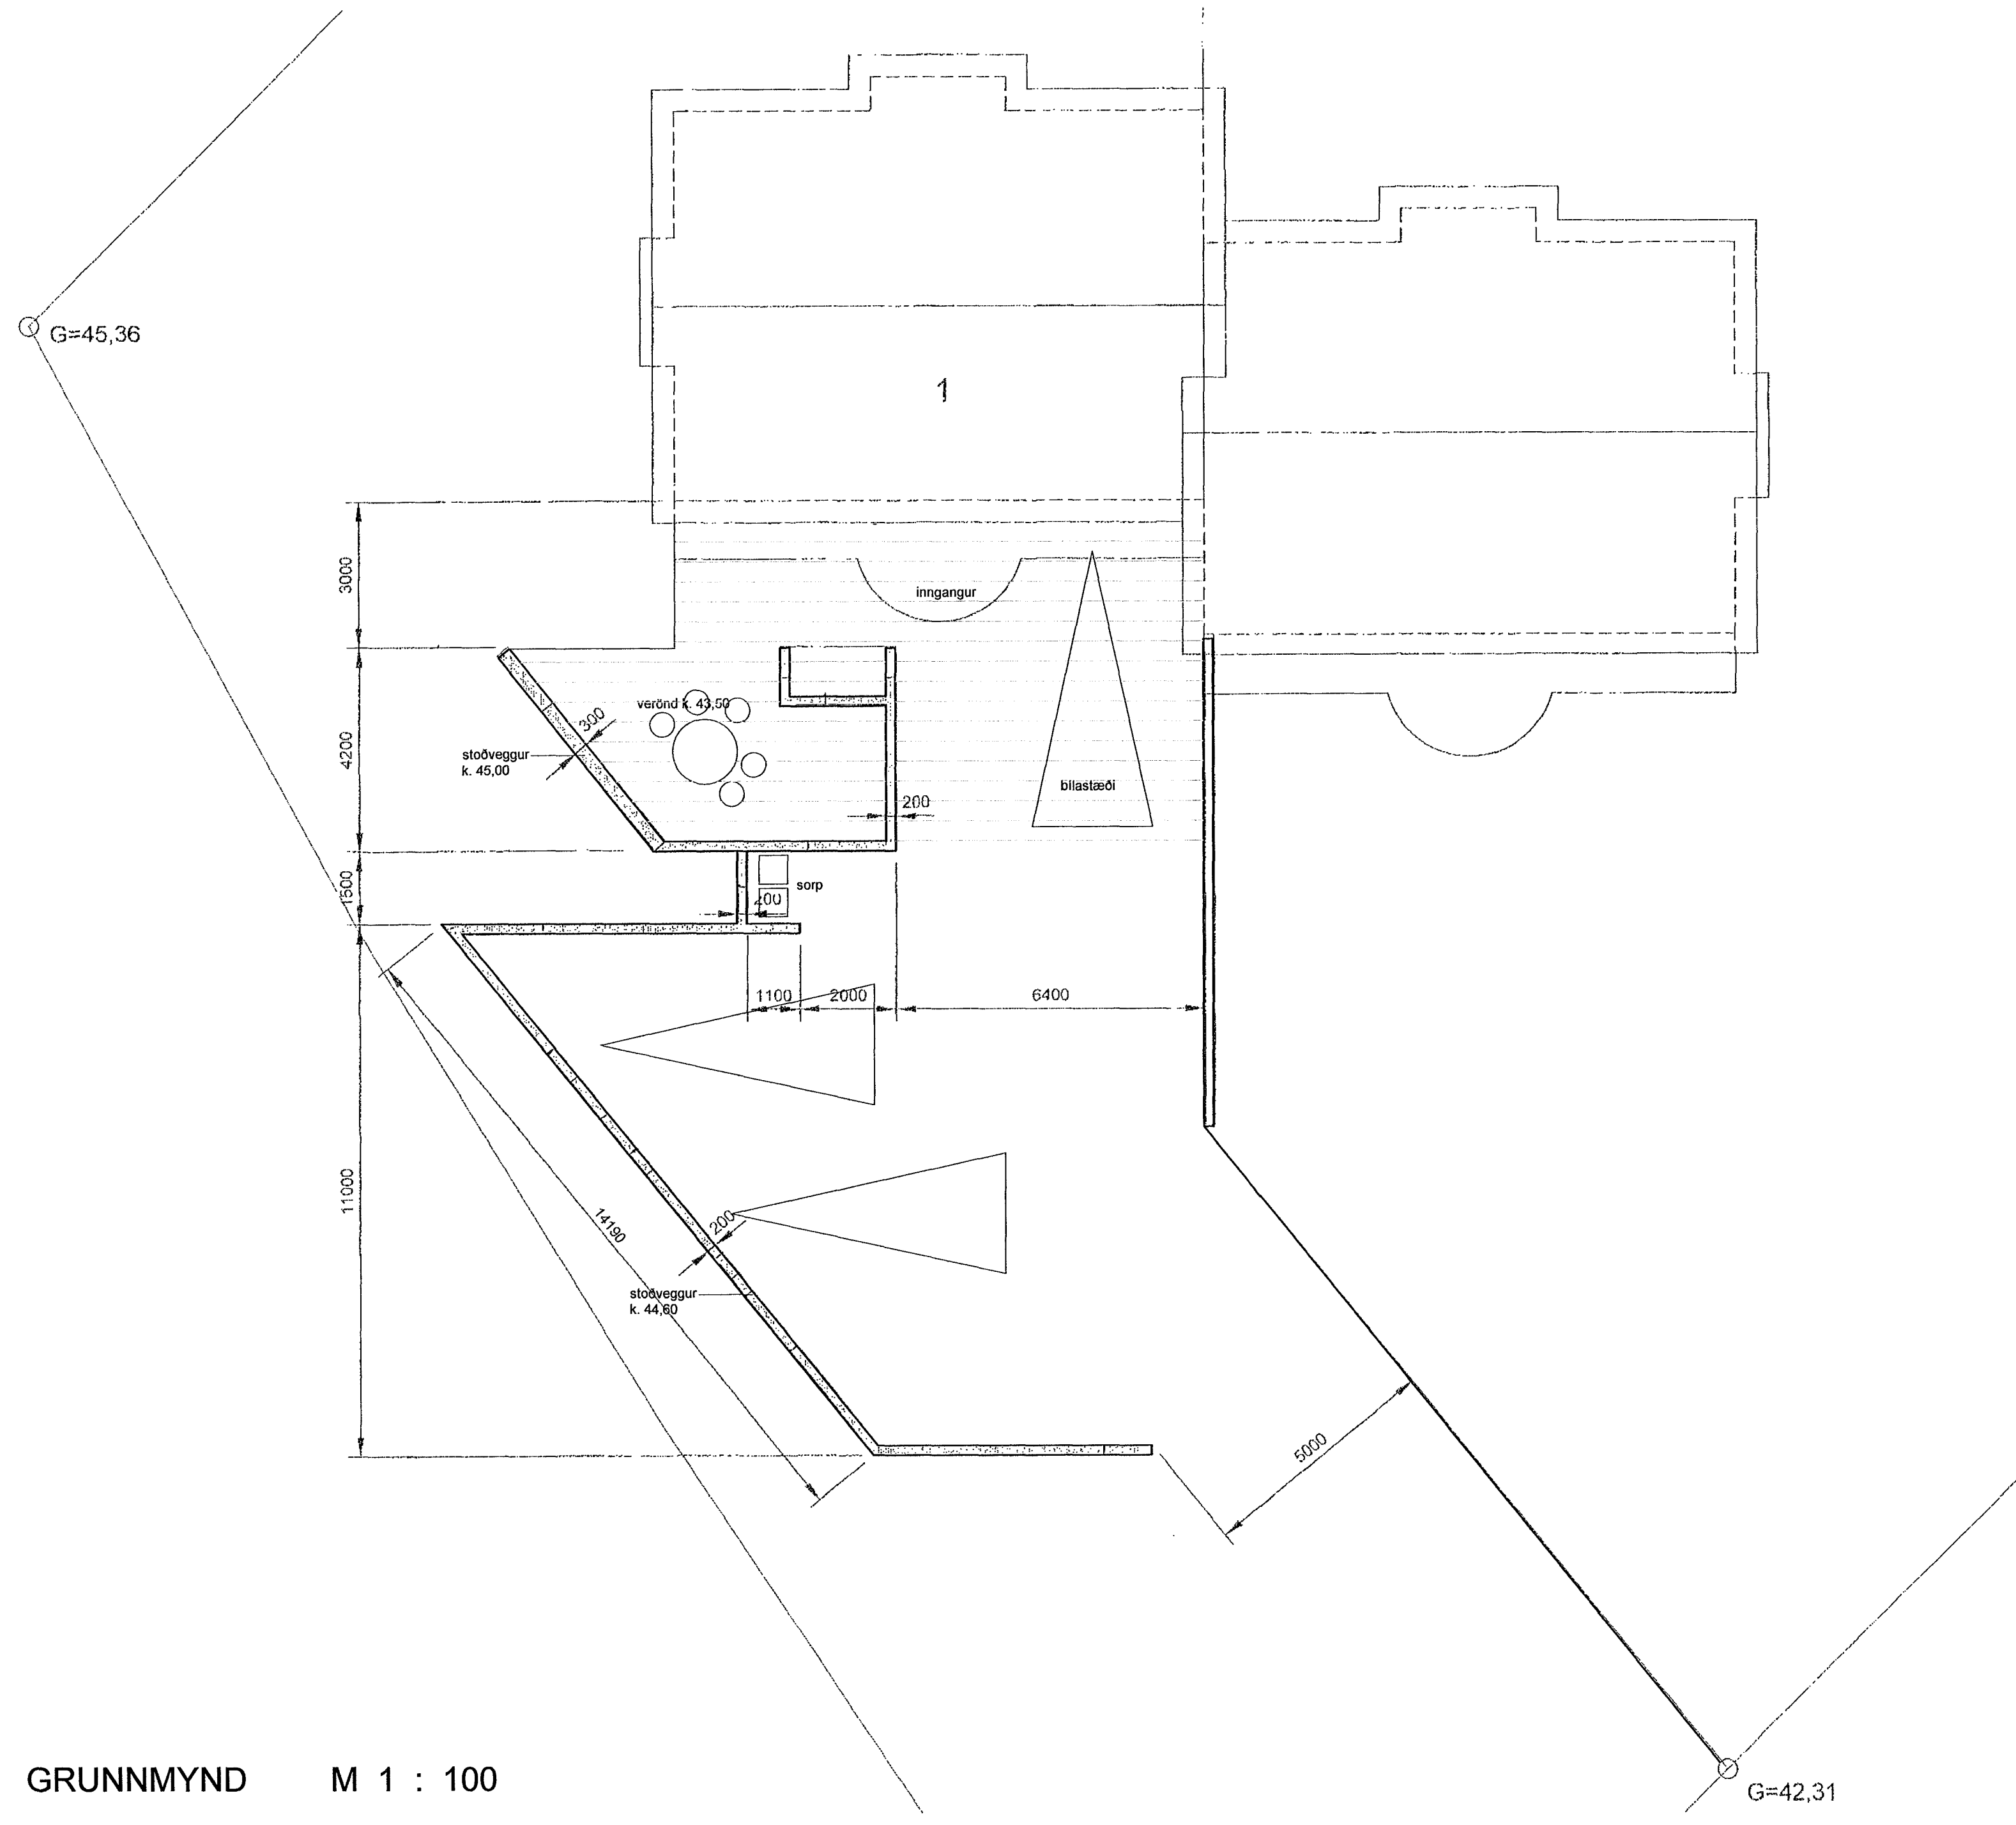

GRUNNMYND M 1 : 100

Verkheiti: Klukkuberg 1, Hafnarfirði

Verkhliuti: grunnmynd - veggir á lóð / verönd

Teiknínúmer: 2

Mælikvarði: 1:100

Teiknað:

Yfirfarið:

Samþykkt:

Verknúmer:

Útgáfudagur: maí 2011

Teiknislóð:
 v:\1-serbyli4-hafnarfjorður\klukkuberg 1\veggir a lod.dwg

Úprentað:
 21 október 2013 13:35

Sig. Hallgrímsson

ARKÞING BOLHOLT 8 -105 REYKJAVÍK
 Sími: 570 5700 - FAX: 570 5701
 arkthing@arkthing.is - www.arkthing.is

SIGURÐUR HALLGRÍMSSON, 170753-3139 ARKITEKT
 HJÓRTUR PÁLSSON, 080152-4429 BYGG.FR.