

Öll mál eru gefin upp í cm.  
 frá fullfragengnu gólfi.  
 Hæð rofa sé 100 cm.  
 Hæð tengla við rofa  
 sé í sömu hæð og rofinn.  
 Hæð tengla sé 100 cm.  
 Tengidásir séu TIK sé  
 þes Kostur.  
 Pipur séu 3/8" og vír 3x1.5<sup>2</sup>  
 Málstraumur tengla og rofa sé 10A  
 þunnar línur dregnar milli ljós og  
 tengidása taknu varar 1/8"


þetta annars  
 sé getið

Inntök samþykkt 13.10. 1974

L.h. RAUFVEITU HAFNARFIJARDAR

Flóki Stefánsson

Húsvolta nr. 2349 Tölkning nr. 1550  
 Samþykkt þ. 9.10. 1974  
 L.h. RAUFVEITU HAFNARFIJARDAR  
 Björn Jóhannsson  
 L.h. rafloka

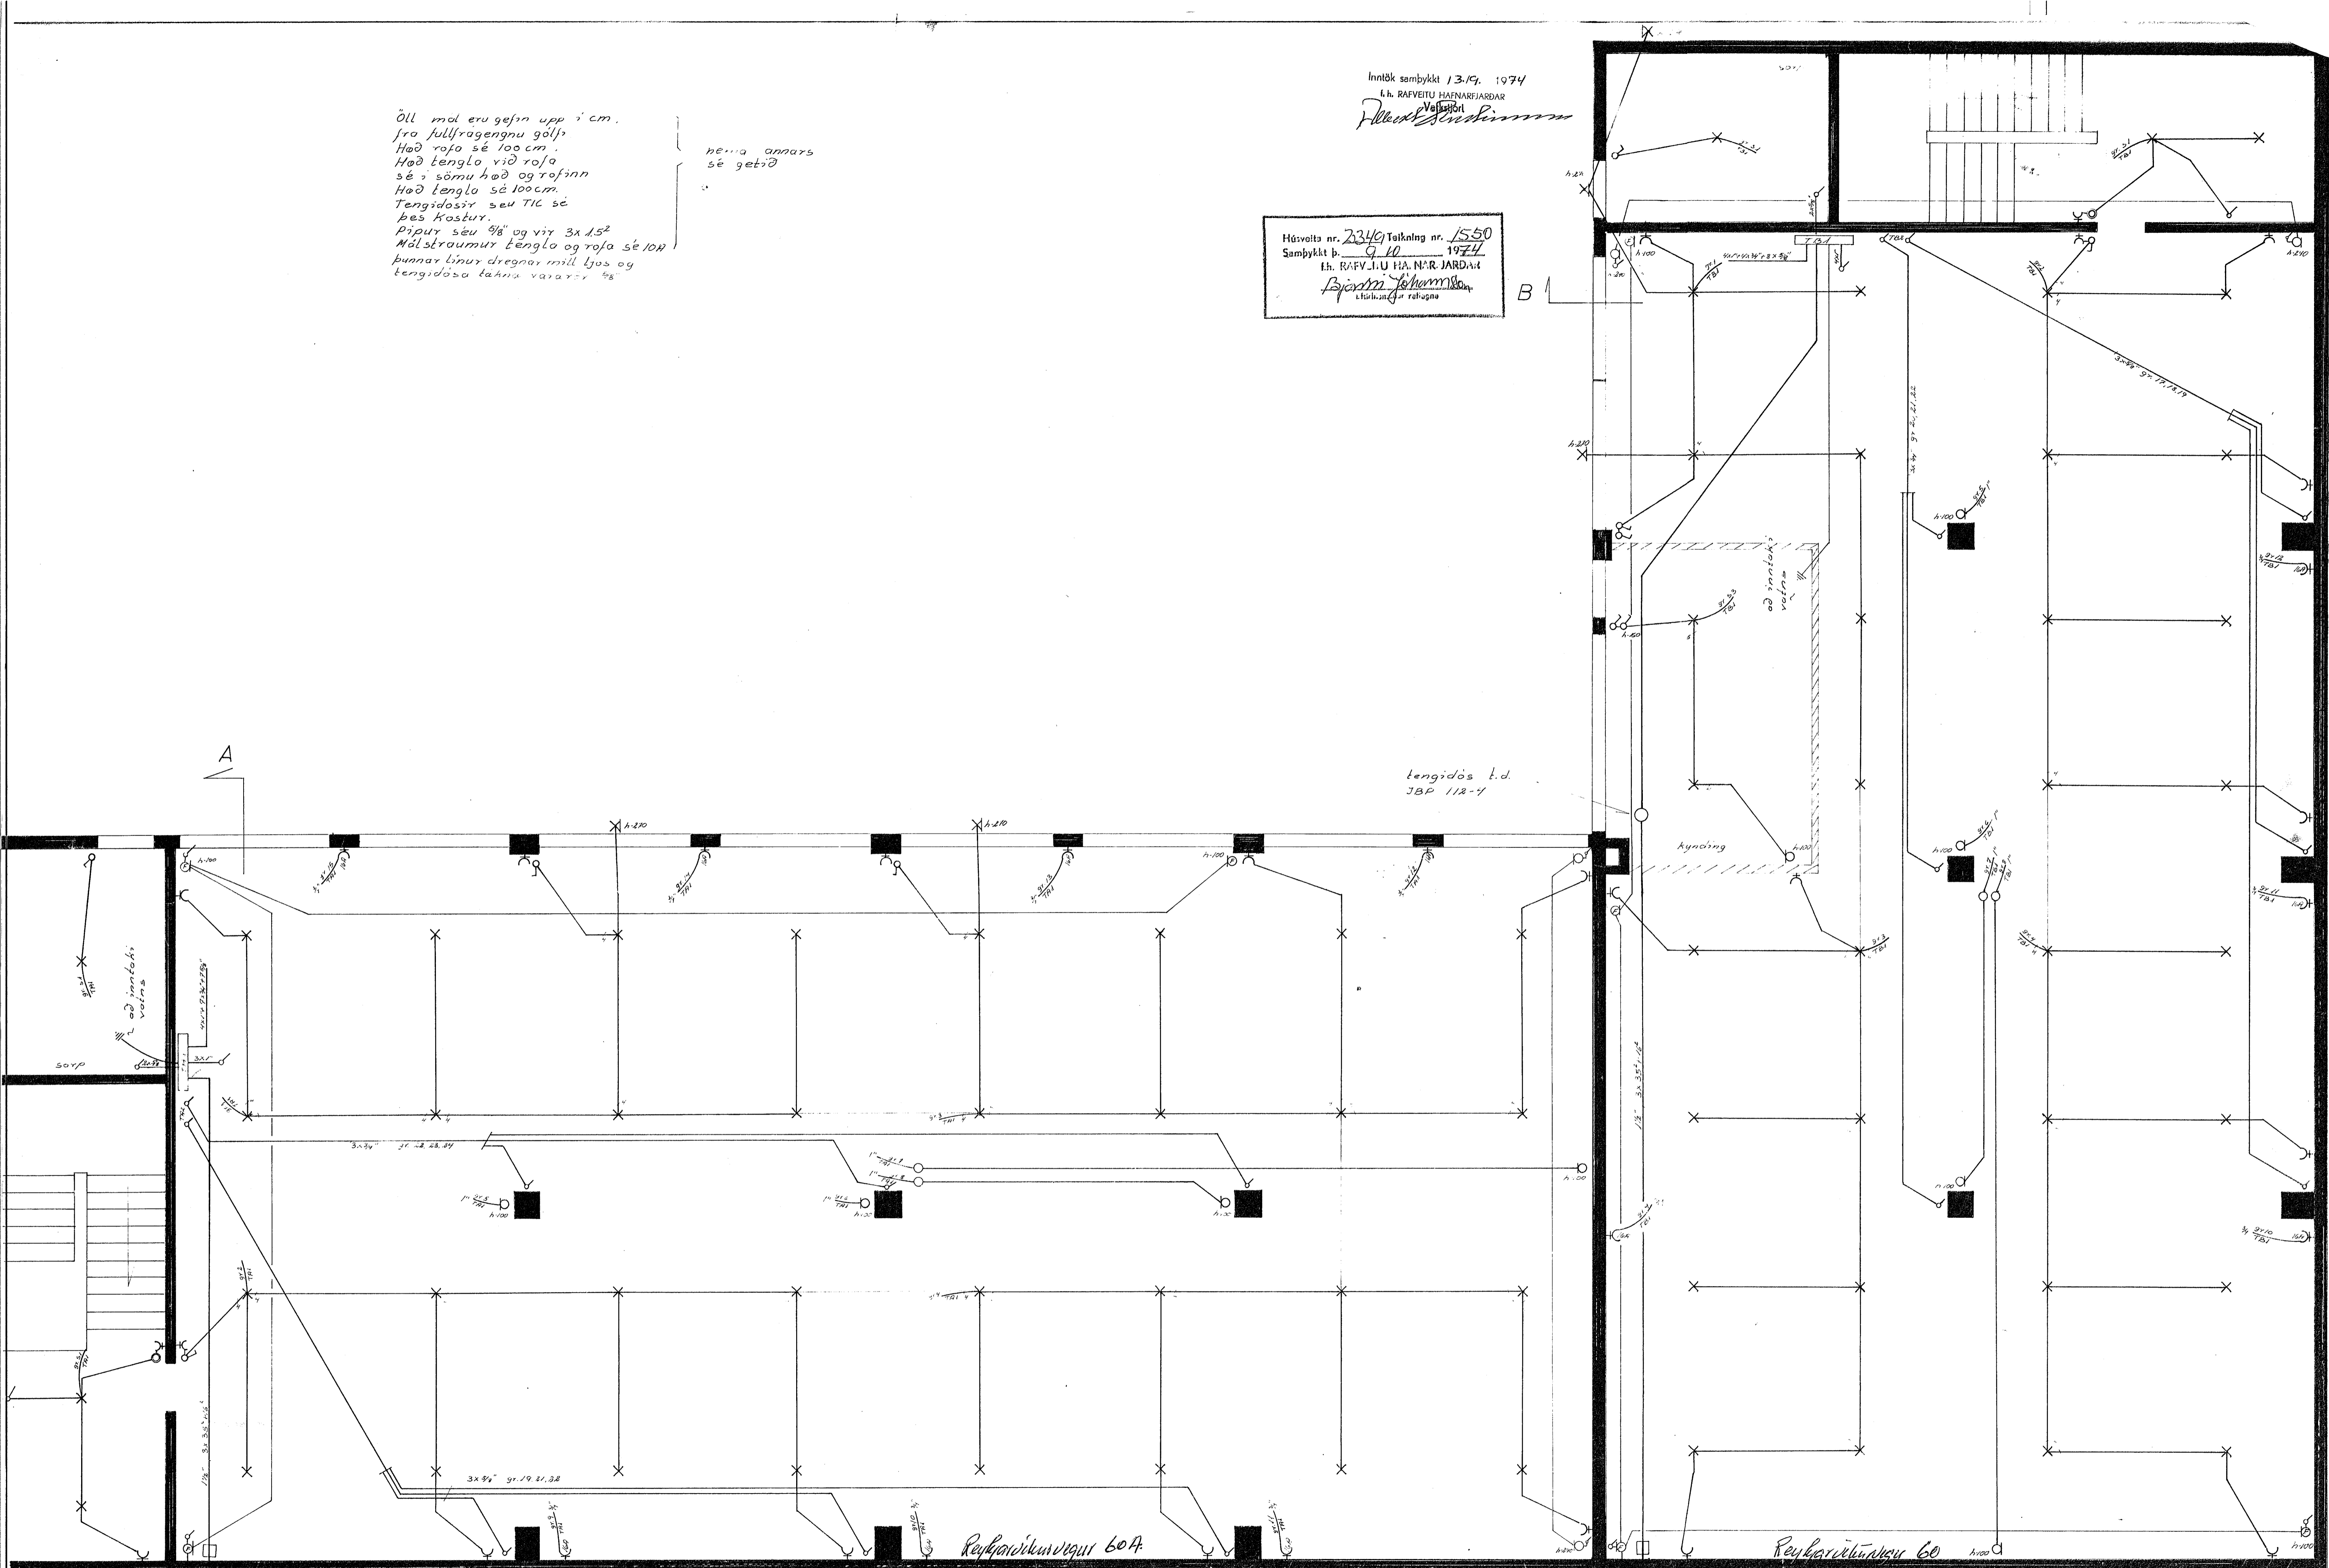

70 cm undir yfirborði  
 jarðvegs  
 kjallari

afstada inntöfs er sú sama  
 og fyrir antak A og sýnt er  
 á smíði A

1540

REYKJAVÍKURVEGUR 60  
 raflokn  
 kjallari 1540

Vengi	74008	no	1/6
skala	1:50		
dagur	júní 74		
höfundur	Gudni Geir Jónsson		
raflokn	1540		