
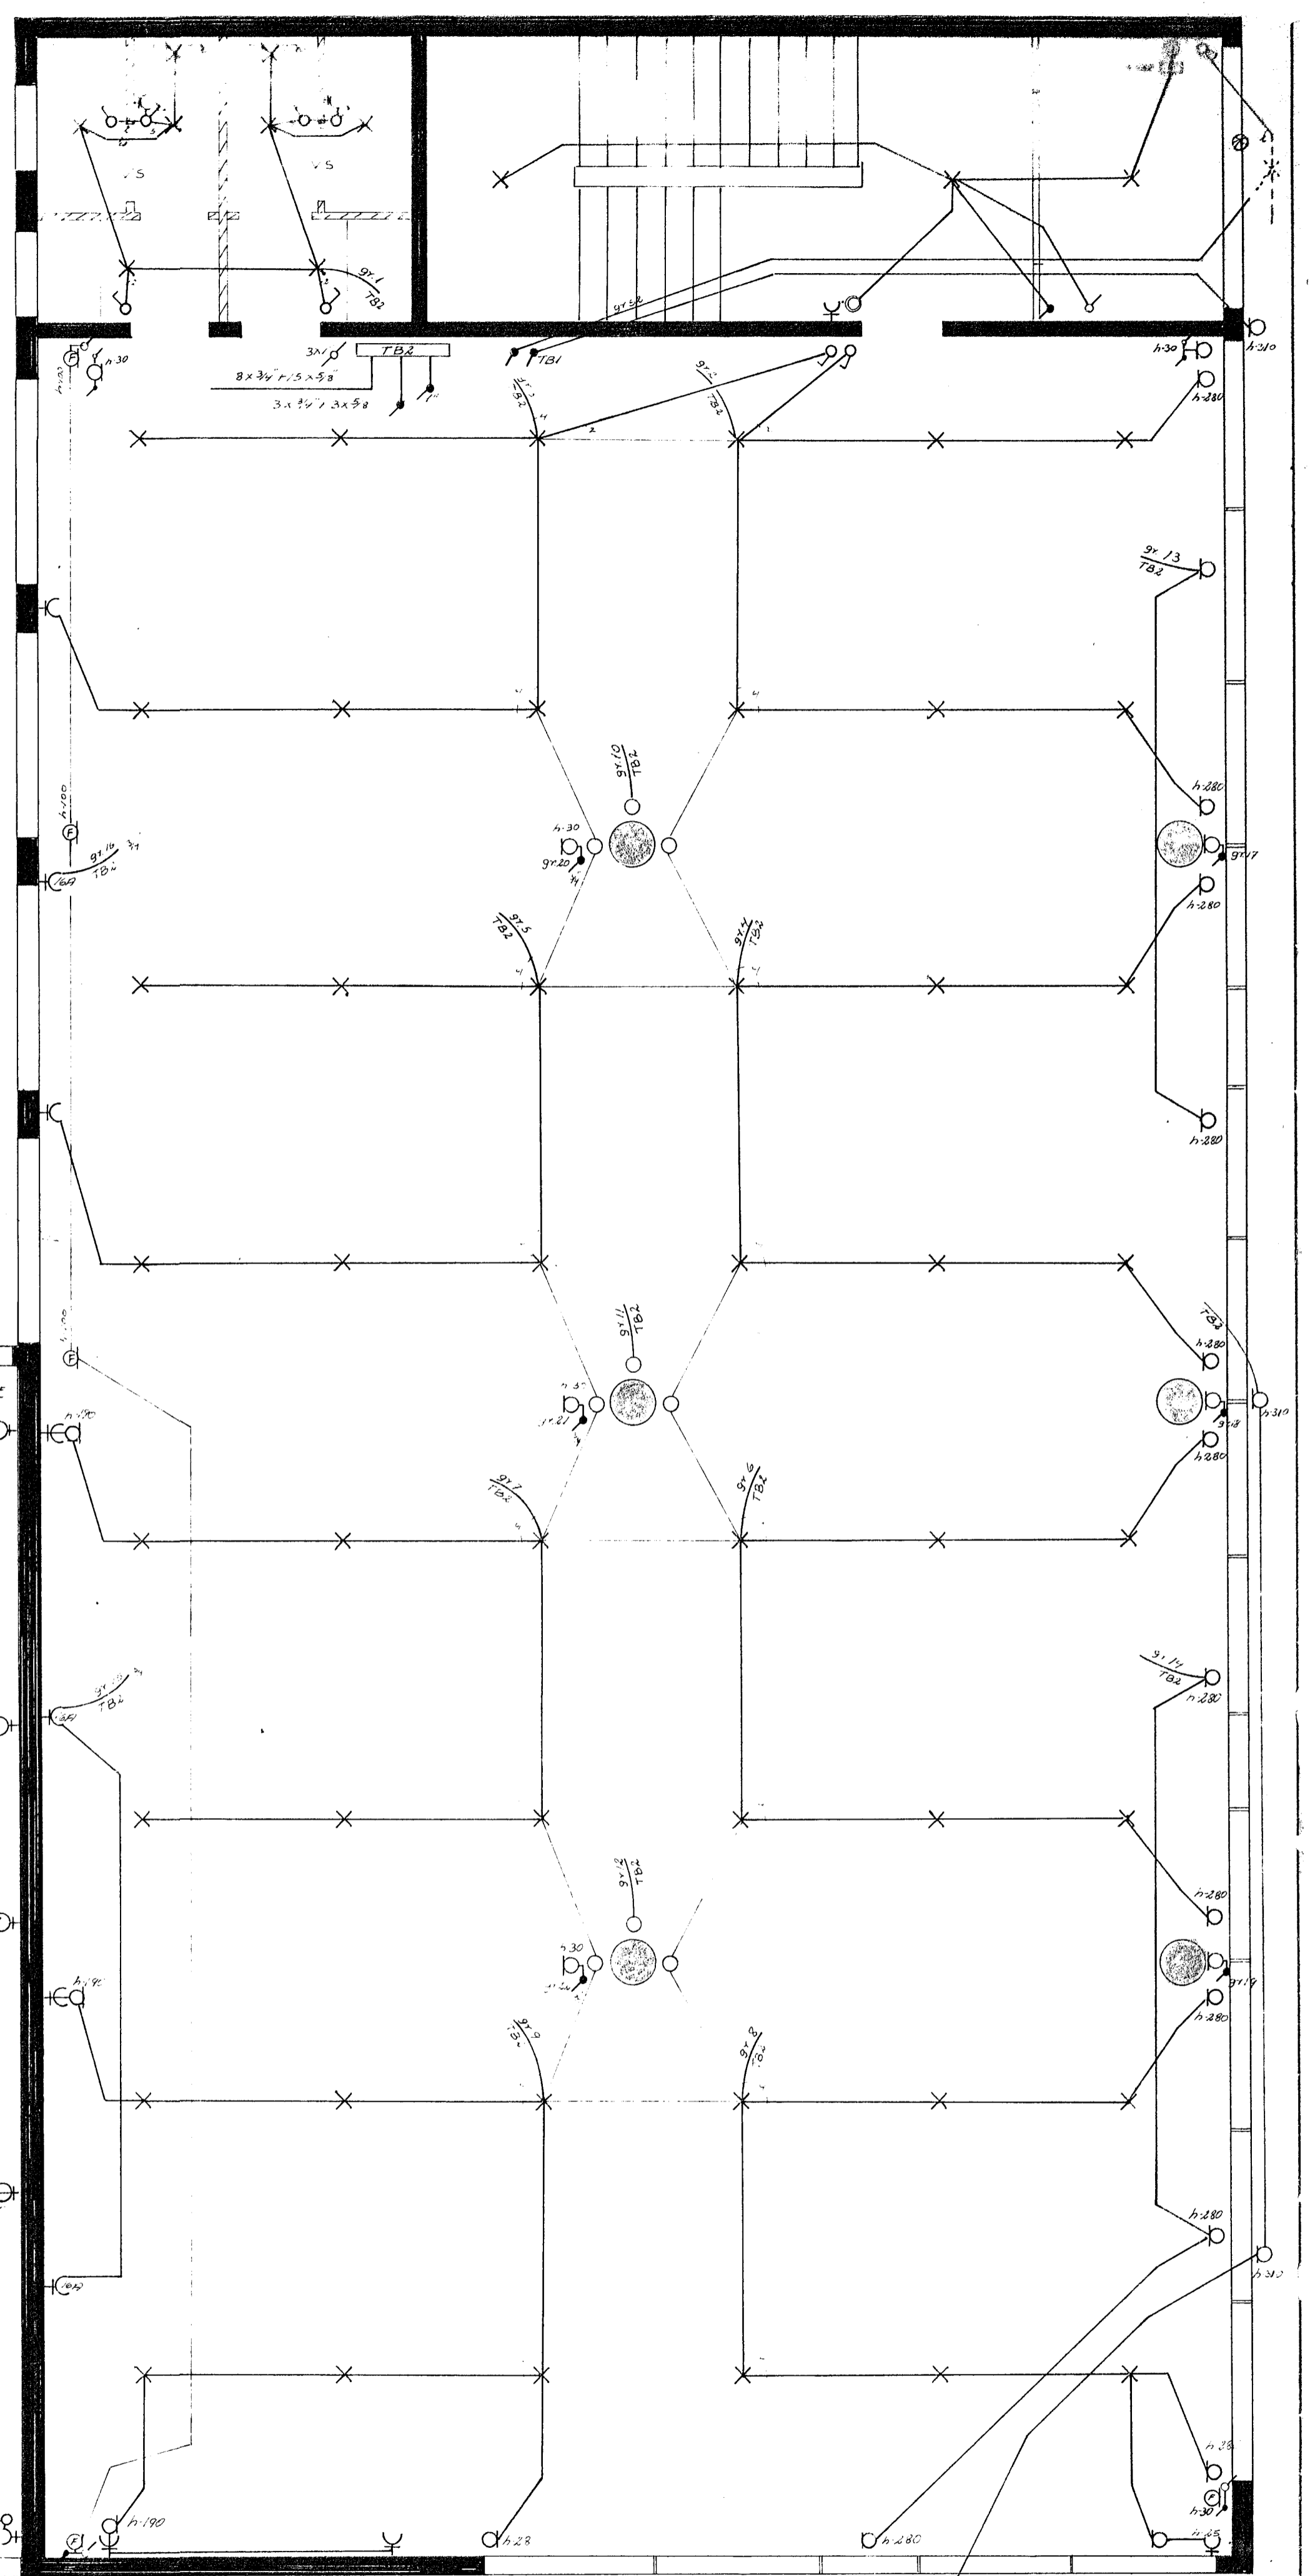
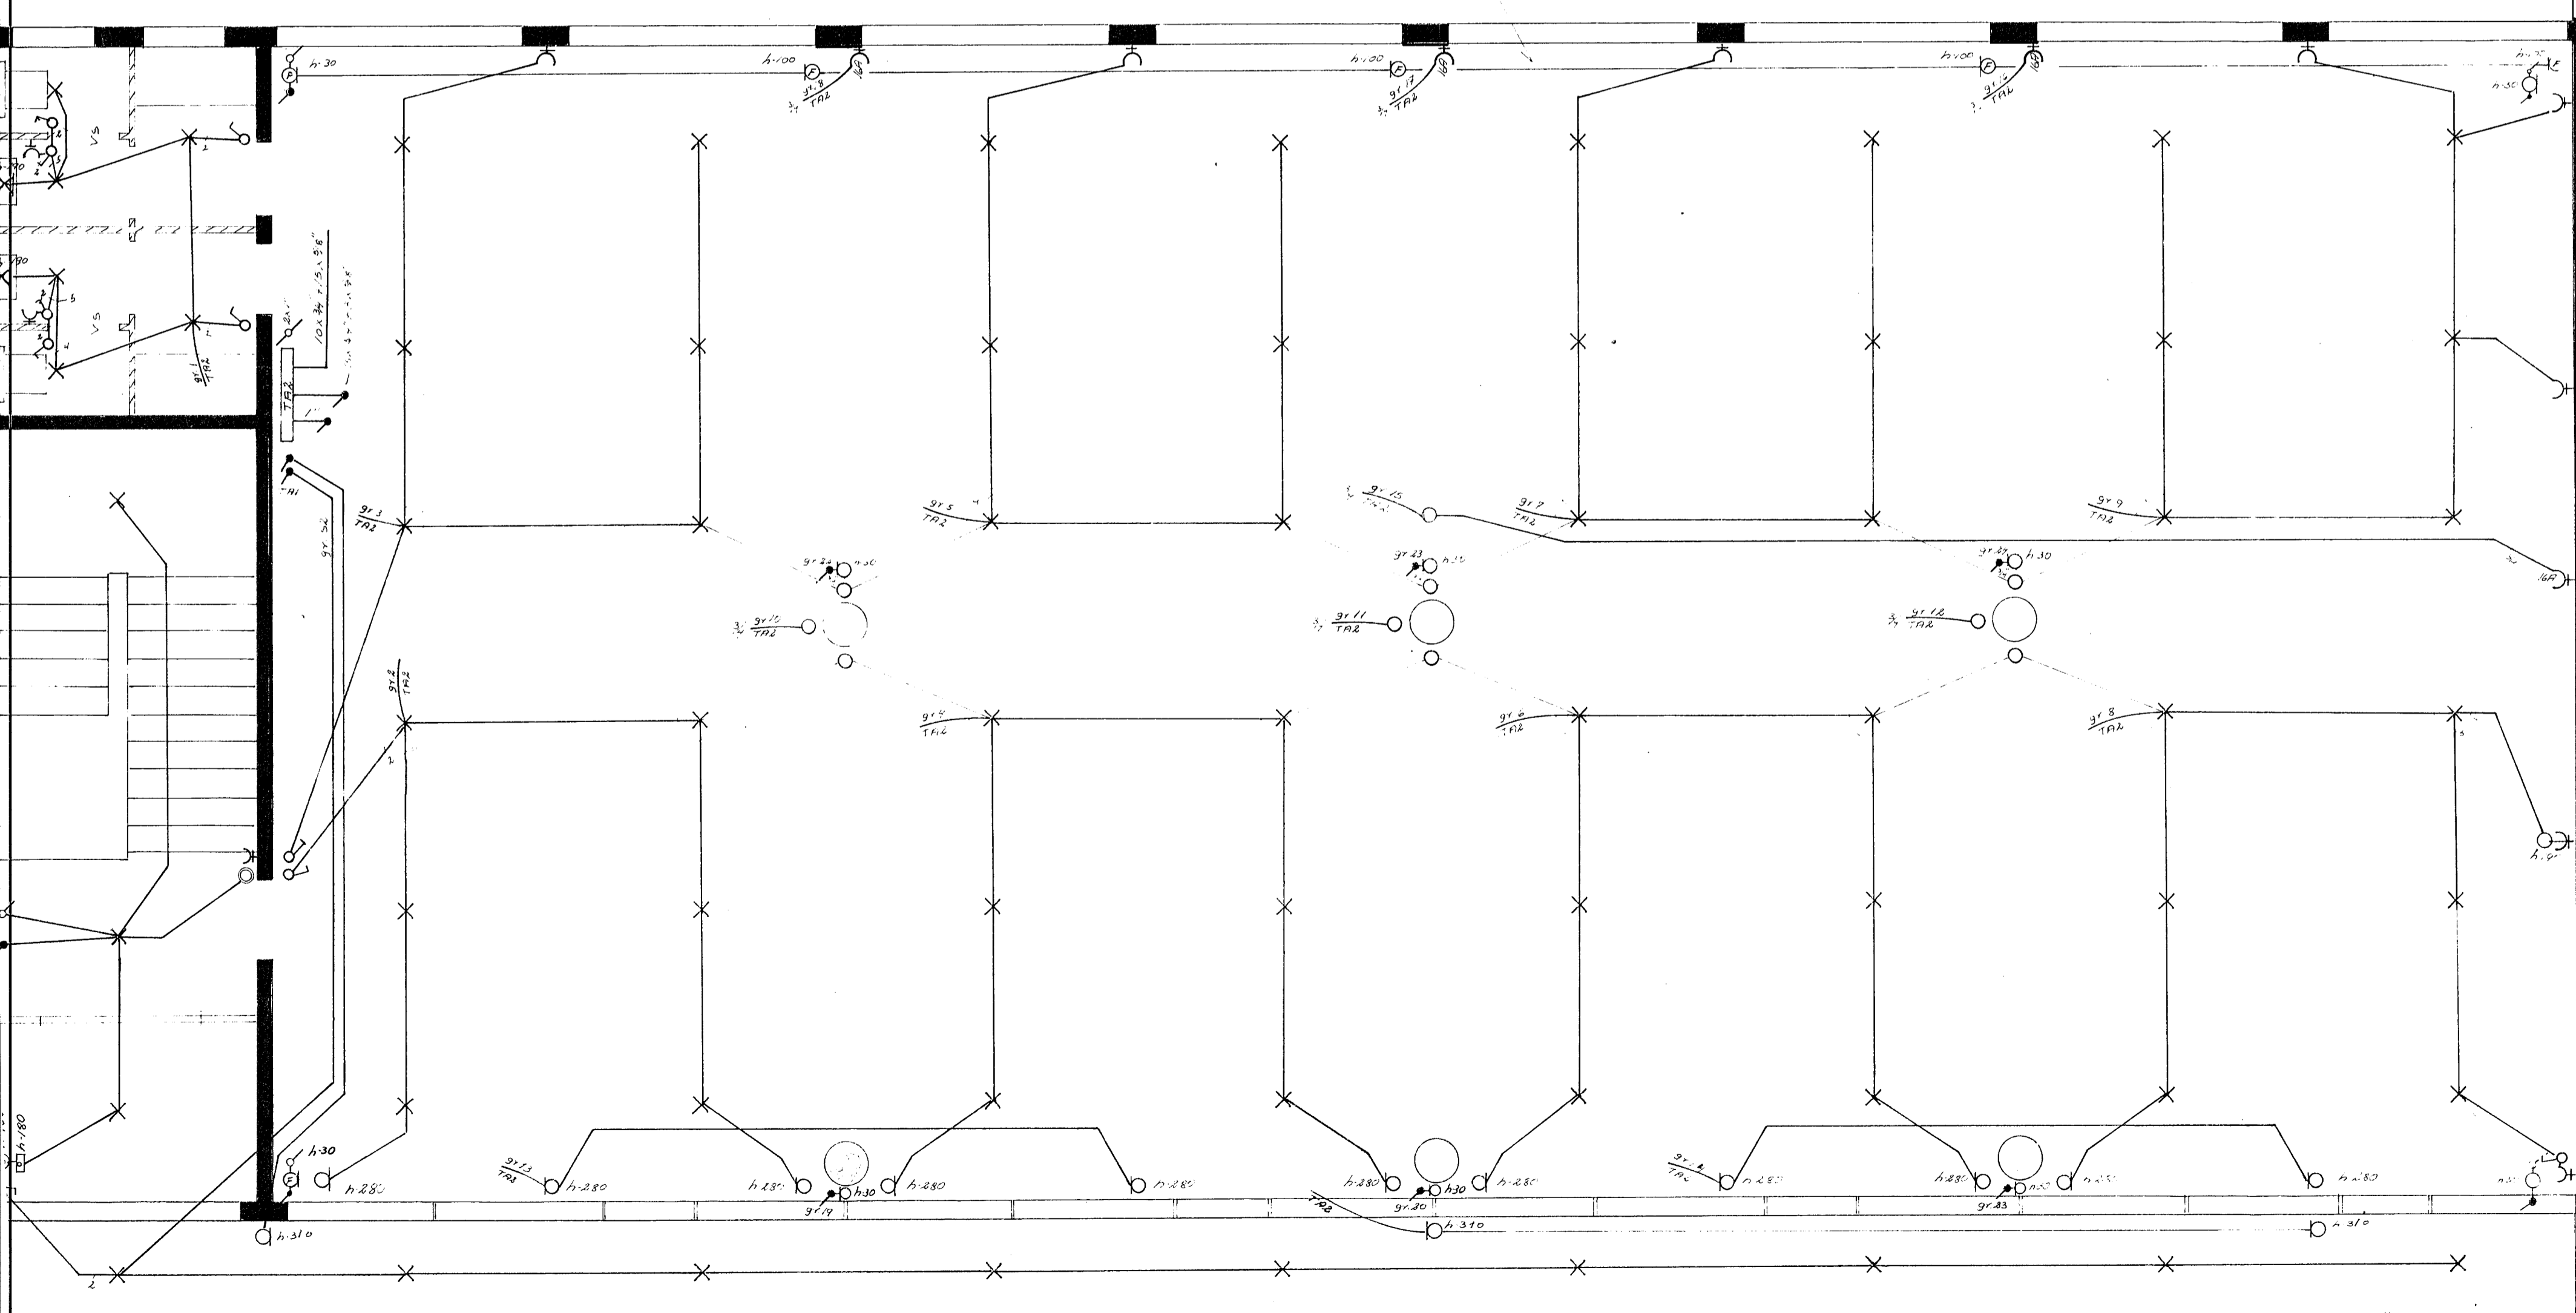



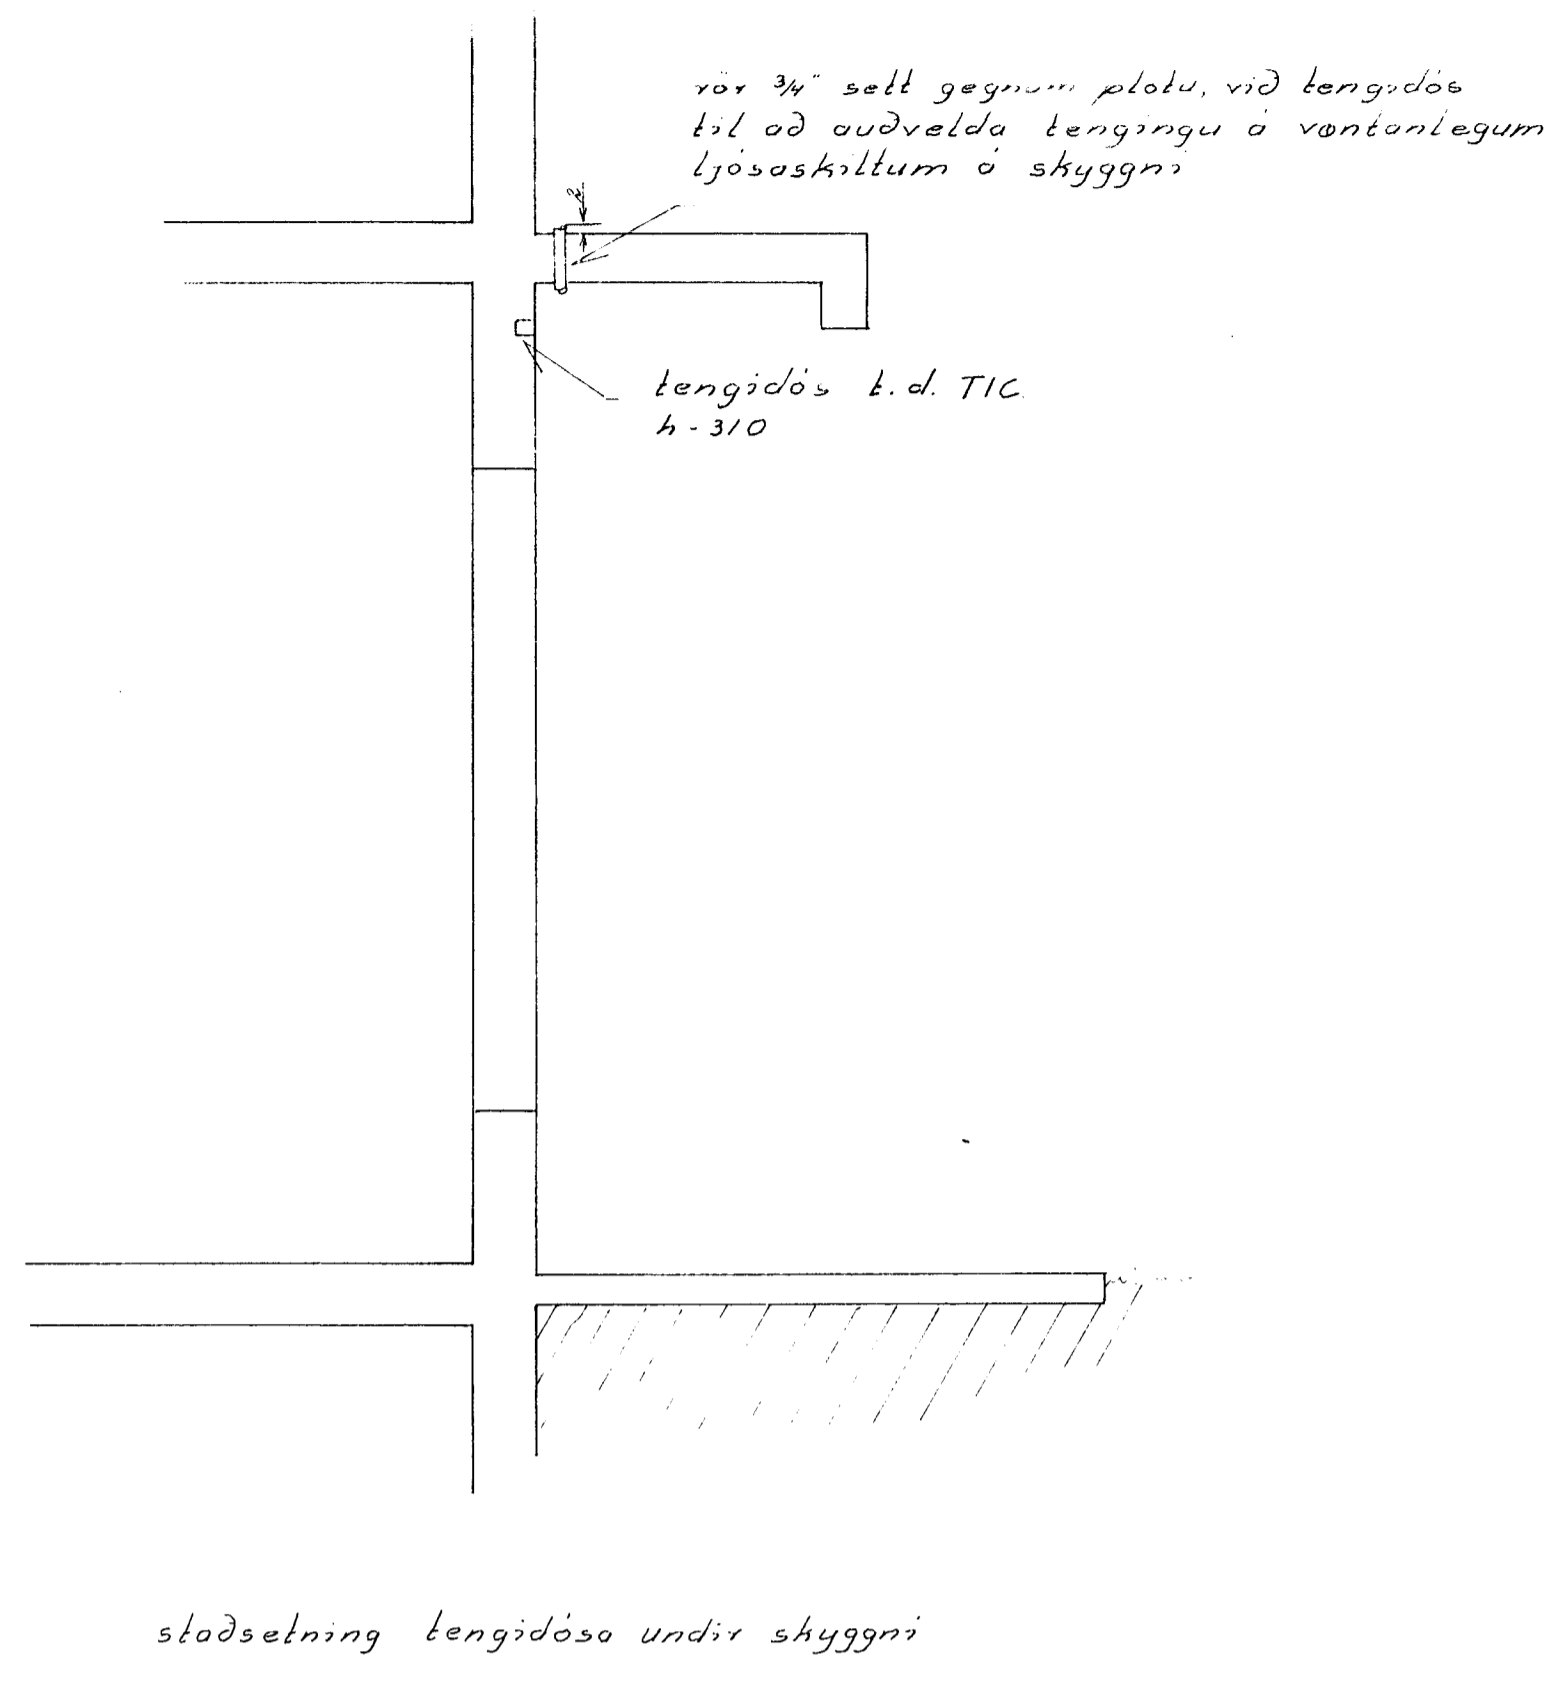

REYKJAVIKURVEGUR 60		verk 74008	no 2/6
raflofn		möl 1:50	
1. hæð		dagur Júní 74	
		Guðmundur Jónsson	