



b

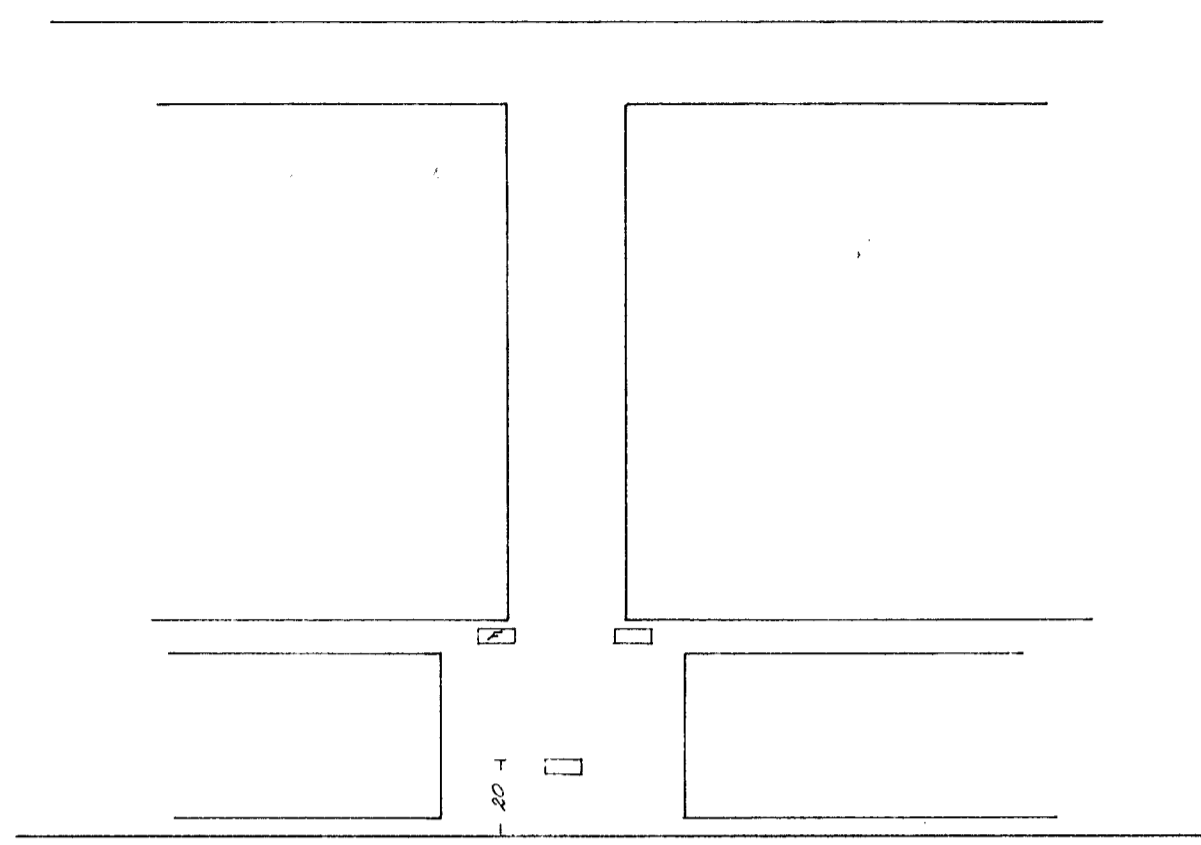

a


staðsetning lengidöso fyrir
rafmagn og síma undir gluggum.
í framhlíð, engin mál.

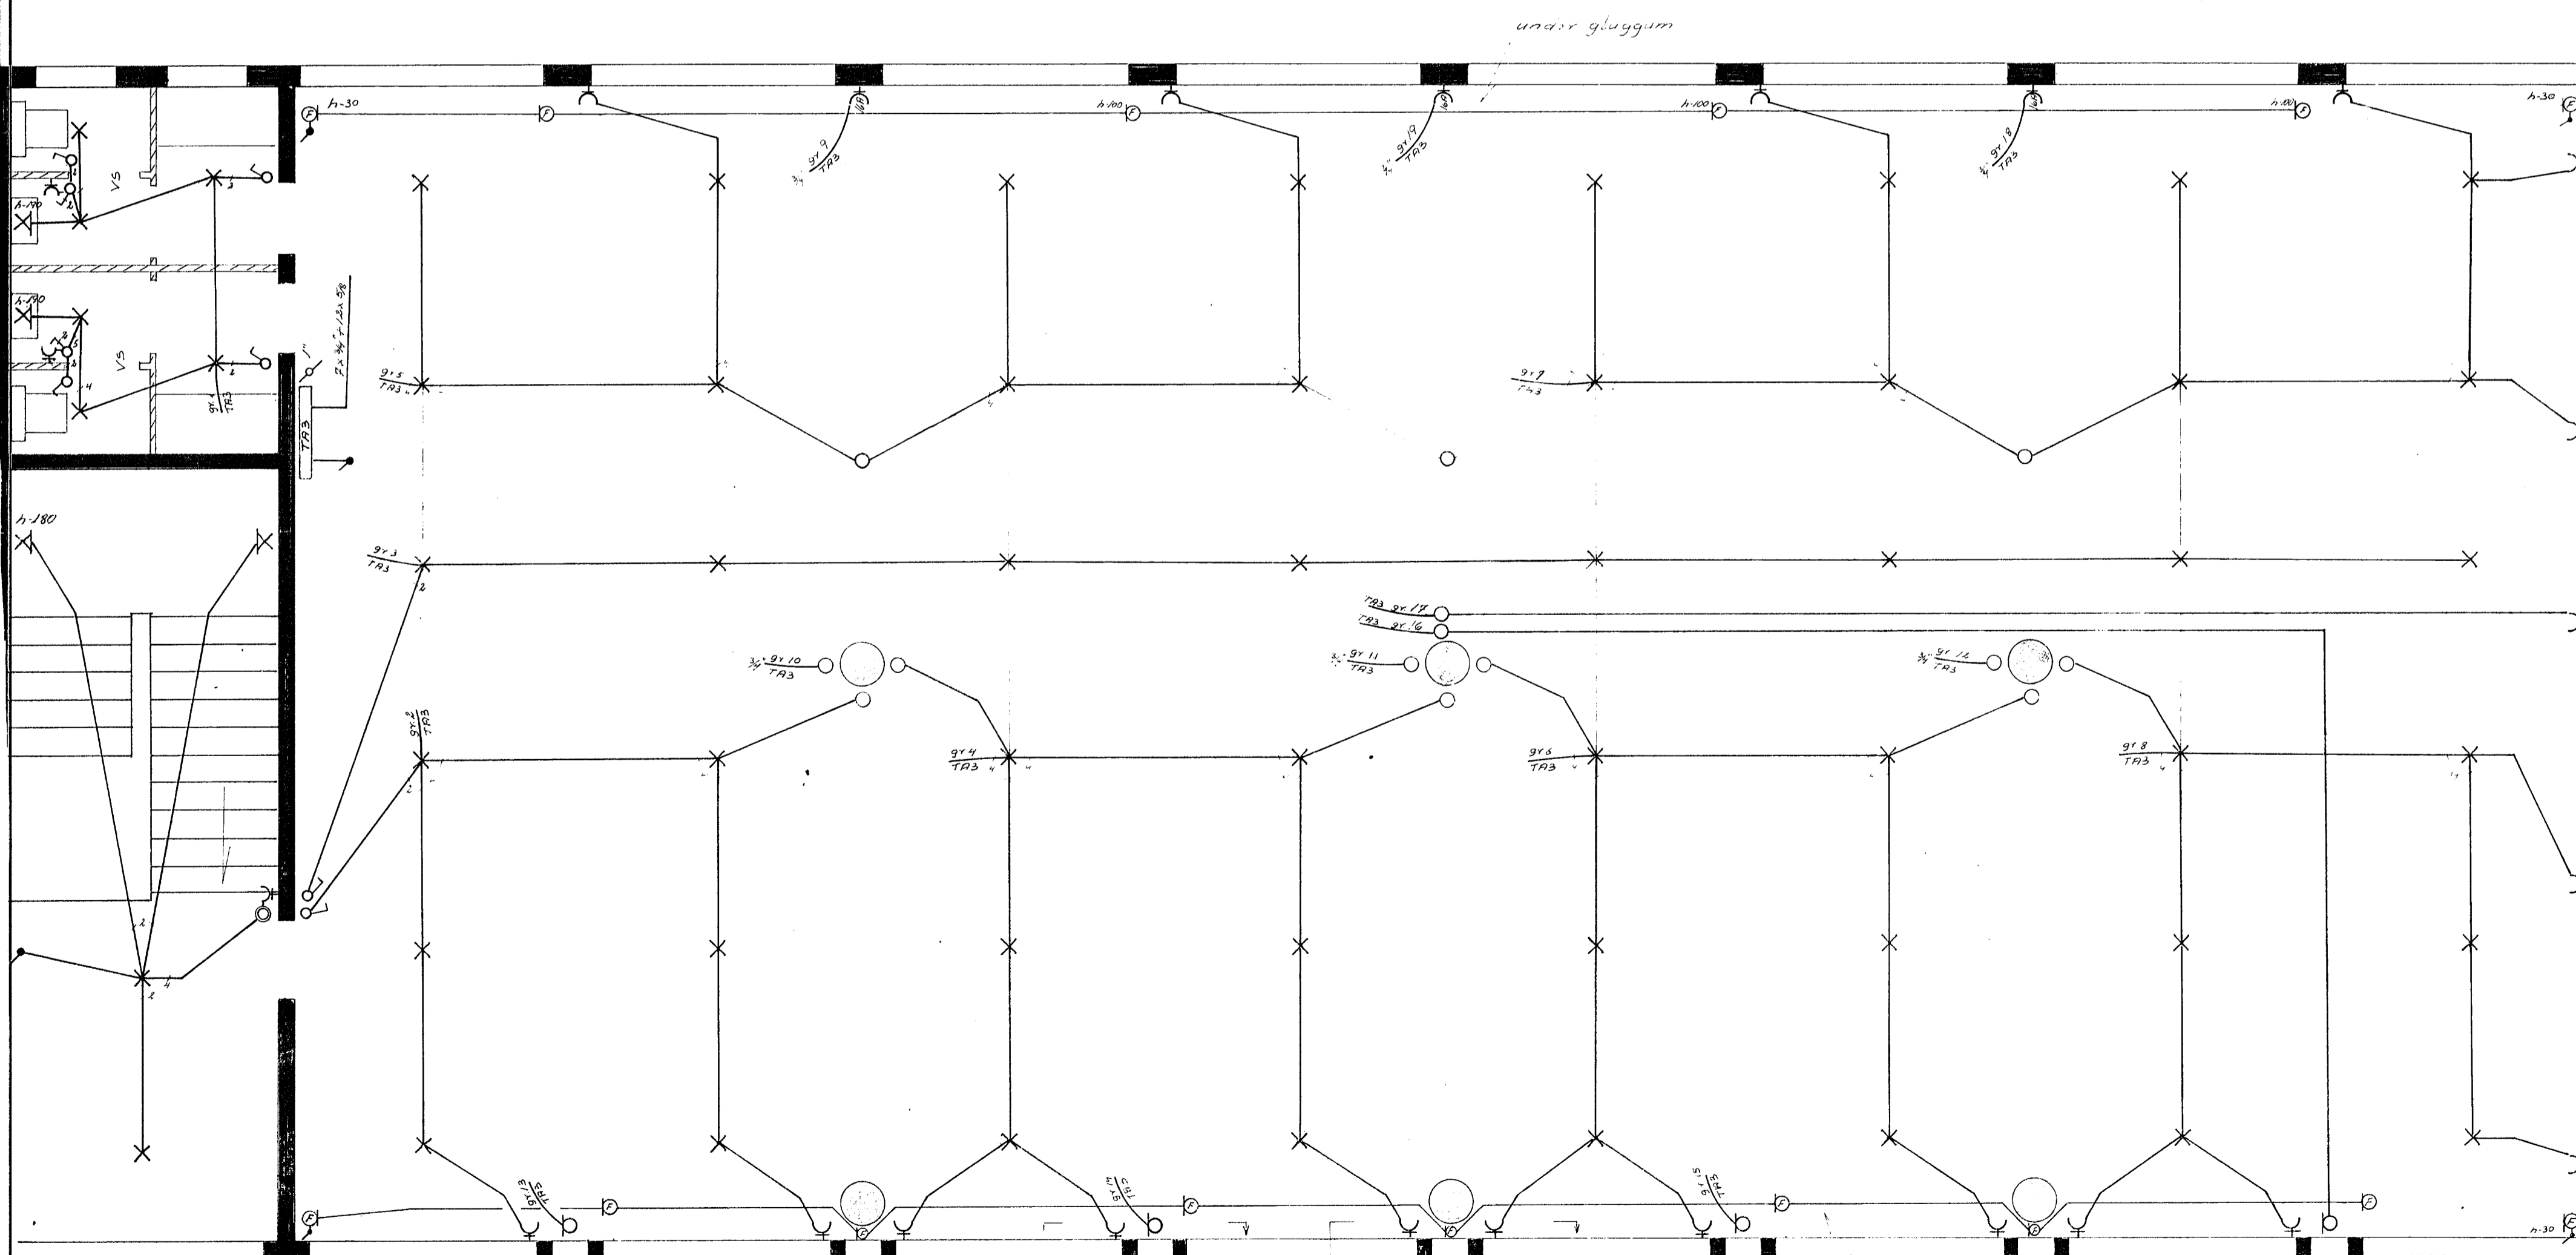

a

b

undir gluggum

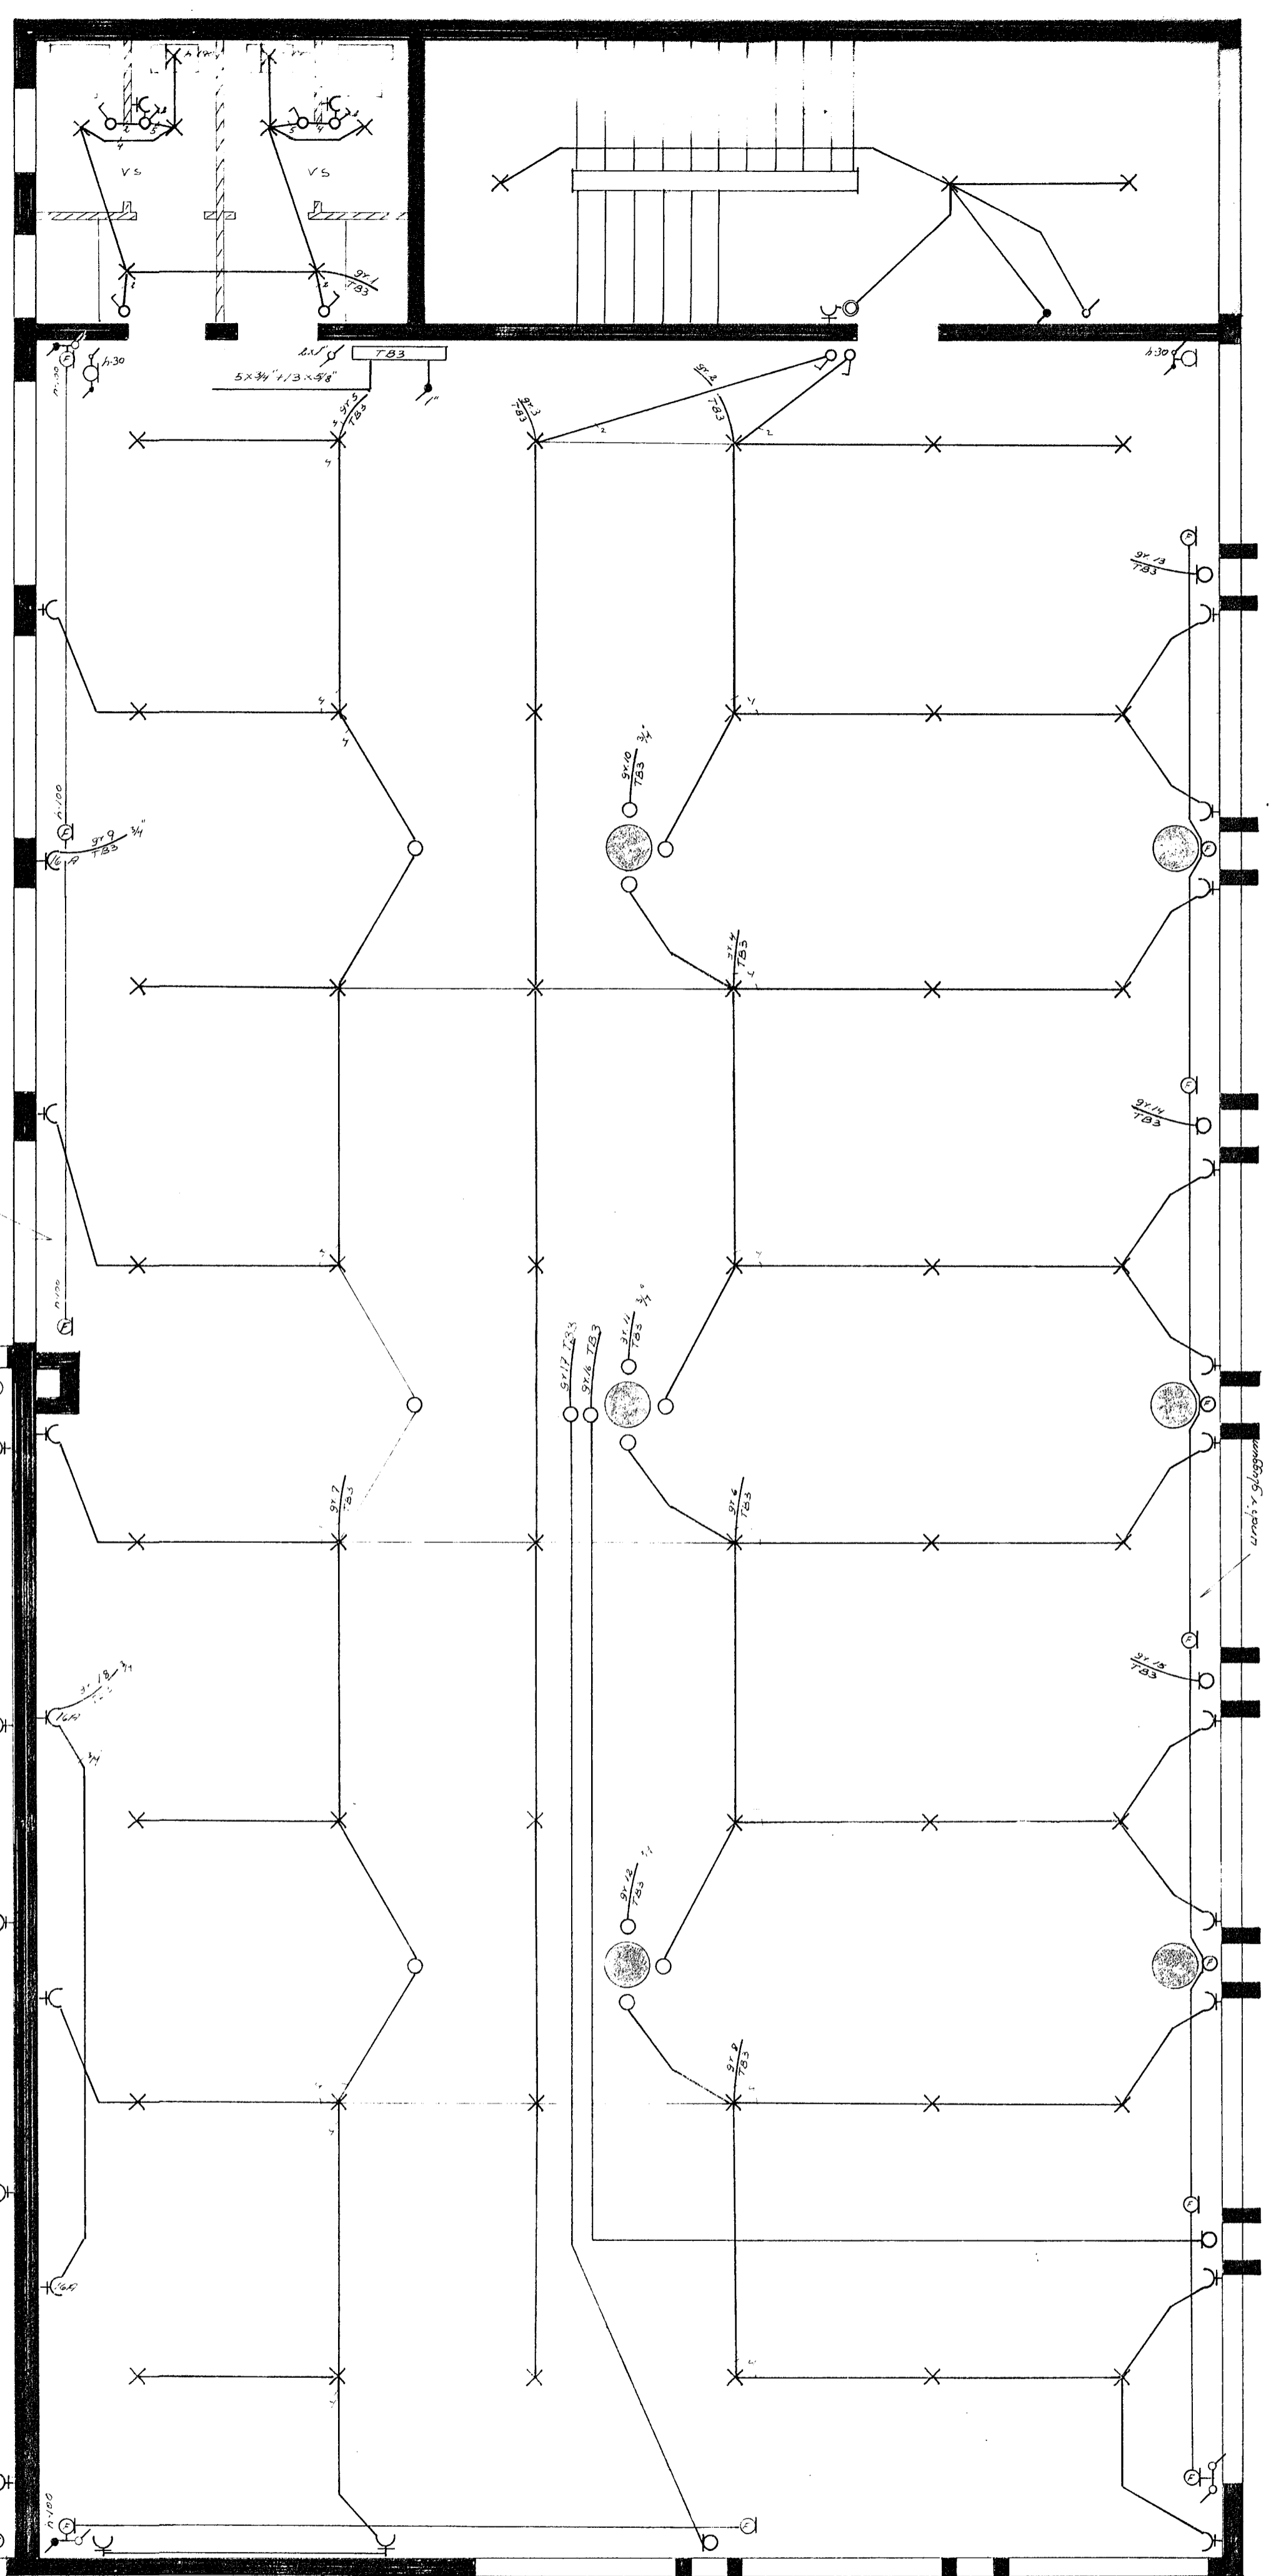

undir gluggum

undir gluggum

2. hæð

REYKJAVIKURVEGUR 60
rafloðn
2. hæð

vef. 74008	no 3/6
mál 1:50	
dagb. júní '74	
Guðm. Guðm. Jónsson	