



HJALLABRAUT

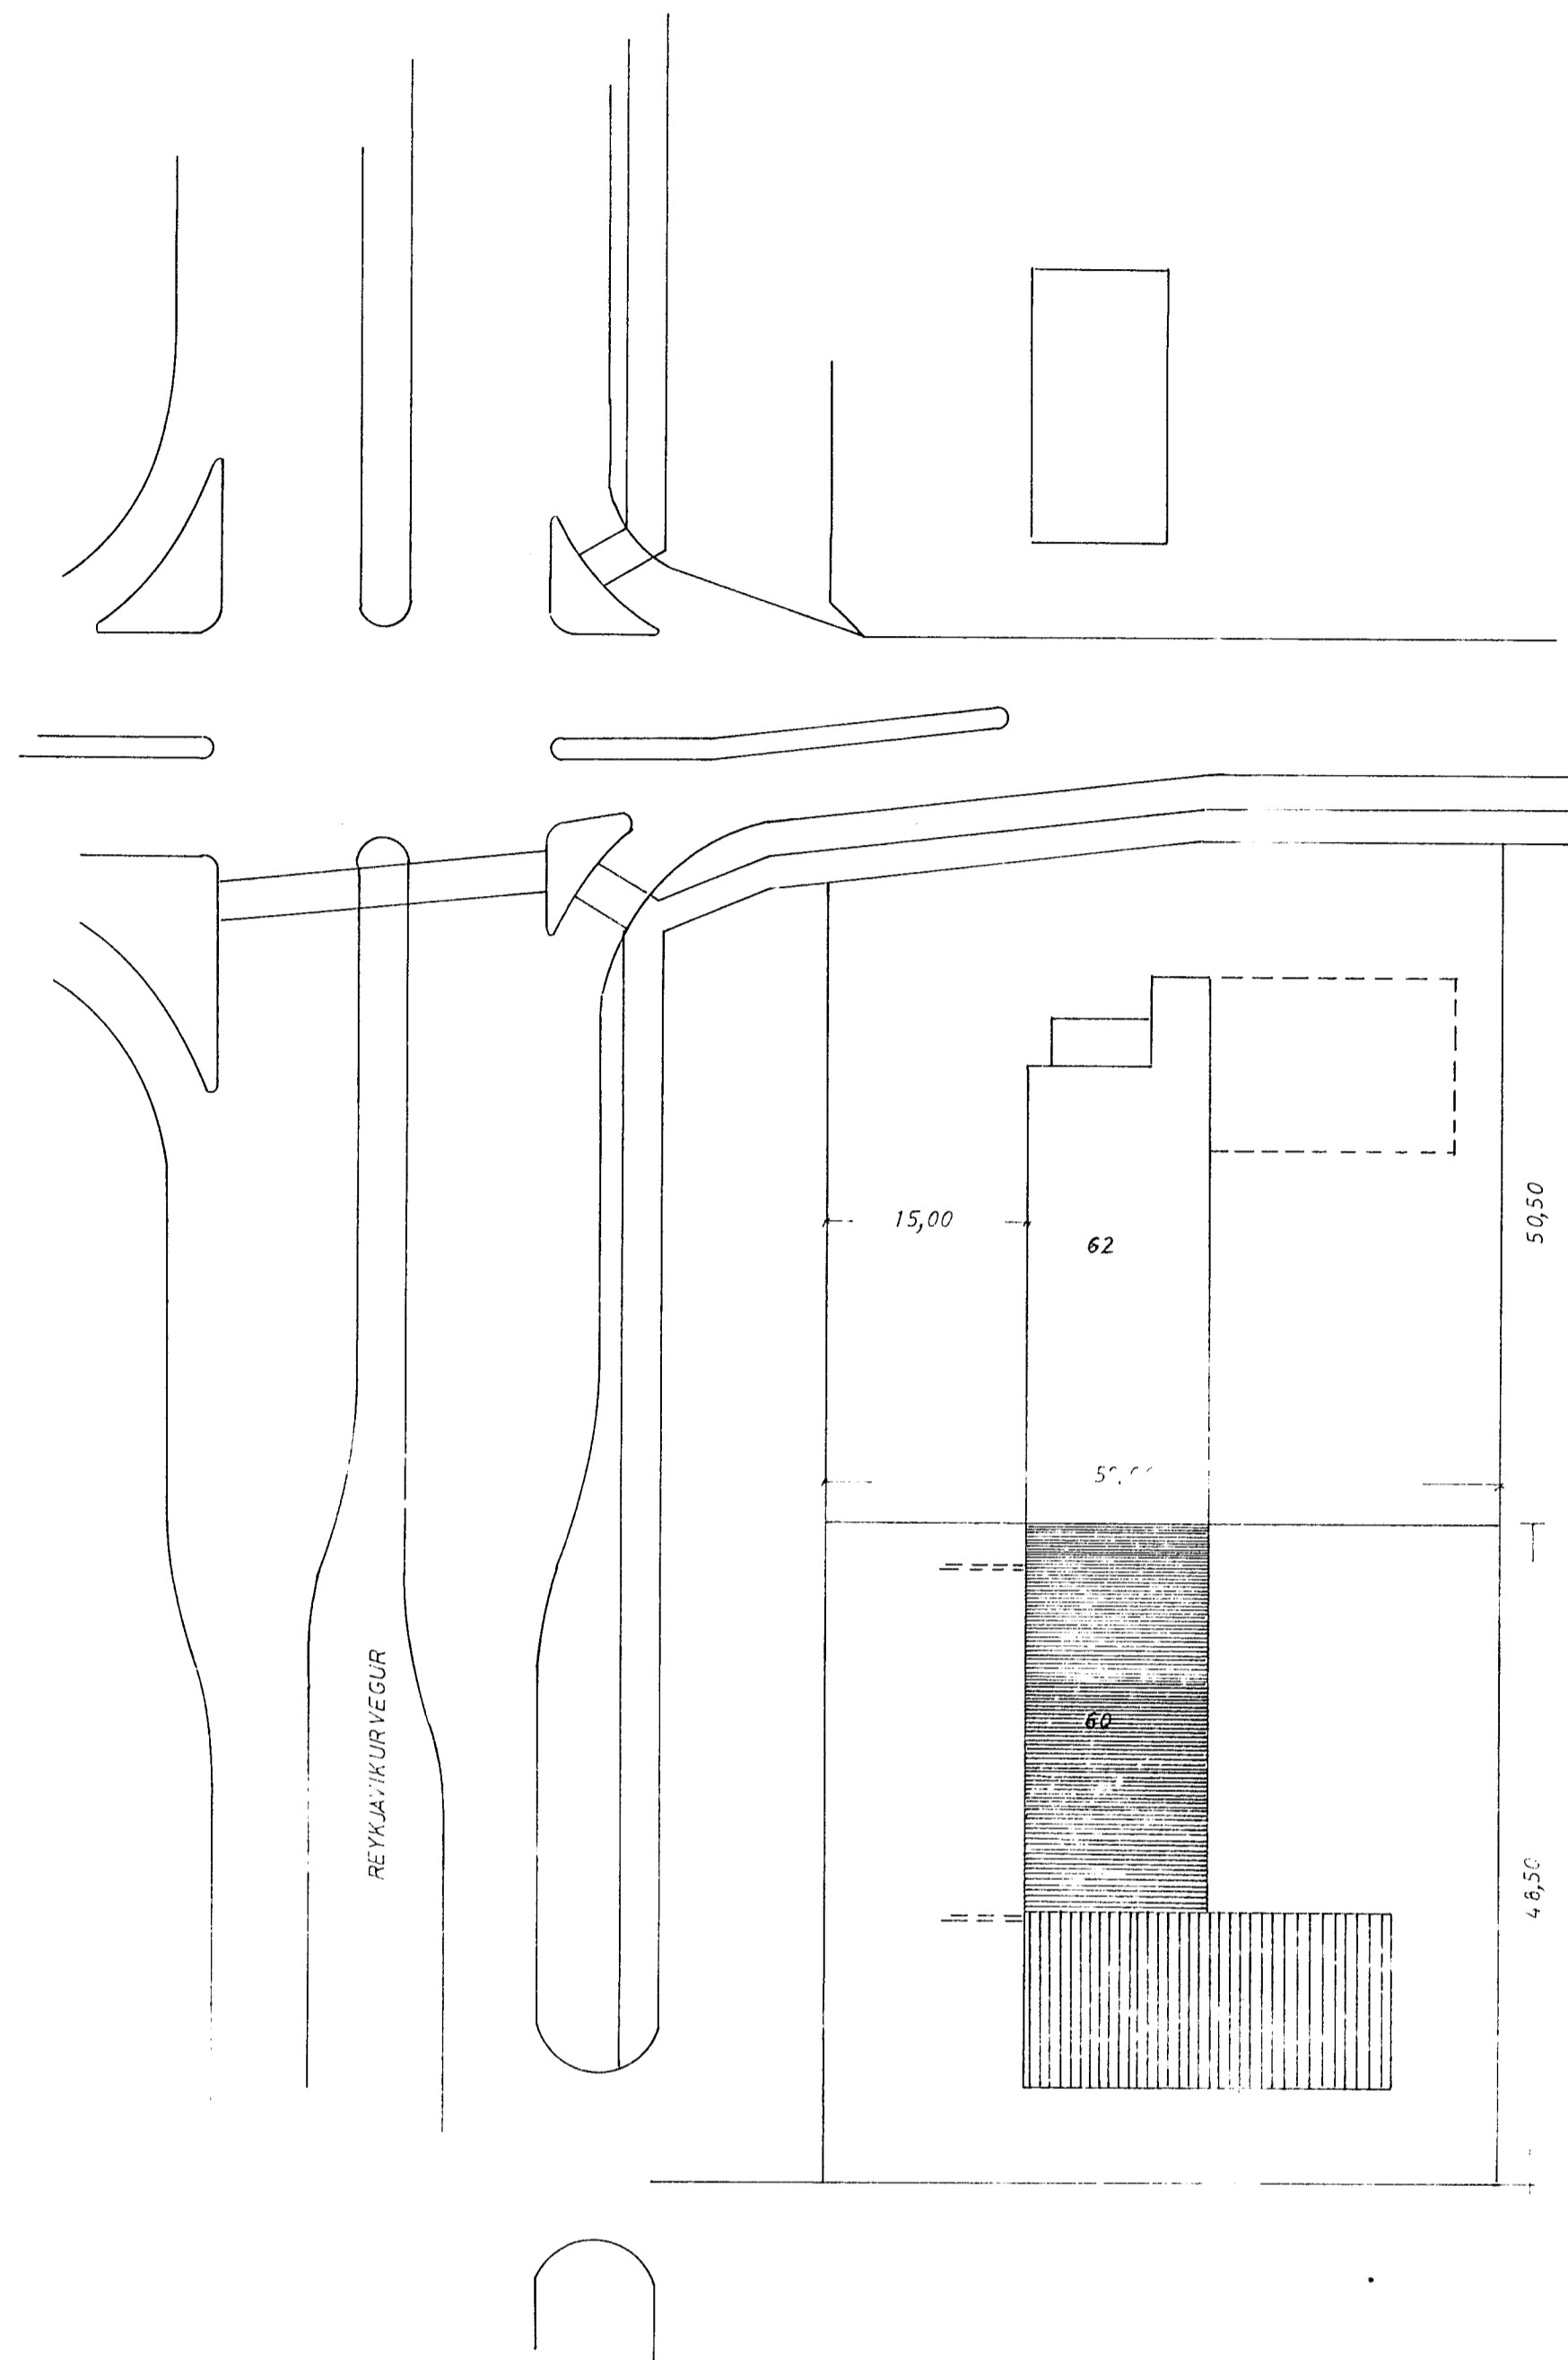

afstöðumynd  
1:500

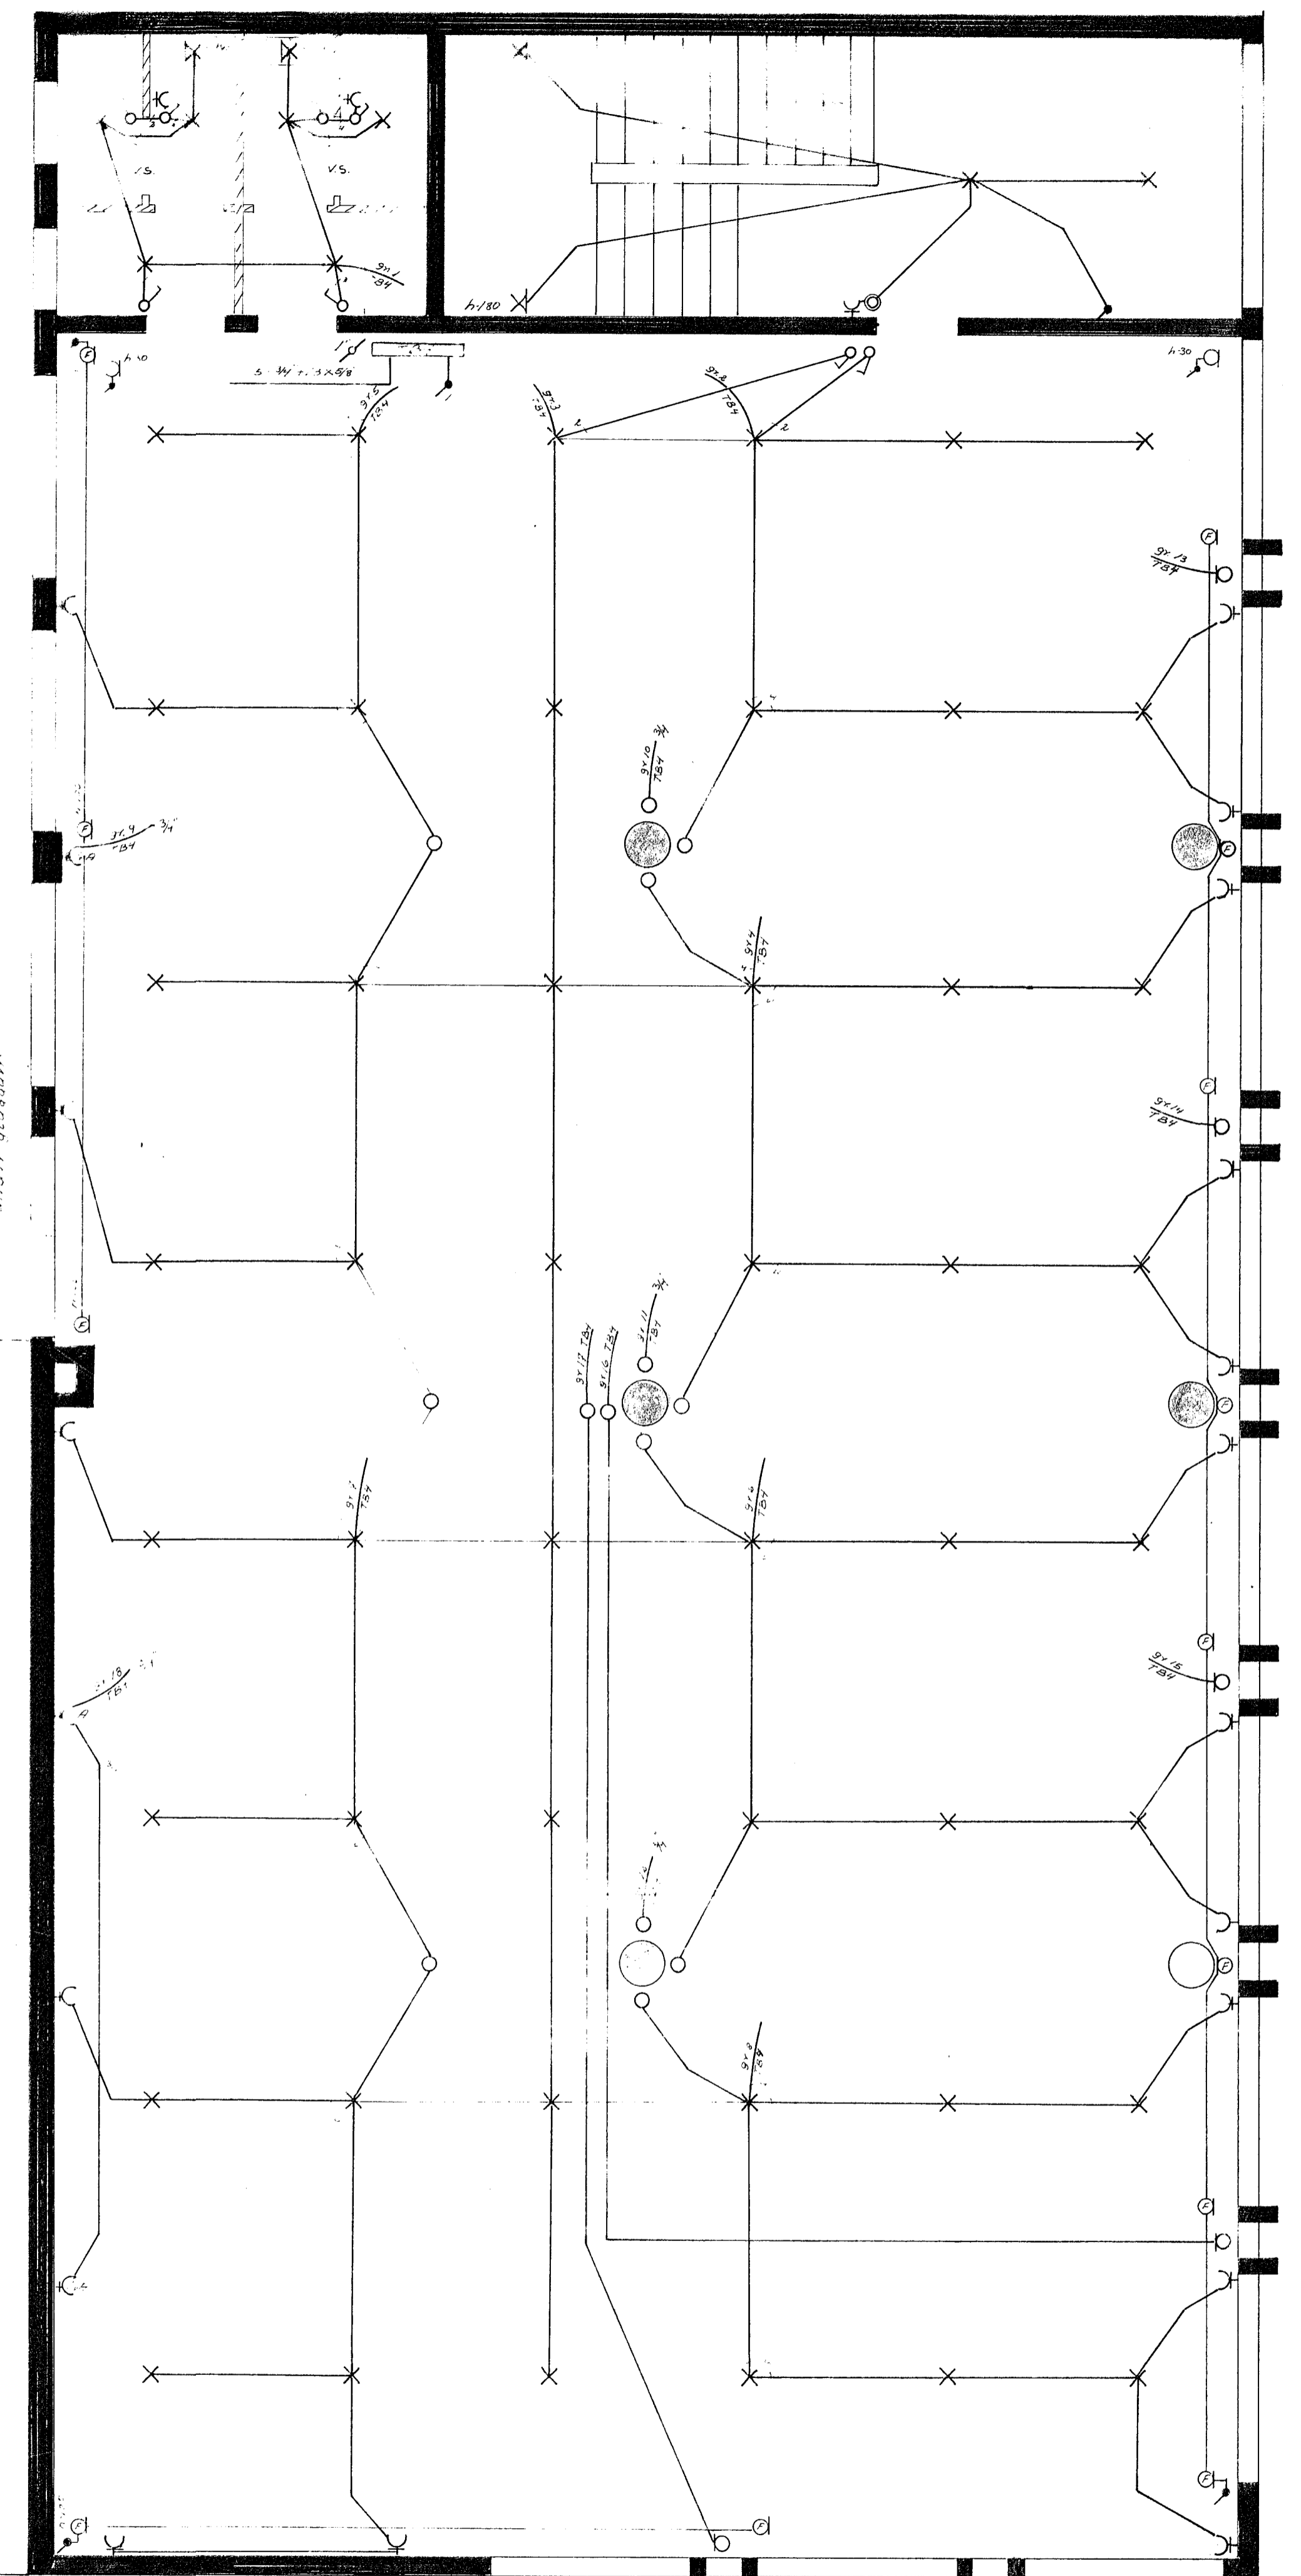

3. hæð

REYKJAVÍKURVEGUR 60	74008	no 4/6
raflögn	1:50	
3. hæð	júní 74	
Gudmóelir Jónsson		