

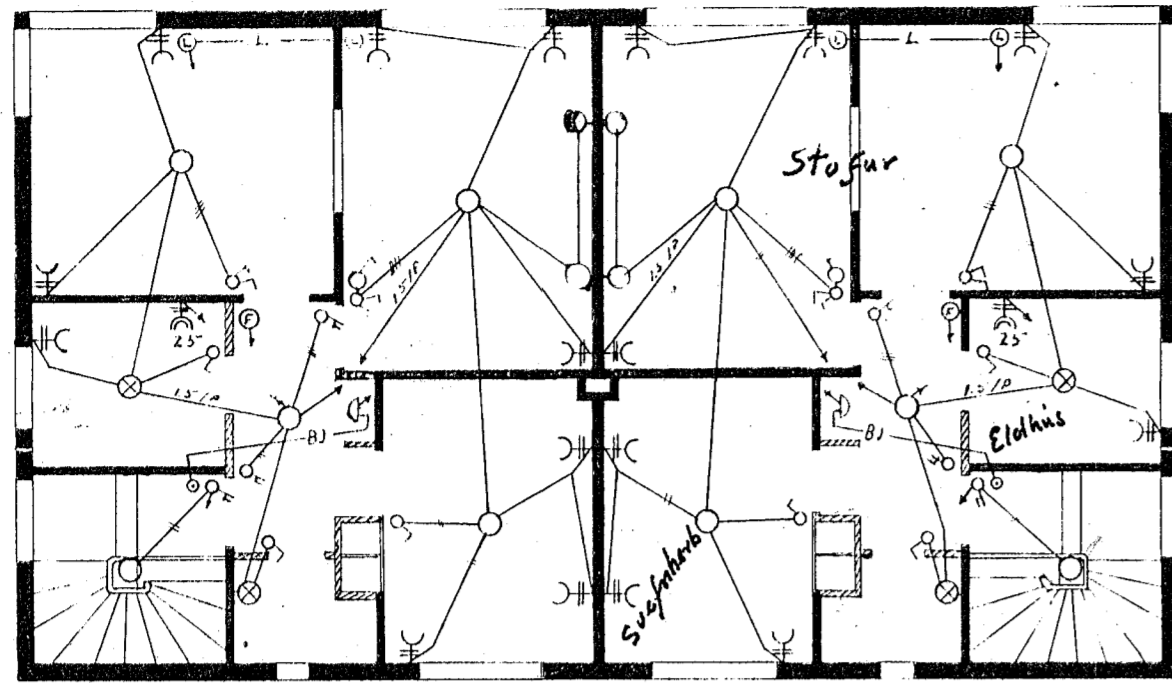


H 875 t. 8
T. 116.


Samp. 29-3-1946.

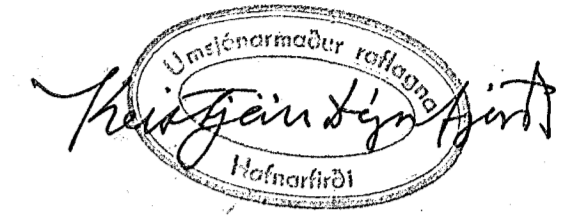

2 hæð

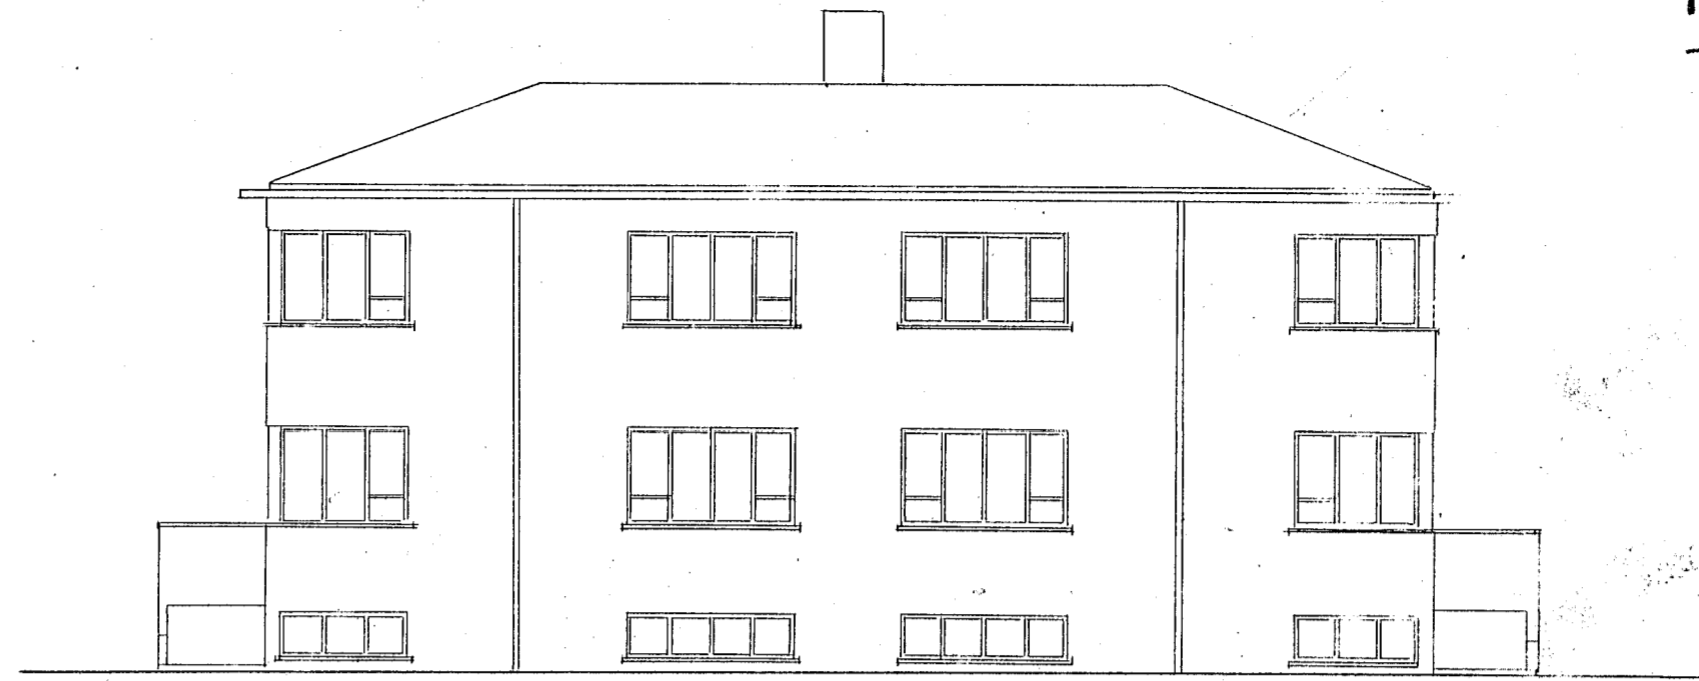


Sudurlæð

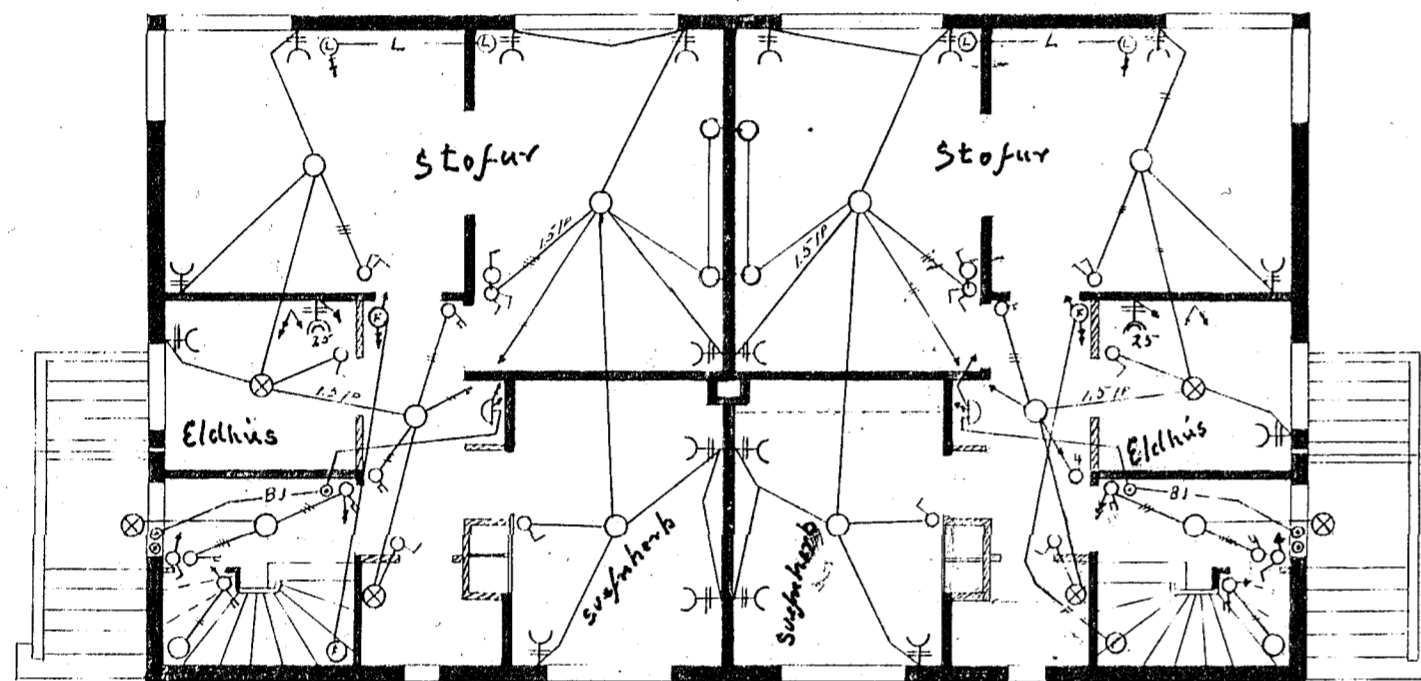


1 hæð



Norðurlæð

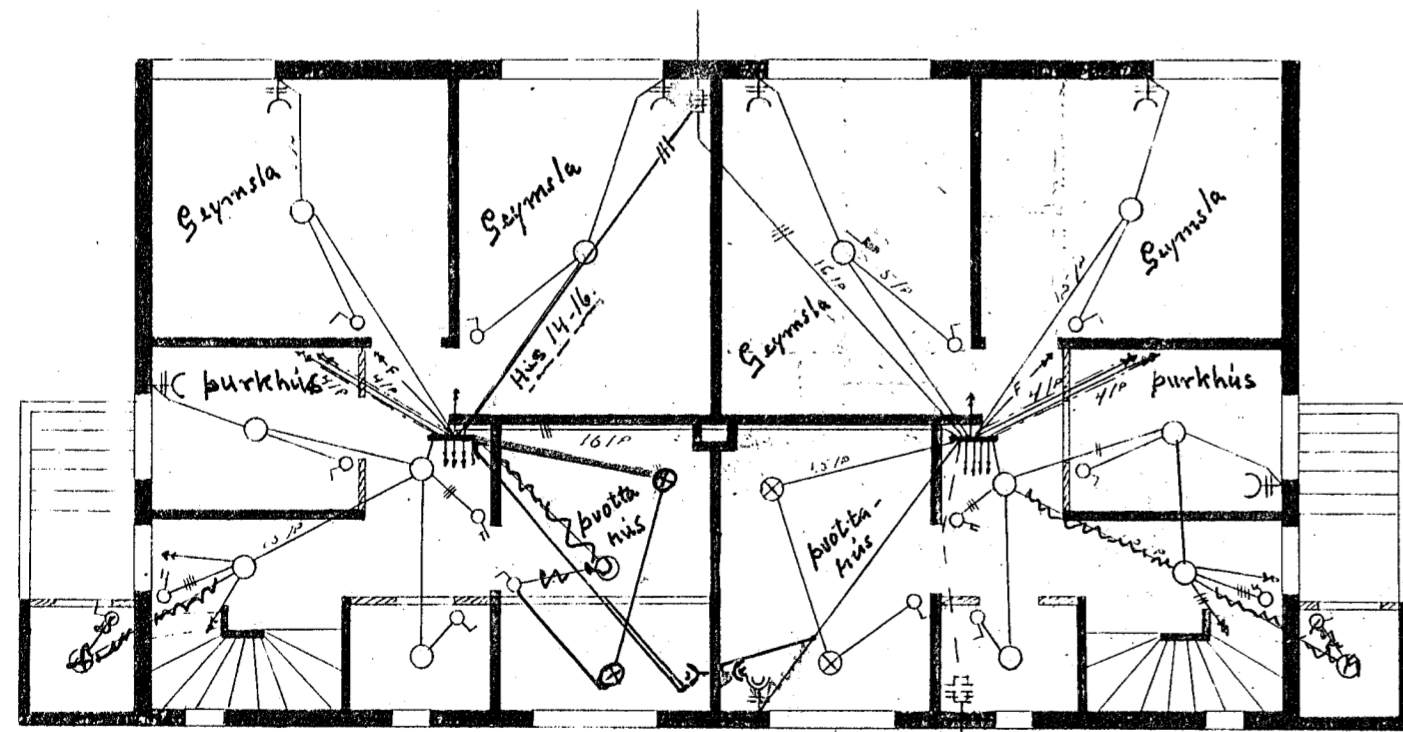


Gjallars

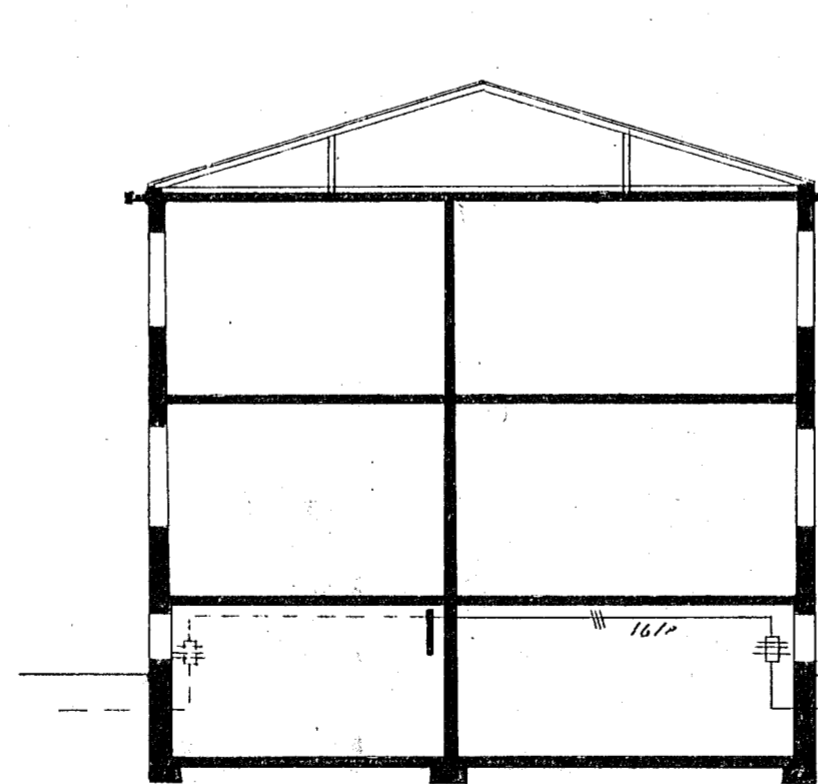

Þverskið



Gjafi

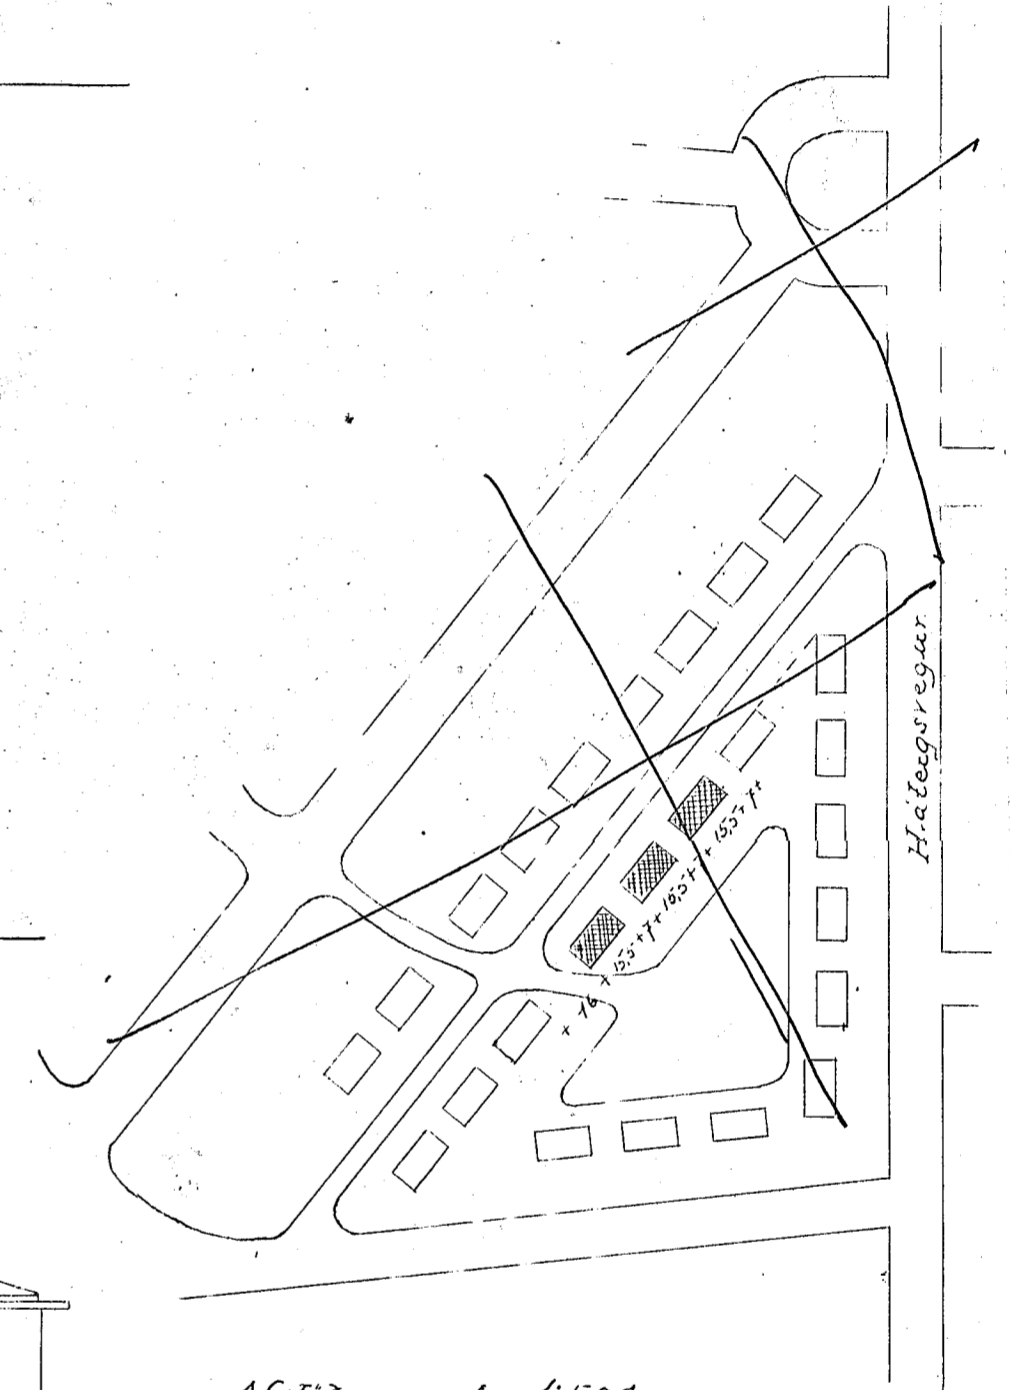


Alstæðamynd 1:500

Skúlaskeið 14-20

116

Reykjavík 18. 10. 1945
Nikulás Friðriksson

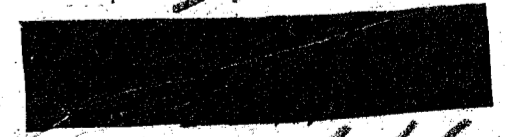

116