
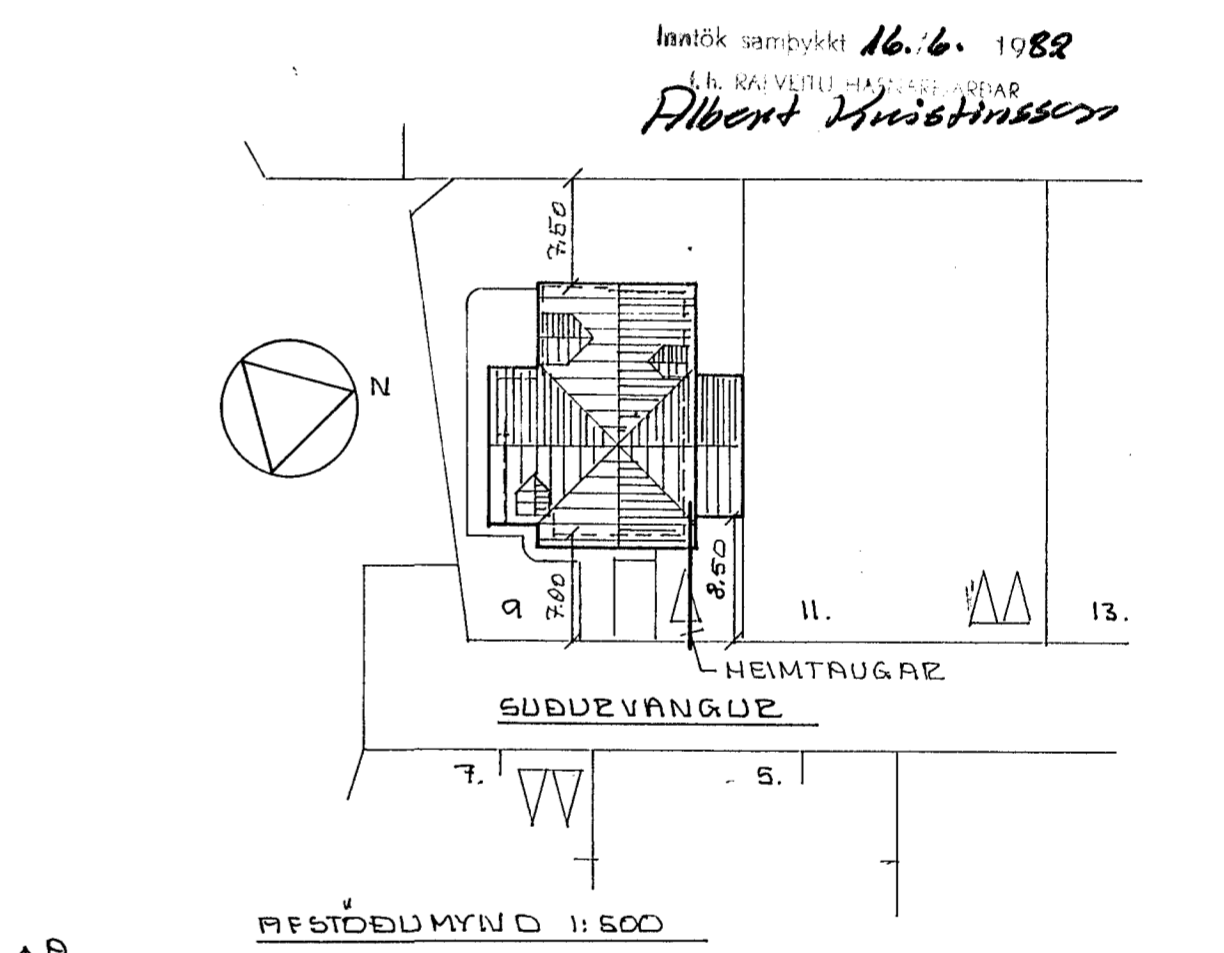
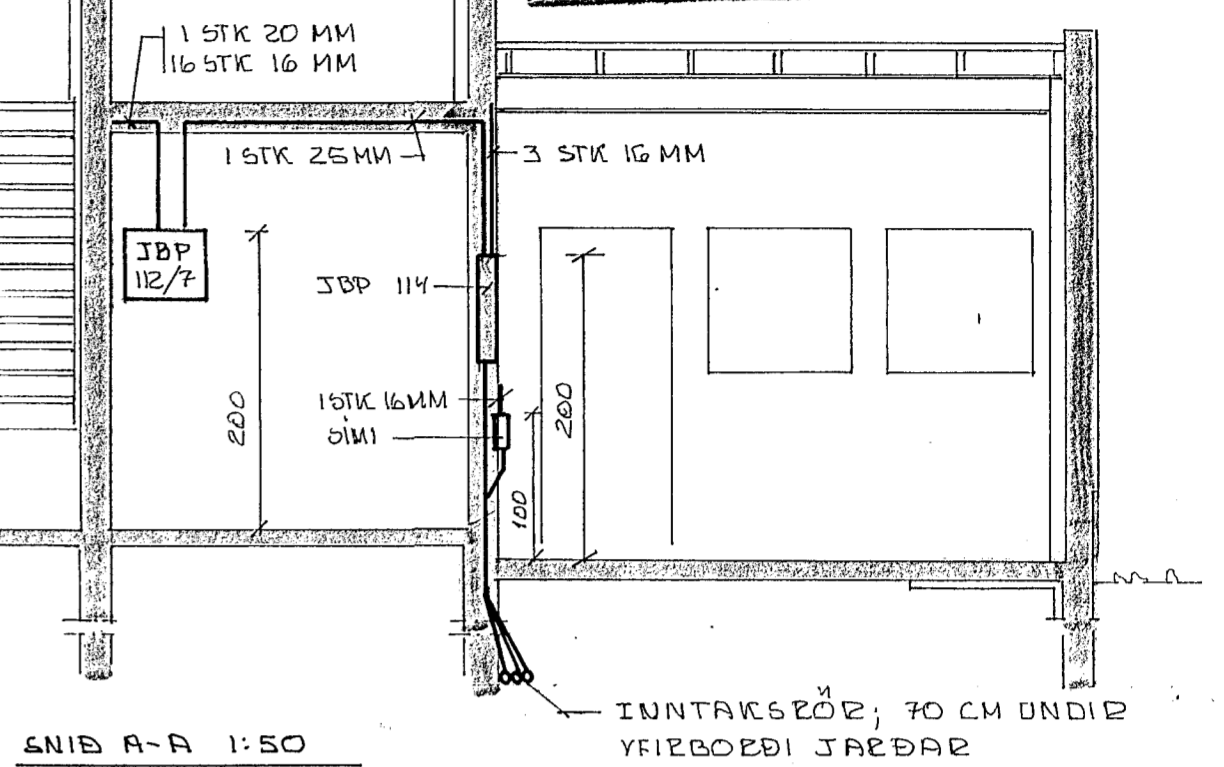


Húsvæita nr. 1882 Teikning nr. 2050
 Samþykkt þ. 18. 6. 1982
 f.h. RAÐVEITU HAFNARFJÁRDAR
 Albert Kristjánsson
 Eftirlitsmaður rannagna

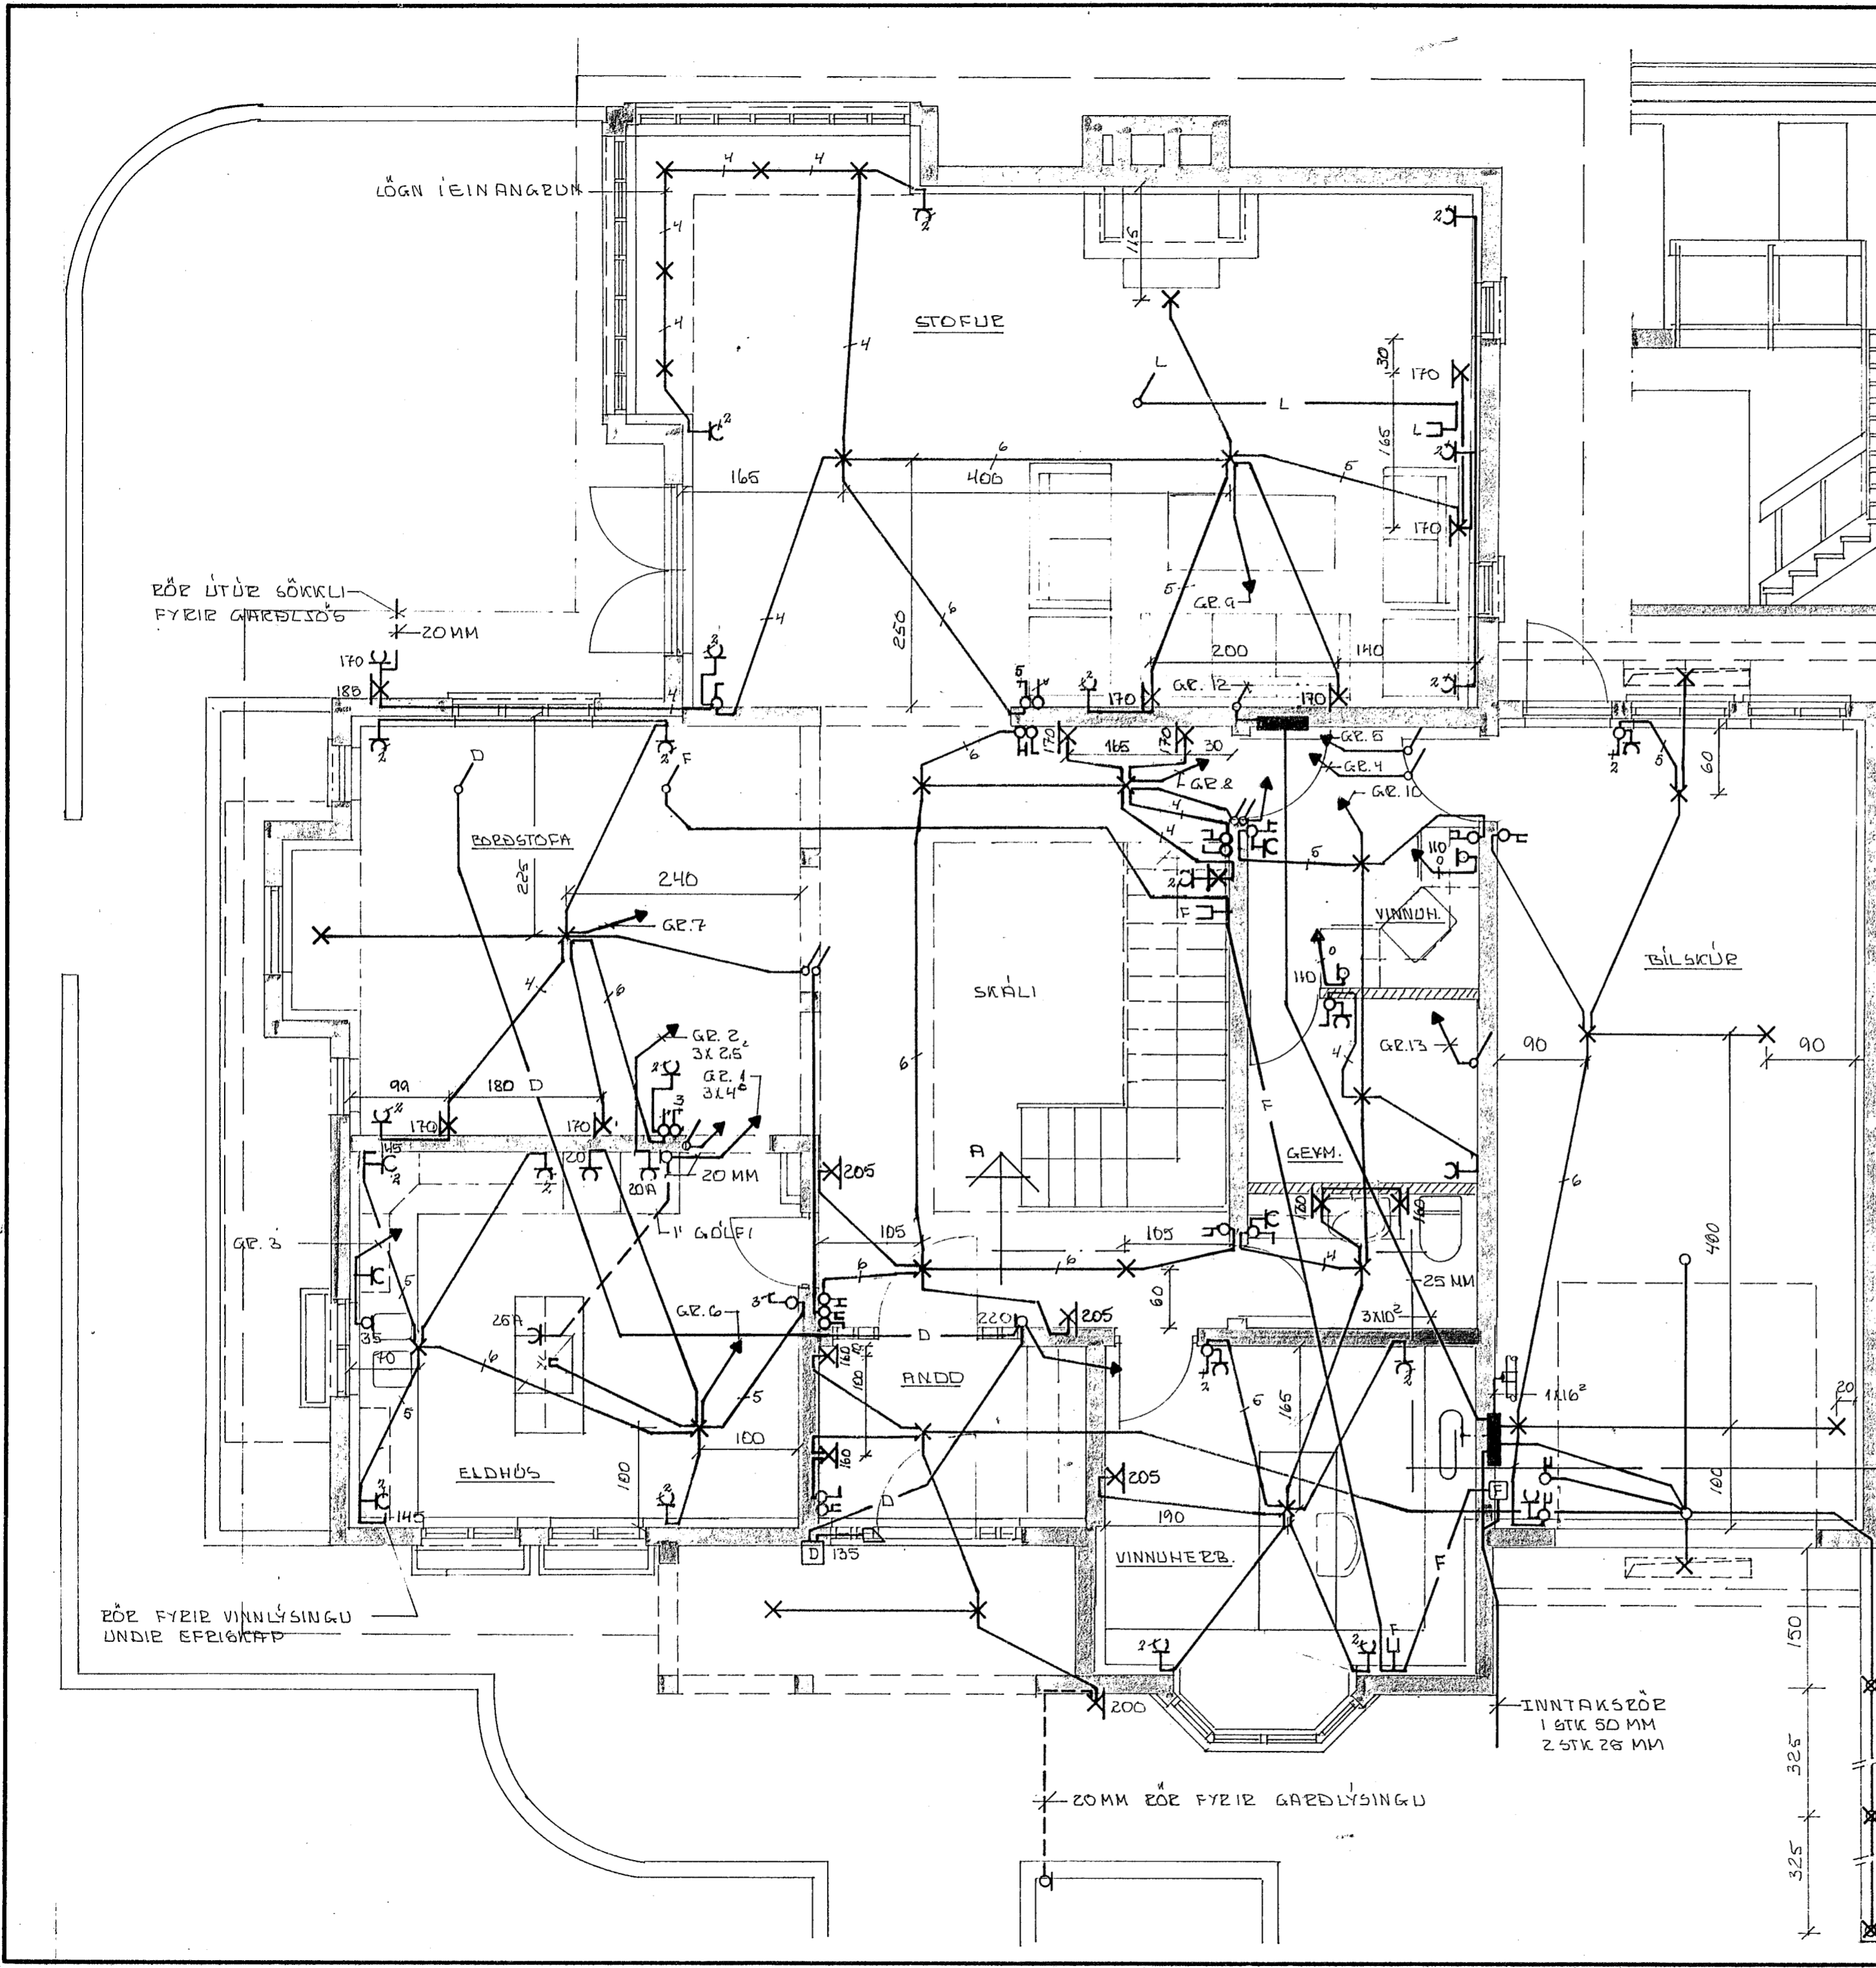

SKÝRINGAR:
 - PÍPU 16 MM; MÆÐ IÐREGNUM VÍR 3x1.5
 - MÆÐ ÞÖFA 100 MM YFIR GÖLF
 - MÆÐ TENGLA 20 MM YFIR GÖLF; NEMA
 I ELDHÖSI GEYMSLU OG BÍLSKUR; 10 CM

2050

		SUVÐVANGUR 9, HAFN.	
		ÞAFLAGNATEIKNING	
		GEUNNMÝND MÆÐAR	
		AFSTÖÐUMÝND SNIB A-A	
BR.	DAGS.	BREYTING	
TÆKNIDJÓNUSTAN SF.		HANNAÐ <i>Se</i>	KVARDI 1:50
LÁGMÚLA 5 - 105 REYKJAVÍK - SÍMI 83844		TEIKNAD <i>Se</i>	DAGS. JÚNÍ '82
<i>Sig. H. Óðinn</i>		YFIRFARID	NR.
			BL. AF. 1/2