
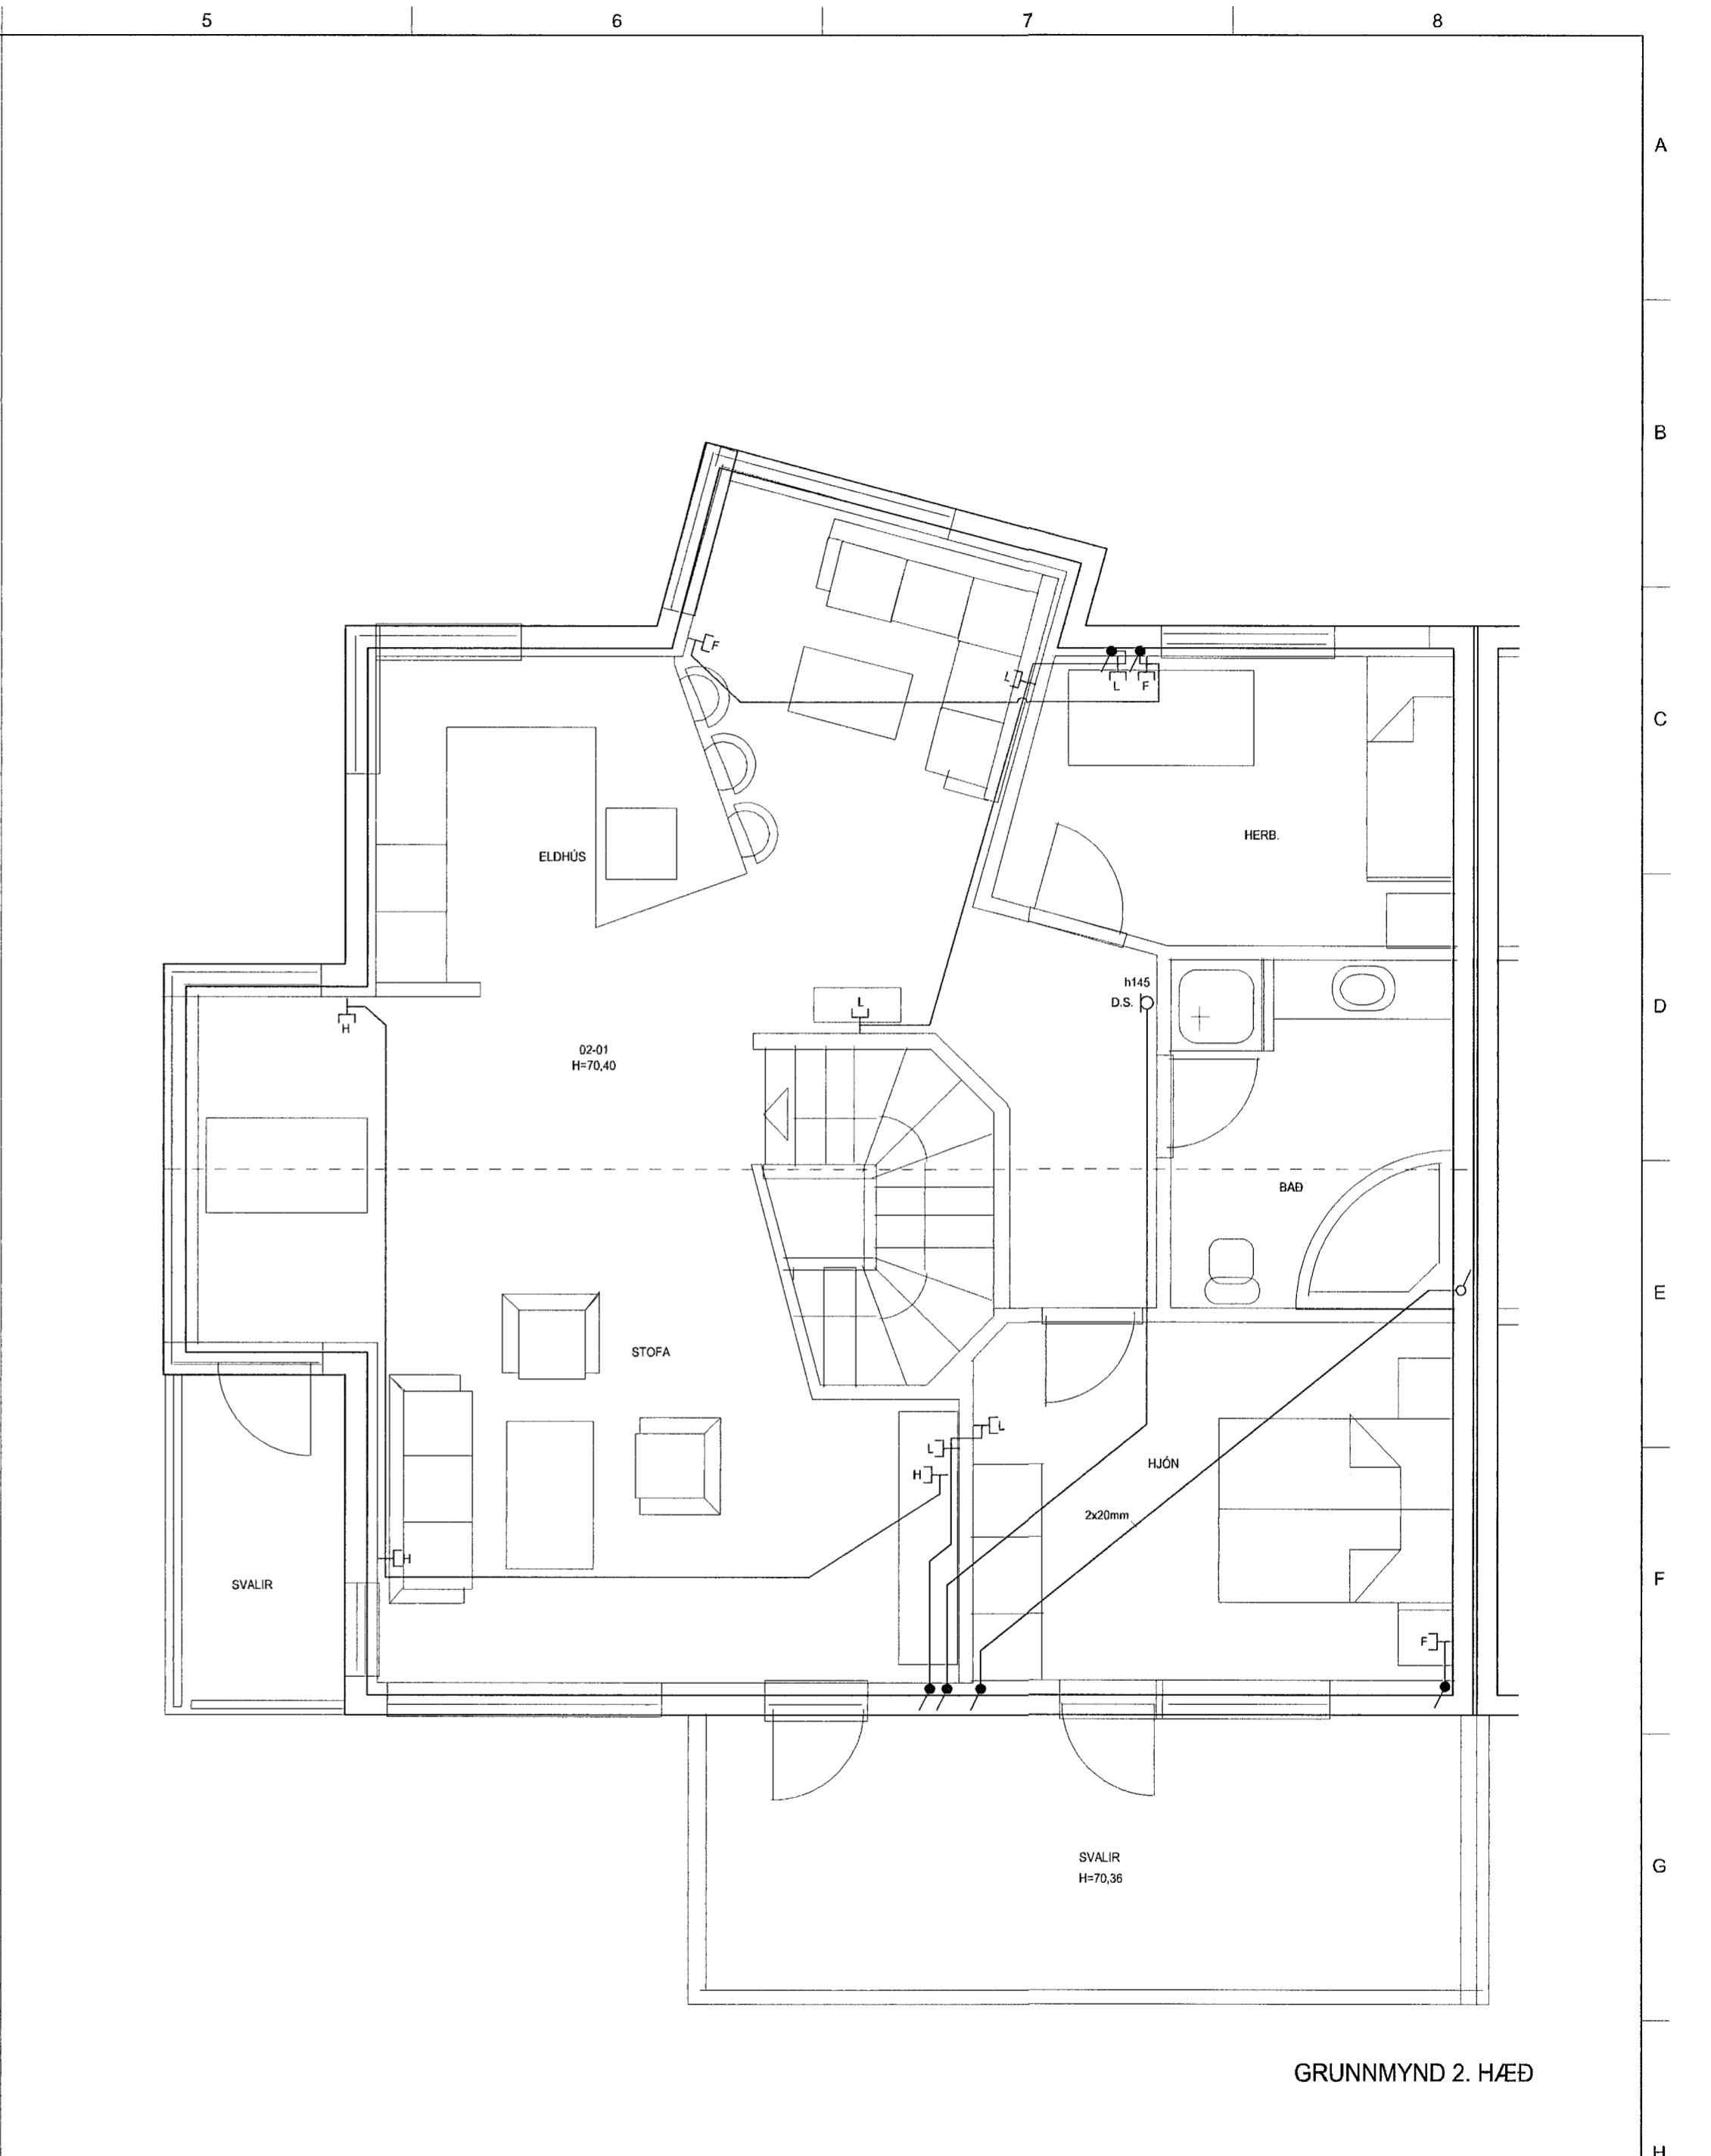
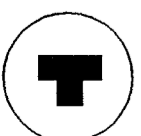


GRUNNMYND 1. HÆÐ

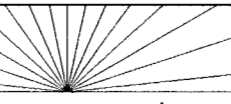

GRUNNMYND 2. HÆÐ


HELGI KR. EIRÍKSSON RAFLAGNAHÖNNUN
Helgi Kr. Eiríksson
 KT. 110156-2789


 SKIPHOLT 37, 108 REYKJAVÍK S:568-8388
 E-MAIL: TEIKN@LUMEX.IS

| | | | | | | | |
|------------|-------------|------------|---------------|-----------|-----|----------|----------------------|
| DAGS. | 11.04.2002 | SÍÐA NR. | 2 AF 3 | HANNAÐ | HKE | VERKEFNI | ERLUÁS 24 |
| TEIKN. NR. | AR-02 | TÖLVUHEITI | GRERLUAS20-24 | TEIKNAD | PHS | RAFLÖGN | FJARSKIPTALAGNAKERFI |
| VERKHLUTI | GRUNNMYNDIR | BREYTING A | | YFIRFARID | HKE | | |
| MKV. | 1:50 | BREYTING B | | | | | |