



SNIDMYND 1:50

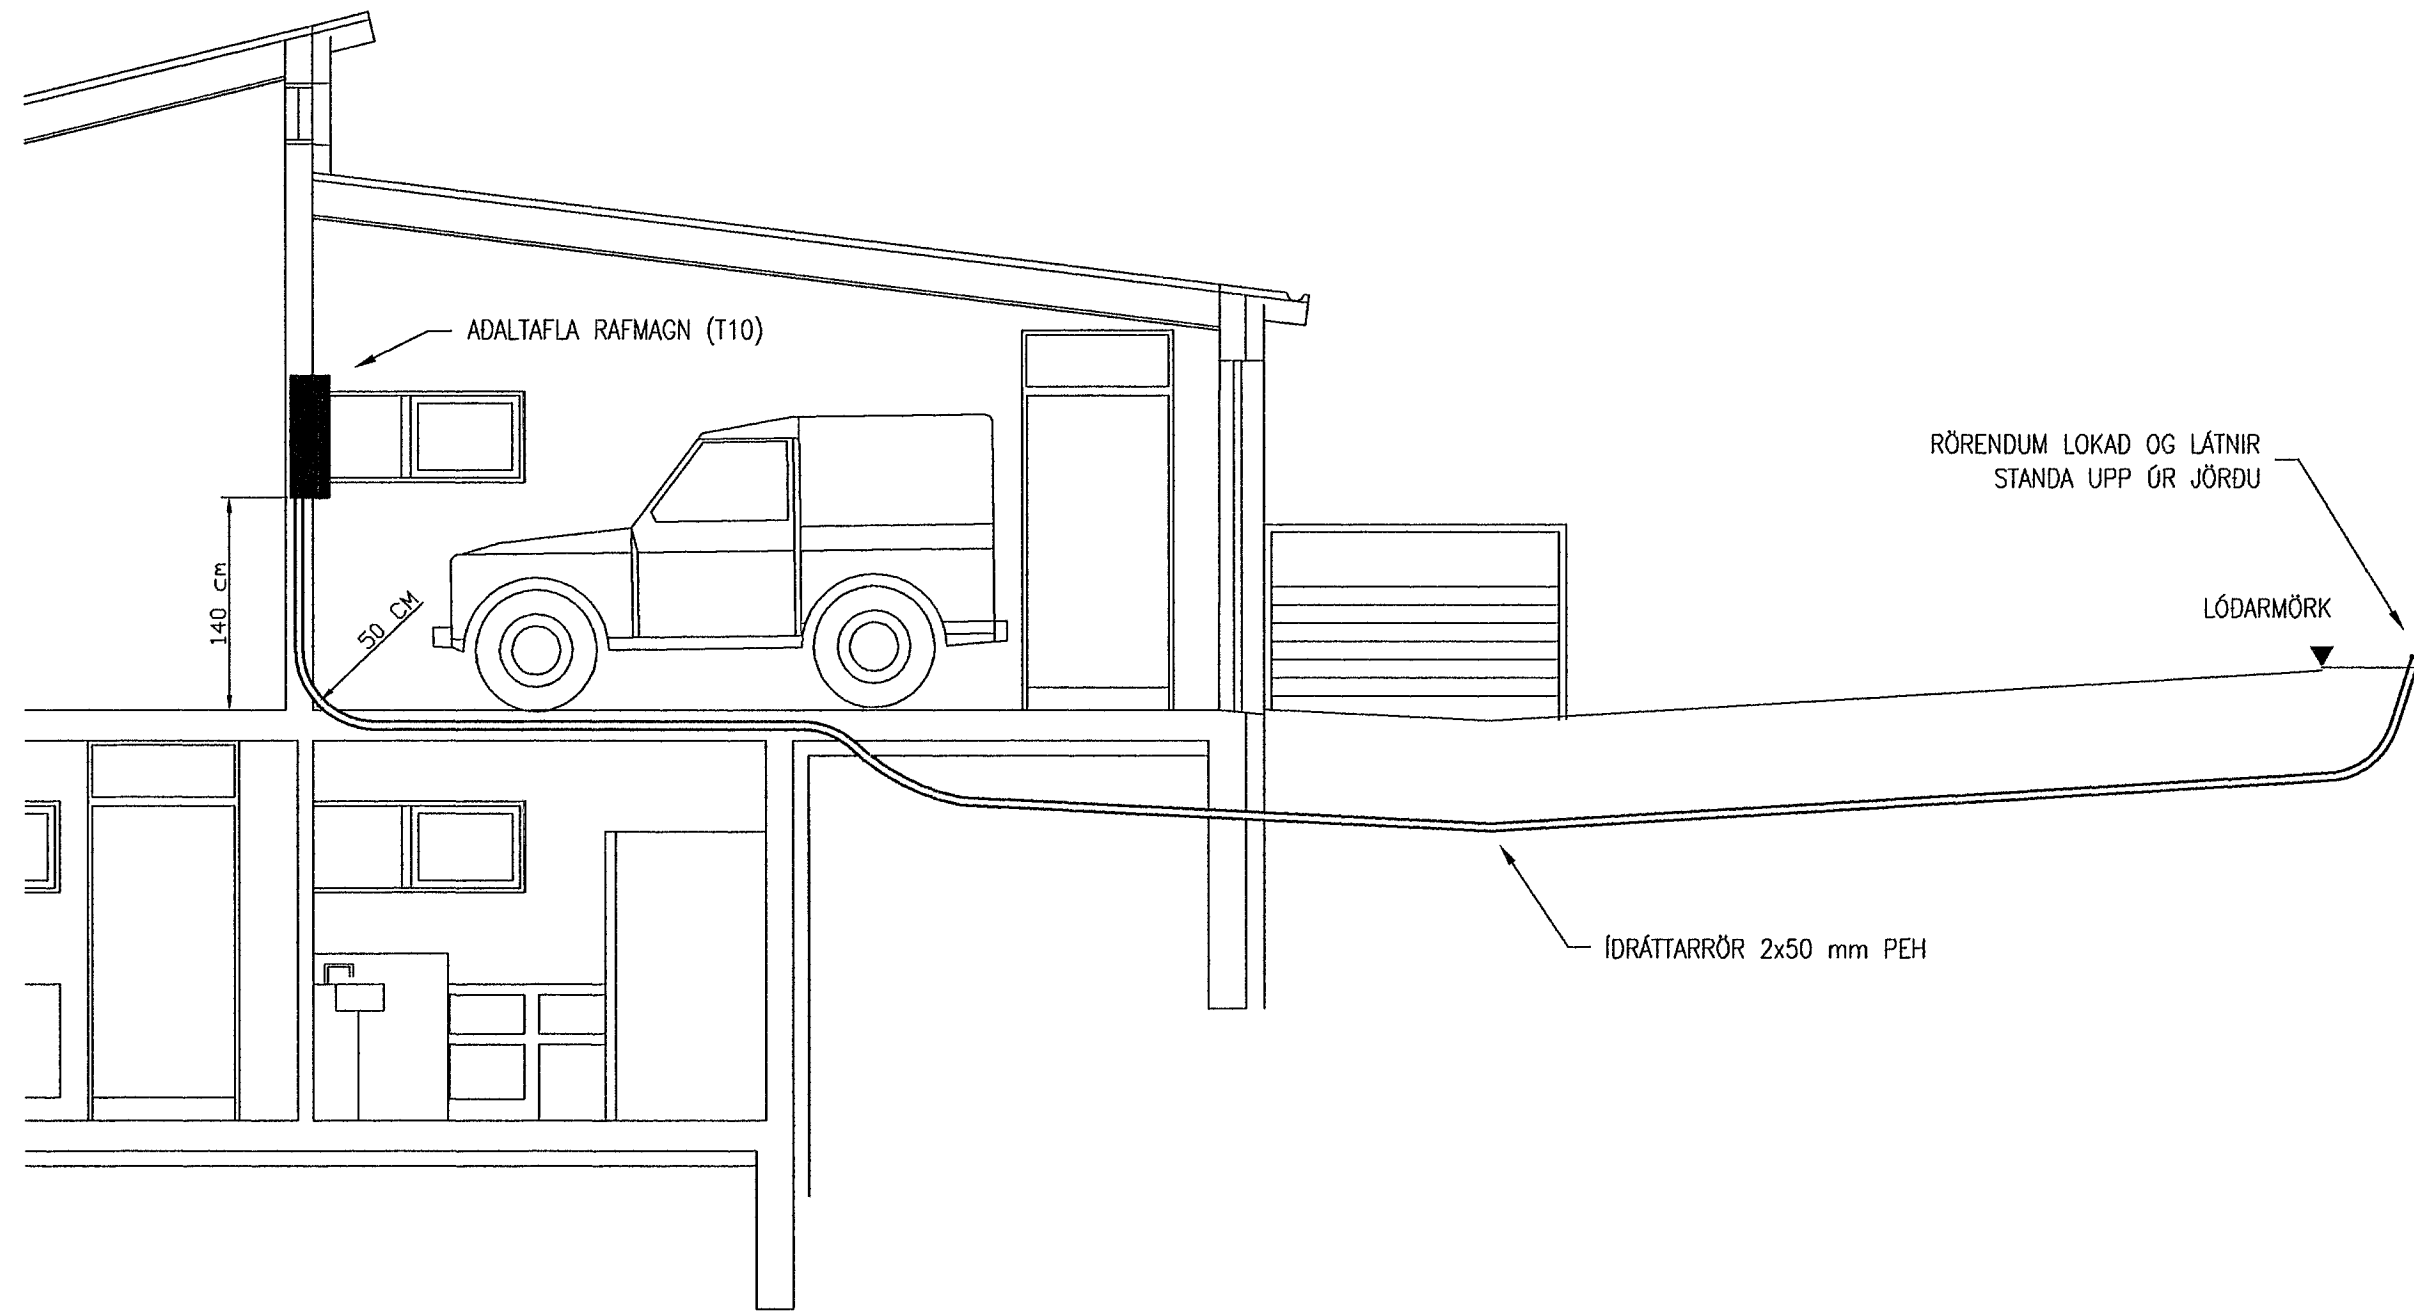


AFSTÖÐUMYND 1:500

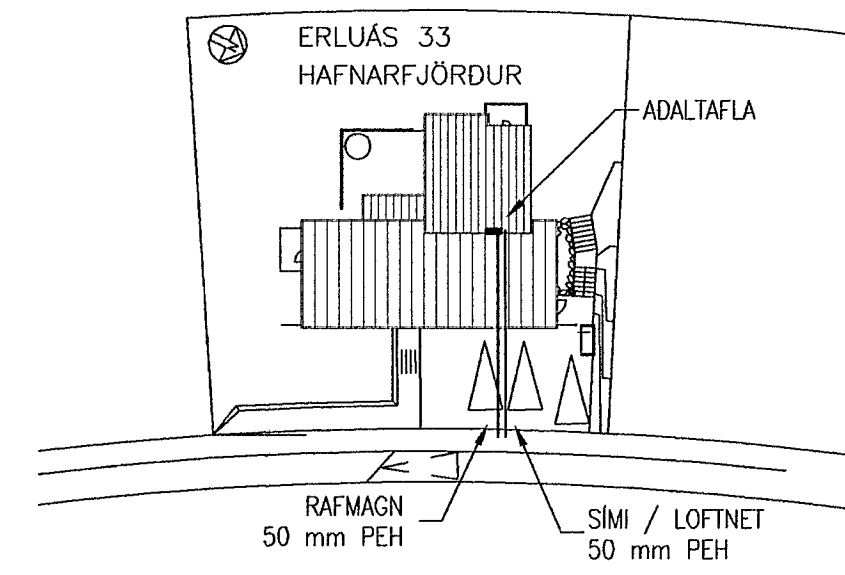


Innvið er mátt 16/1 2003.
f.h. HAFNARFJÖRÐUR
Björg Dóbjörns

ADALTAFLA (T10) / MÆLING OG NÚLLUN

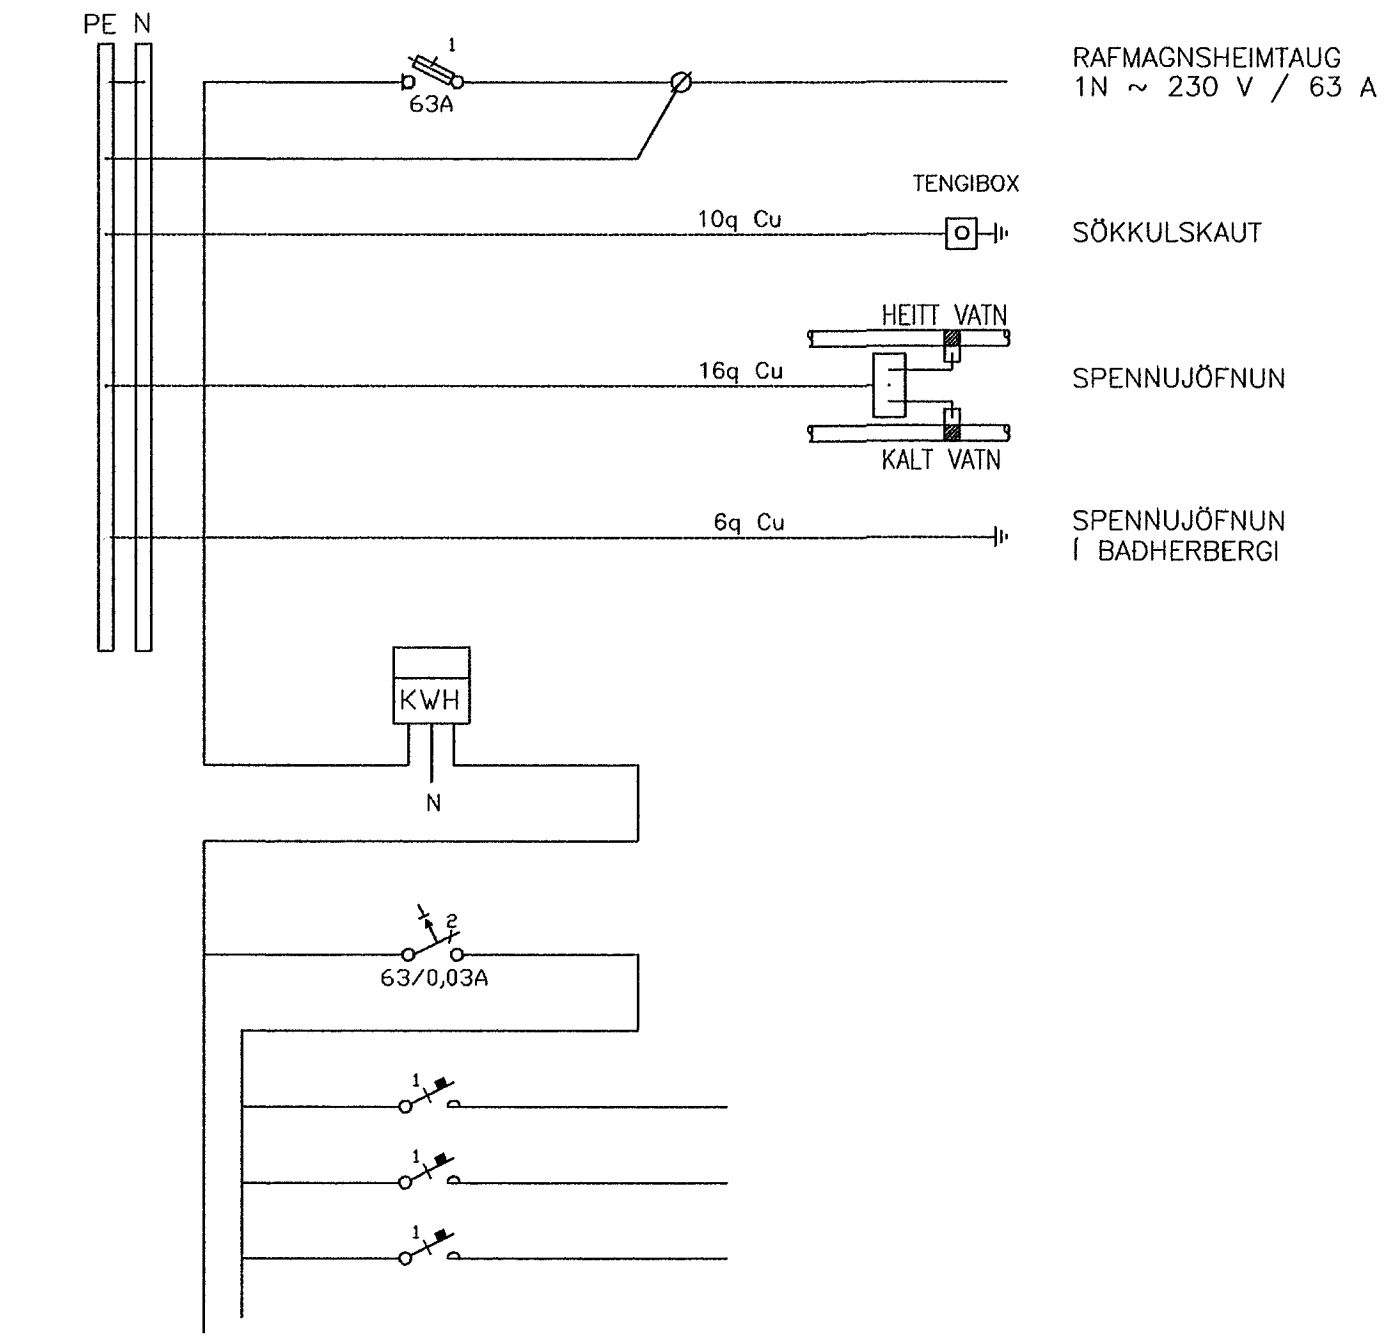


SÖKKULSKAUT

DÆMIGERÐUR FRÁGANGUR
SBR. TÆKNILEGA TENGISKILMÁLA RAFVEITNA (SAMORKA 11.1996)

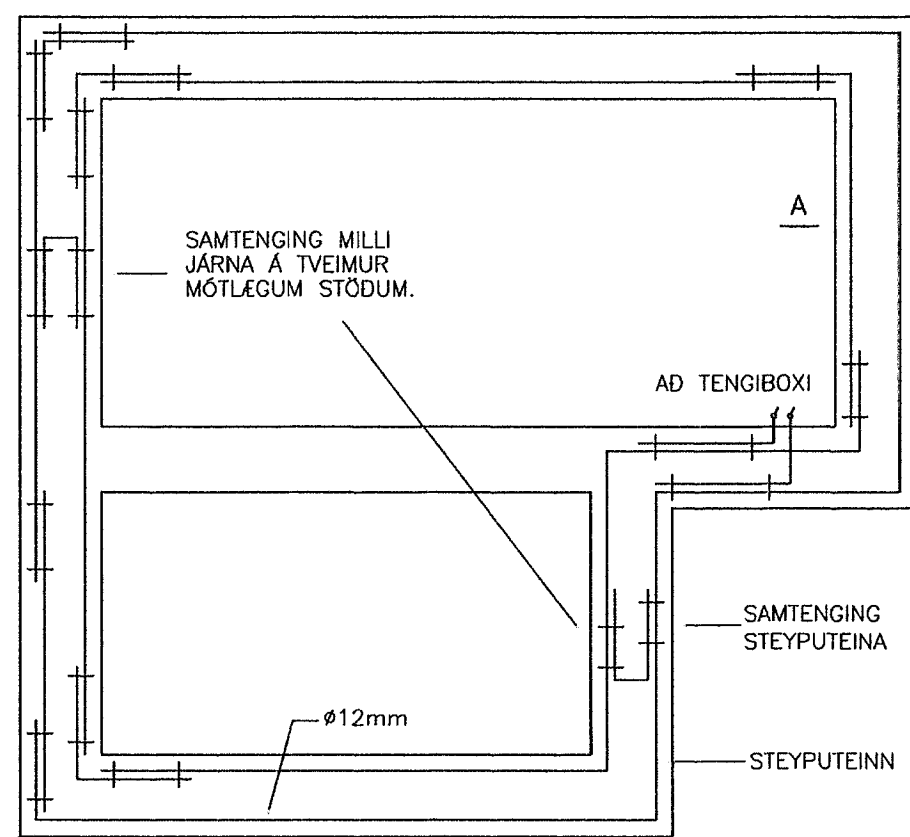


GRUNNMYND SÖKKULVEGGJA

SNID A Í SÖKKULVEGG:

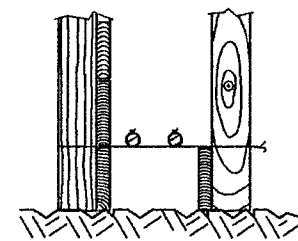


SÝND ERU 2 NEDSTU STEYPU-STYRKJARJARNIN Í STEYPUMÓTI OFAN Á NEDSTU MÓTAVÍRUM.

SAMTENGING STEYPUTEINA

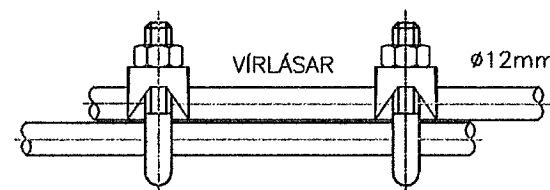

SETJA SKAL TVO VÍRLÁSA Á HVER SAMSKEYTI.

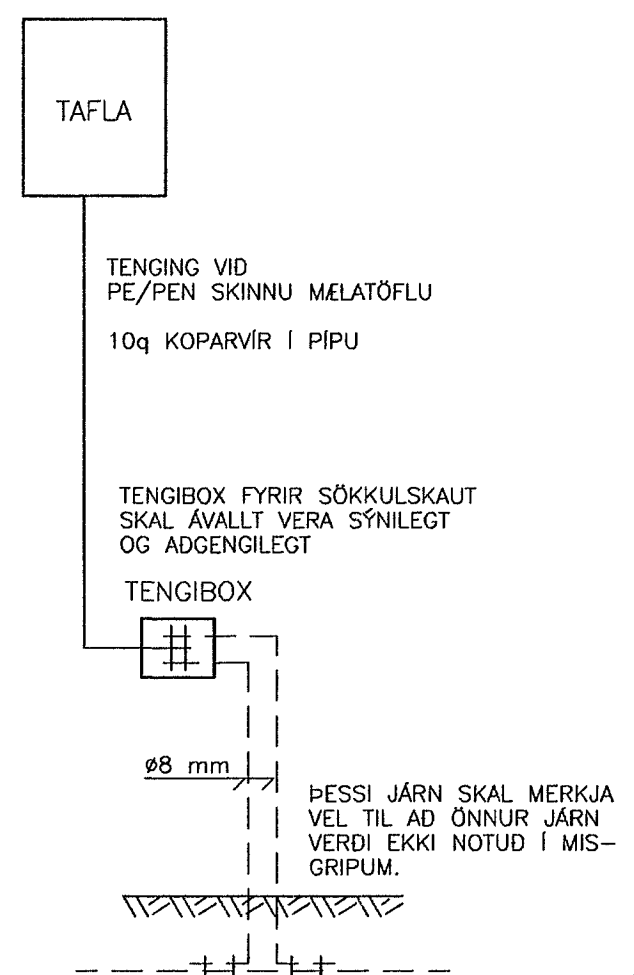

4434

ÚTG. DAGS. BREYTING: HANNAÐ SAMP.

ERLUÁS 33 HAFNARFJÖRÐUR		RAFORKUVIRKI AFSTÖÐUMYND OG INNTAK	
VSB VERKFRÆÐISTOFA		Aritun lögg. hönnuða: Örn Guðmundsson Kt.220961-2739	
Hannað: ÖG	Teiknað:	Máli: -	Yfirfarið:
Dags: 05.08.2002	Nr: 02735-RA01		

BÆJARHRAUNI 20*220 HAFNARFJÖRÐUR
Heimasíða: www.vsb.is • Netfang: vsb@vsb.is
Sími 585-8600 Fax 585-8610 • Kt: 710796-2899