

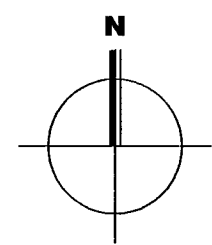



Heimtaugarör Hitaveitu Suðurnesja og Landssímans 50mm að þvermáli liggji 70cm undir jarðvegsyfirborði að lóðamörkum.

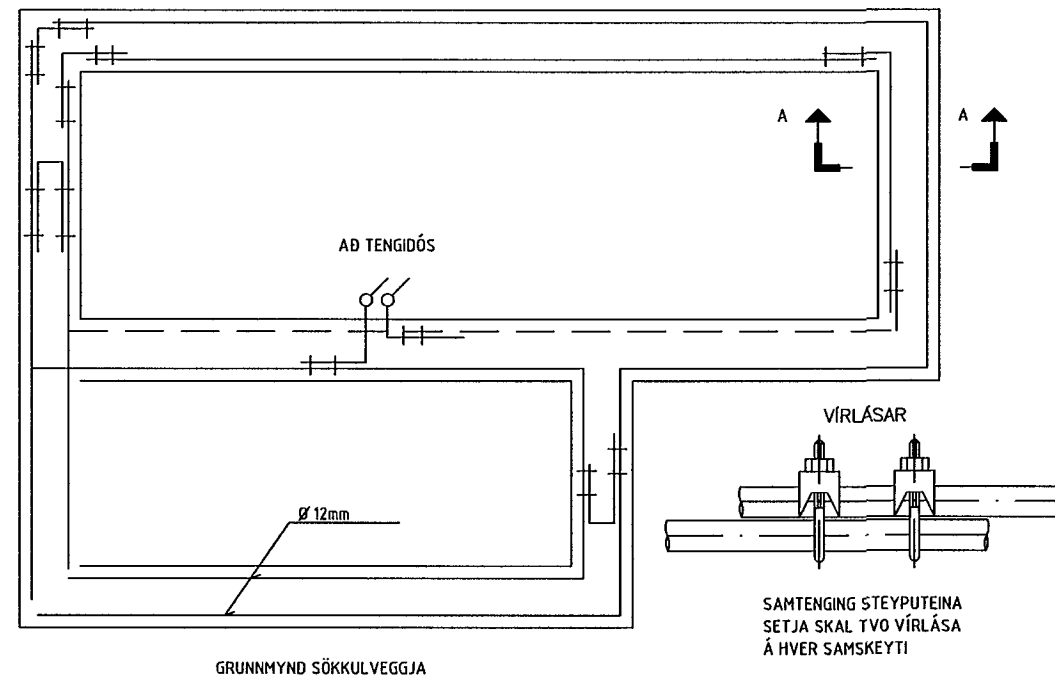

AFSTADA
1:500

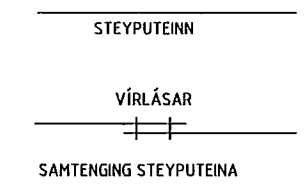

GRUNNMYND SÖKKULVEGGJA
DÆMIGERÐ MYND

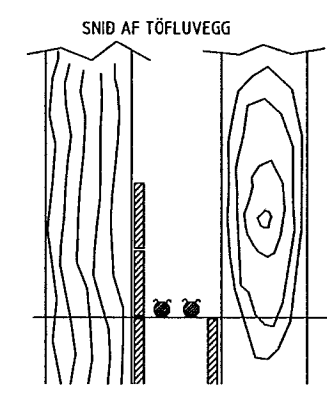

Inntök samþykkt 2/12 2002.
f.h. HITAVEITU SUÐURNESJA h.f.
Björgur Dagsbjart.

SKÝRINGAR

Kristján B. Guðmundsson
Raflagnahönnuður - rafverktaki
Kl. 060951-3309 sími: 896-2895

Teikn. nr. Titivísun á teikningu Br. Dags.
Samþykkt *Kristján B. Guðmundsson*

Erluás 40	
Afstöðumynd	
Skýringar sökkulskaut	
Hannað	Teiknað
KBG	KBG
Dagsetning	Verk nr.
Des 2002	1091
Málkvarði	Teikn. nr.
1/500	1

4/4/20