


Inntök samþykkt 24.6.2002
f.h. HITAVEITU SUÐURNESJÁ h.f.
Birgir Döggjartan

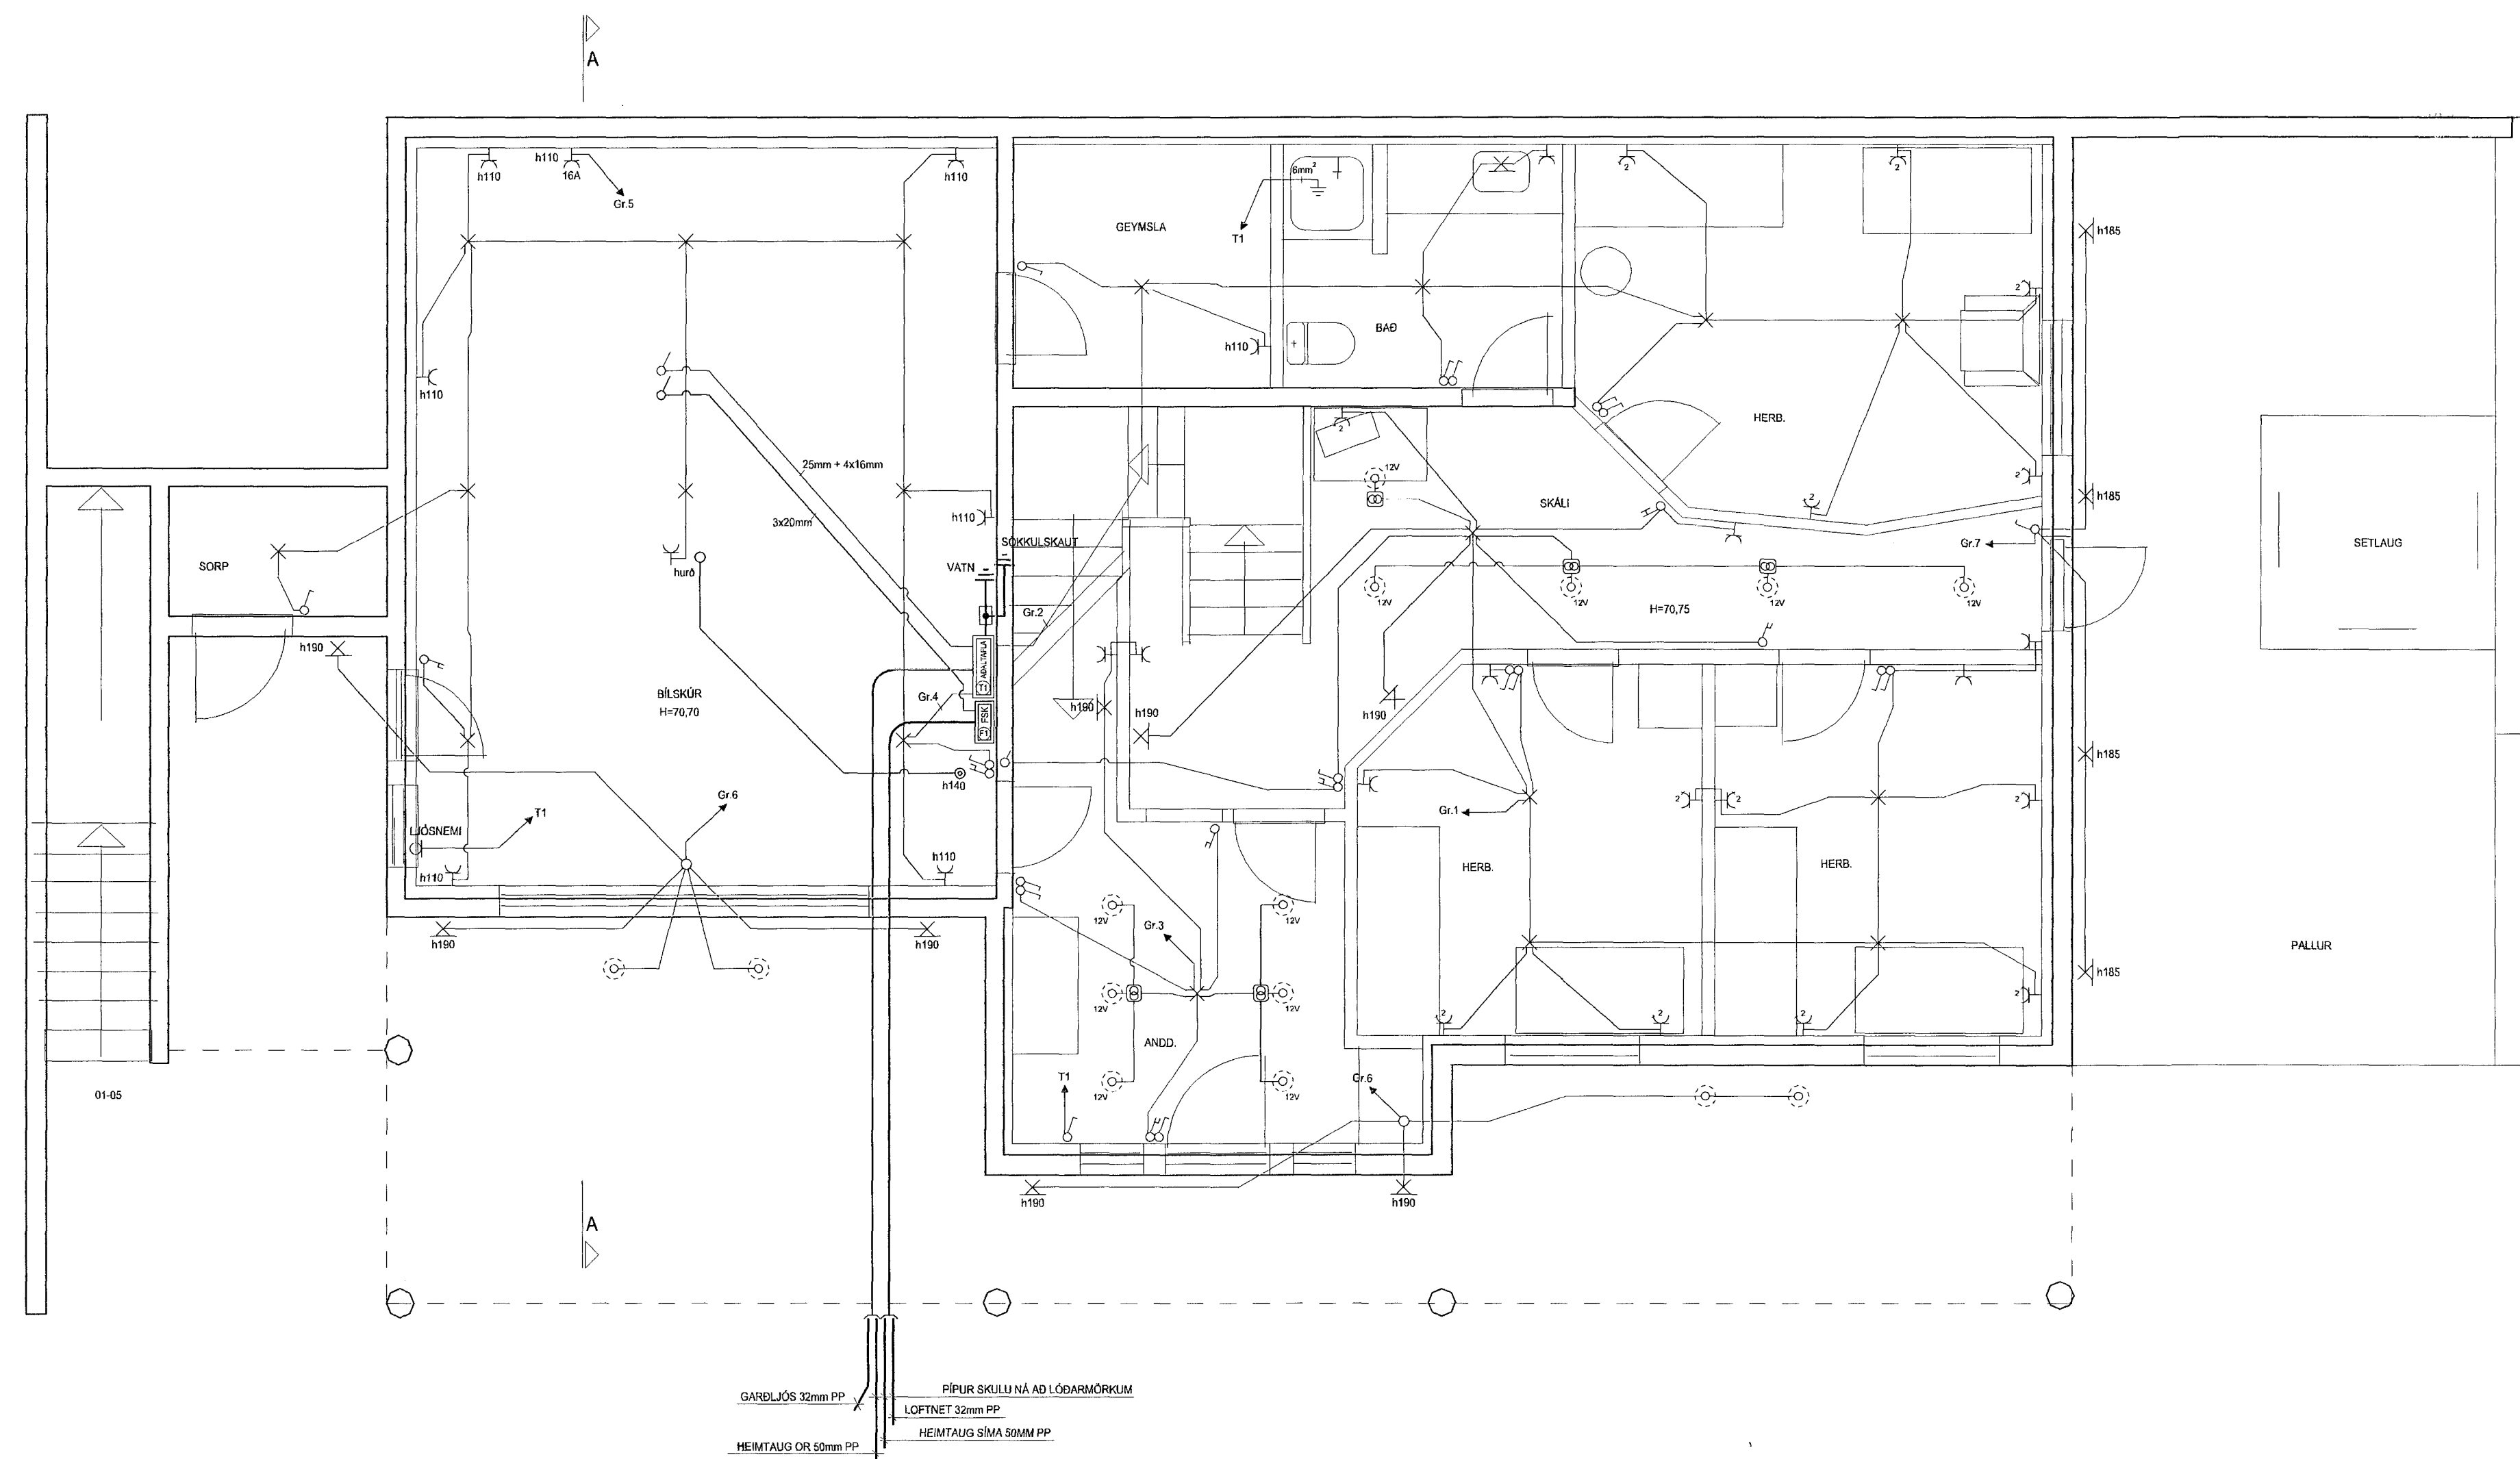

GARÐLJÓÐ 32mm PP
LOFTNET 32mm PP
HEIMTAUG OR 50mm PP
PÍPUR SKULU NÁ AD LÓÐARMÖRKUM
HEIMTAUG SÍMA 50MM PP

HELGI KR. EIRIKSSON RAFLAGNAHÖNNUN
Helgi Kr. Eiríksson
KT. 110156-2789

SKIPHOLT 37, 108 REYKJAVÍK S:568-8388
E-MAIL: TEIKN@LUMEX.IS

| | | | | | | | |
|------------|------------------|------------|-------------|-----------|-----|----------|------------|
| DAGS. | 07.06.2002 | SÍÐA NR. | 1 AF 5 | HANNAD | HKE | VERKEFNI | GAUKSÁS 45 |
| TEIKN. NR. | AR-01 | TÖLVUHEITI | GRGALIN 245 | TEIKNAD | PHS | RAFLÖGN | RAFLÖGN |
| VERKHLUTI | GRUNNMYND 1. HÆÐ | BREYTING A | | YFIRFARID | HKE | | |
| MKV. | 1:50 | BREYTING B | | | | | |

4335