



SNÍÐ Í STEYPUMÓT

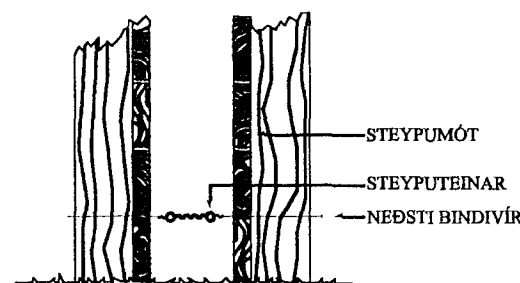

FRÁGANUR Á SAMTENGINUM STEYPUÞEINNA FYRIR SÖKKULJARÐSKAUT

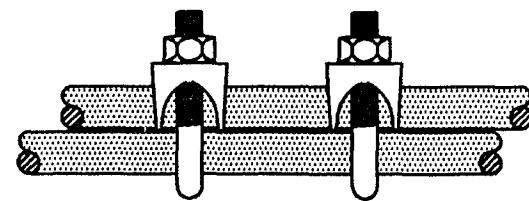

Sökkulskaut
 ≡ 2x50 mm pl.p F+L Rafmagn
 ≡ Ø 32 mm Garðlýsing
 ≡ Ø 50 mm pl.p Rafmagn

Að lóðarmörkum

SKÝRINGAR

LAGNIR ERU HULDAR 16mm PLASTPÍPUR OG TAUGAR 3x1.5°
 HÆÐ Á RUFUM SÉ 105sm.
 TENGLAR VÍÐ ROFA SÉU Í SÖMU HÆÐ OG ROFAR.
 HÆÐ Á TENGLUM SÉ 20sm.
 HÆÐ Á VEGGLJÓSUM YFIR VÖSKUM SÉ 210sm.
 MÁLSTRAUMUR ROFA SÉ 10A. EN TENGLA 16A.

L = SJÓNVARP, F = BÆJARSÍMI, T = HITANEMAR F. GÓLFHITA H=160sm
 H = HÁTALARADÓSIR H=20sm, DS = DYRASÍMI H=130sm

- Ⓡ_j REYKSKYNJARI jóniskur
- Ⓡ_o REYKSKYNJARI optiskur
- HREYFISKYNJARI ÞJÓFAVARNAKERFIS H=V/LOFT

NEMA ANNARS SÉ GETIÐ

						SVÖLUÁS 15 HAFNARFIRÐI		MÖV. 1:50	
						RAFLÖGN OG SMÁSPENNA		TEK.NR. 2	
								SÍÐASTA TNR.	
A	02.05.11	HEIMTAUGAR OG FULLNADARTEIKNING	BPT	T.S.	Tranell Sveinbjörn	22046-2439	TERA s/f	RAFMAGNSVERKFRÆÐISTOFA	TNR. 2 AF 2
ÚTG.	DAGS.		TEKN.	HANNAÐ	SAMÞYKKT	KENNTALA	EDMUND BELLERSEN	RAFMAGNSSTÆNIR	ÚTG. A
								SÍMI 568788	
								SÍMI 568790	
								GEYMSLUNN	
								GHEINNYÐIÞ.dag	