



SNID Í STEYPUMÓT

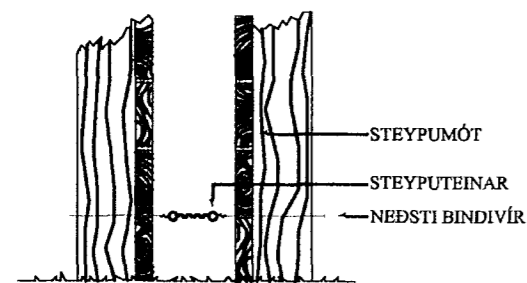

FRÁGANUR Á SAMTENGINGUM
STEYPUTEINA FYRIR SÖKKULJARÐSKAUT

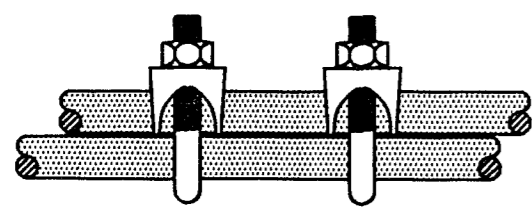

Sökkulskauf
 ≡ ∅ 2x50 mm pl.p F+L
 ≡ ∅ 32 mm Garólýsing
 ≡ ∅ 50 mm pl.p Rafmagn
 Að lóðarmörkum

SKÝRINGAR

LAGNIR ERU HULDAR 16mm PLASTPÍPUR OG TAUGAR 3x1,5°
 HÆÐ Á ROFUM SÉ 105 sm.
 TENGLAR VIÐ ROFA SÉU Í SÖMU HÆÐ OG ROFAR.
 HÆÐ Á TENGLUM SÉ 20sm.
 HÆÐ Á VEGGLJÓSUM YFIR VÖSKUM SÉ 210sm.
 MÁLSTRAUMUR ROFA SÉ 10A, EN TENGLA 16A.

NEMA ANNARS SÉ GETIÐ

L = SJÓNVARP, F = BÆJARSÍMI, T = HITANEMAR F. GÓLFHITA H=160sm
 H = HÁTALARADÓSIR H=20sm, DS = DYRASÍMI H=130sm

□ REYKSKYNJARI jóniskur

□ REYKSKYNJARI optiskur

○ → HREYFISKYNJARI ÞJÓFAVARNARKERFIS H=V/LOFT

A	02.05.11	HEIMTAUGAR OG FULLNADARTEIKNING	BPT	T.S.	Trausti Sveinbjörn	22 0146 2437
ÚTG.	DAGS		TEHN.	HANNAÐ	SAMÞYKKT	KENNITALA

SVÖLUÁS 13 HAFNARFIRÐI
 RAFLÖGN OG SMÁSPENNA

TERA S/F

RAFMAGNSVERKFRÆÐISTOFA
 EDMUND BELLESEN
 TRAUSTRÍ SVENJÓRNSON

MKV.	1:50
TEHN.NR.	2
SÍÐASTA INR.	
INR.	2 AF 2
ÚTG.	A