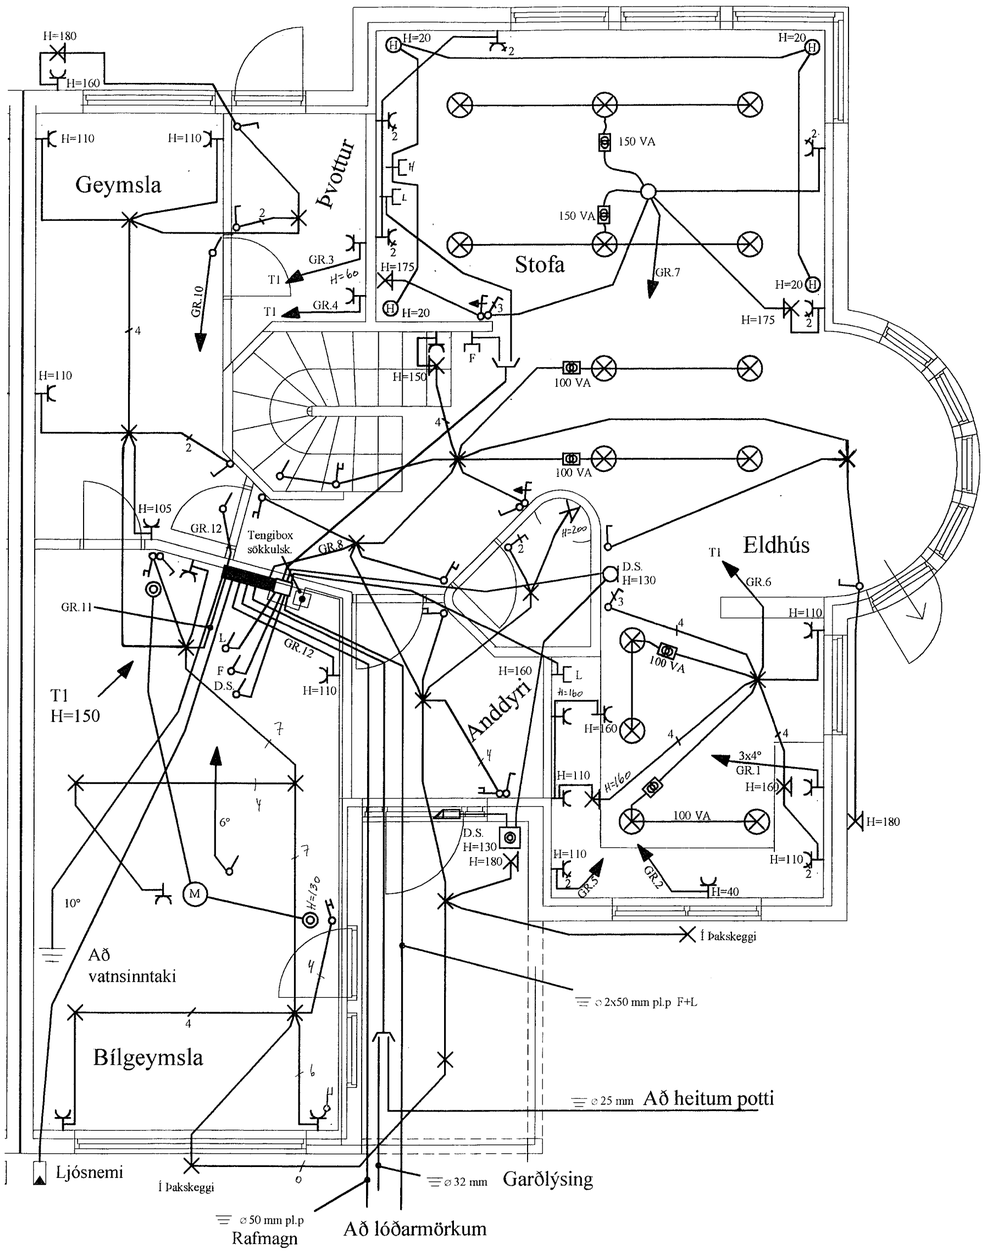

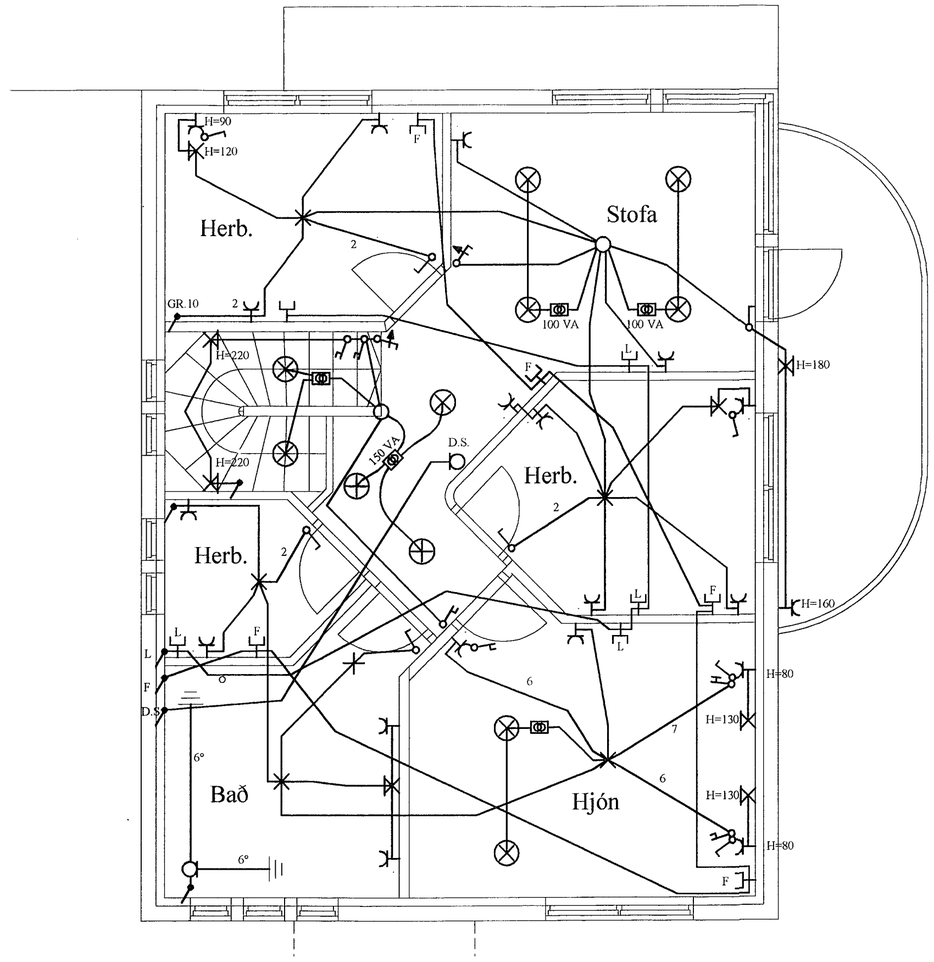

SKÝRINGAR

LAGNIR ERU HULDAR 16mm PLASTPÍPUR OG TAUGAR 3x1,5 .°
HÆÐ Á ROFUM SÉ 105 sm.
TENGLAR VIÐ ROFA SÉU Í SÖMU HÆÐ OG ROFAR.
HÆÐ Á TENGLUM SÉ 20sm.
HÆÐ Á VEGGLJÓSUM YFIR VÖSKUM SÉ 210sm.
MÁLSTRAUMUR ROFA SÉ 10A, EN TENGLA 16A.

} NEMA ANNARS SÉ GETIÐ

L = SJÓNVARP, F = BÆJARSÍMI, T = HITANEMAR F. GÓLFHITA H=160sm
H = HÁTALARADÓSIR H=20sm, DS = DYRASÍMI H=130sm

[R]$_j$ REYKSKYNJARI jóniskur

[R]$_O$ REYKSKYNJARI optiskur

HREYFISKYNJARI ÞJÓFAVARNARKERFIS H=V/LOFT

SNIÐ Í STEYPUMÓT

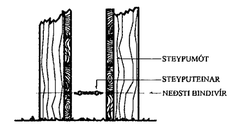

FRÁGANGUR Á SAMTENGINGUM STEYPUTEINA FYRIR SÖKKULJARÐSKAUT

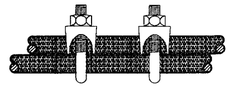

ÚTG.	DAGS.		TEIKN.	HANNAÐ	SAMÞYKKT	KENNITALA
A	01.12.08	HEIMTAUGAR OG FULLNAÐARTEIKNING	BÞT	T.S.	Trausti Sveins.	220146-2439

SVÖLUÁS 22 HAFNARFIRÐI
RAFLÖGN OG SMÁSPENNA

TERA s/f
RAFMAGNSVERKFRÆÐISTOFA
EDMUND BELLERSEN RAFMAGNSTÆKNIFR. SÍMI 5687388
TRAUSTI SVEINBJÖRNSSON RAFMAGNSIÐNFR. SÍMI 5687390

MKV. 1:50
TEIKN NR. 2
SÍÐASTA TNR.
TNR. 2 AF 2
ÚTG. A
GEYMSLUNR. GRUNNMYND.dwg