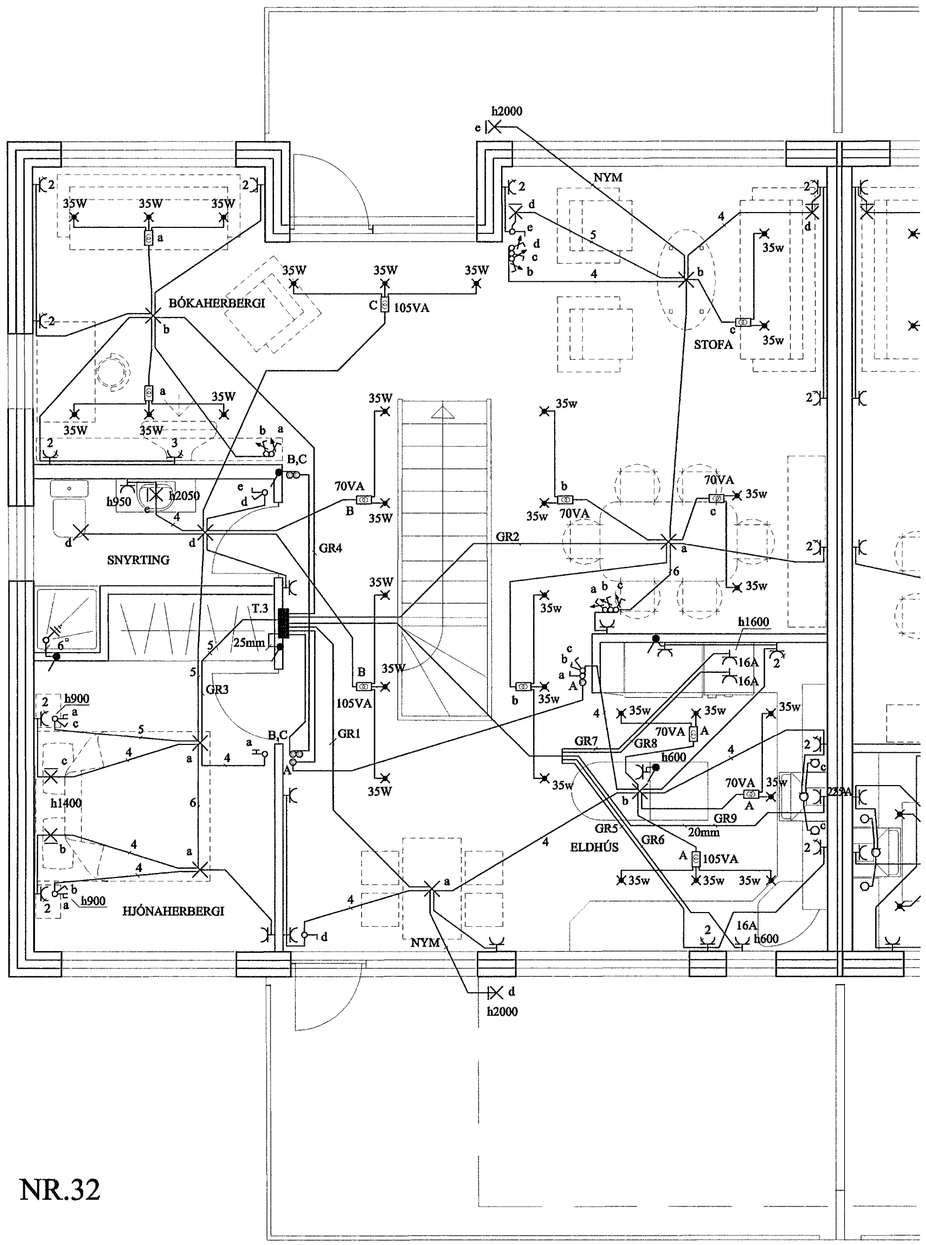

NR.32

RAFLAGNAHÖNNUN
BRAGI ÞÓR SIGURÐÓRSSON
KIRKJUBRAUT 40, 300 AKRANESI
SÍMAR 431-4200, 893-2081, FAX: 4314205, NETFANG: bragi@aknet.is

BREYTT:

HEITI TEIKNINGAR SVÖLUÁS 32 HAFNAFIRÐI

VERKHEITI RAFLÖGN NEÐRI HÆÐ

SKRÁ Á DISKI: MYND\2002\02-010 SVÖLUÁS32\SVÖLUÁS32-GRM

TEIKNAÐ: FEBR. 2002

PLOTTAÐ: 12/4/2002

HANNAÐ: Bragi

KVARÐI: 1:50

REFERENCE: SAMA

VERK NR: 02-010

BLAÐ NR: 2