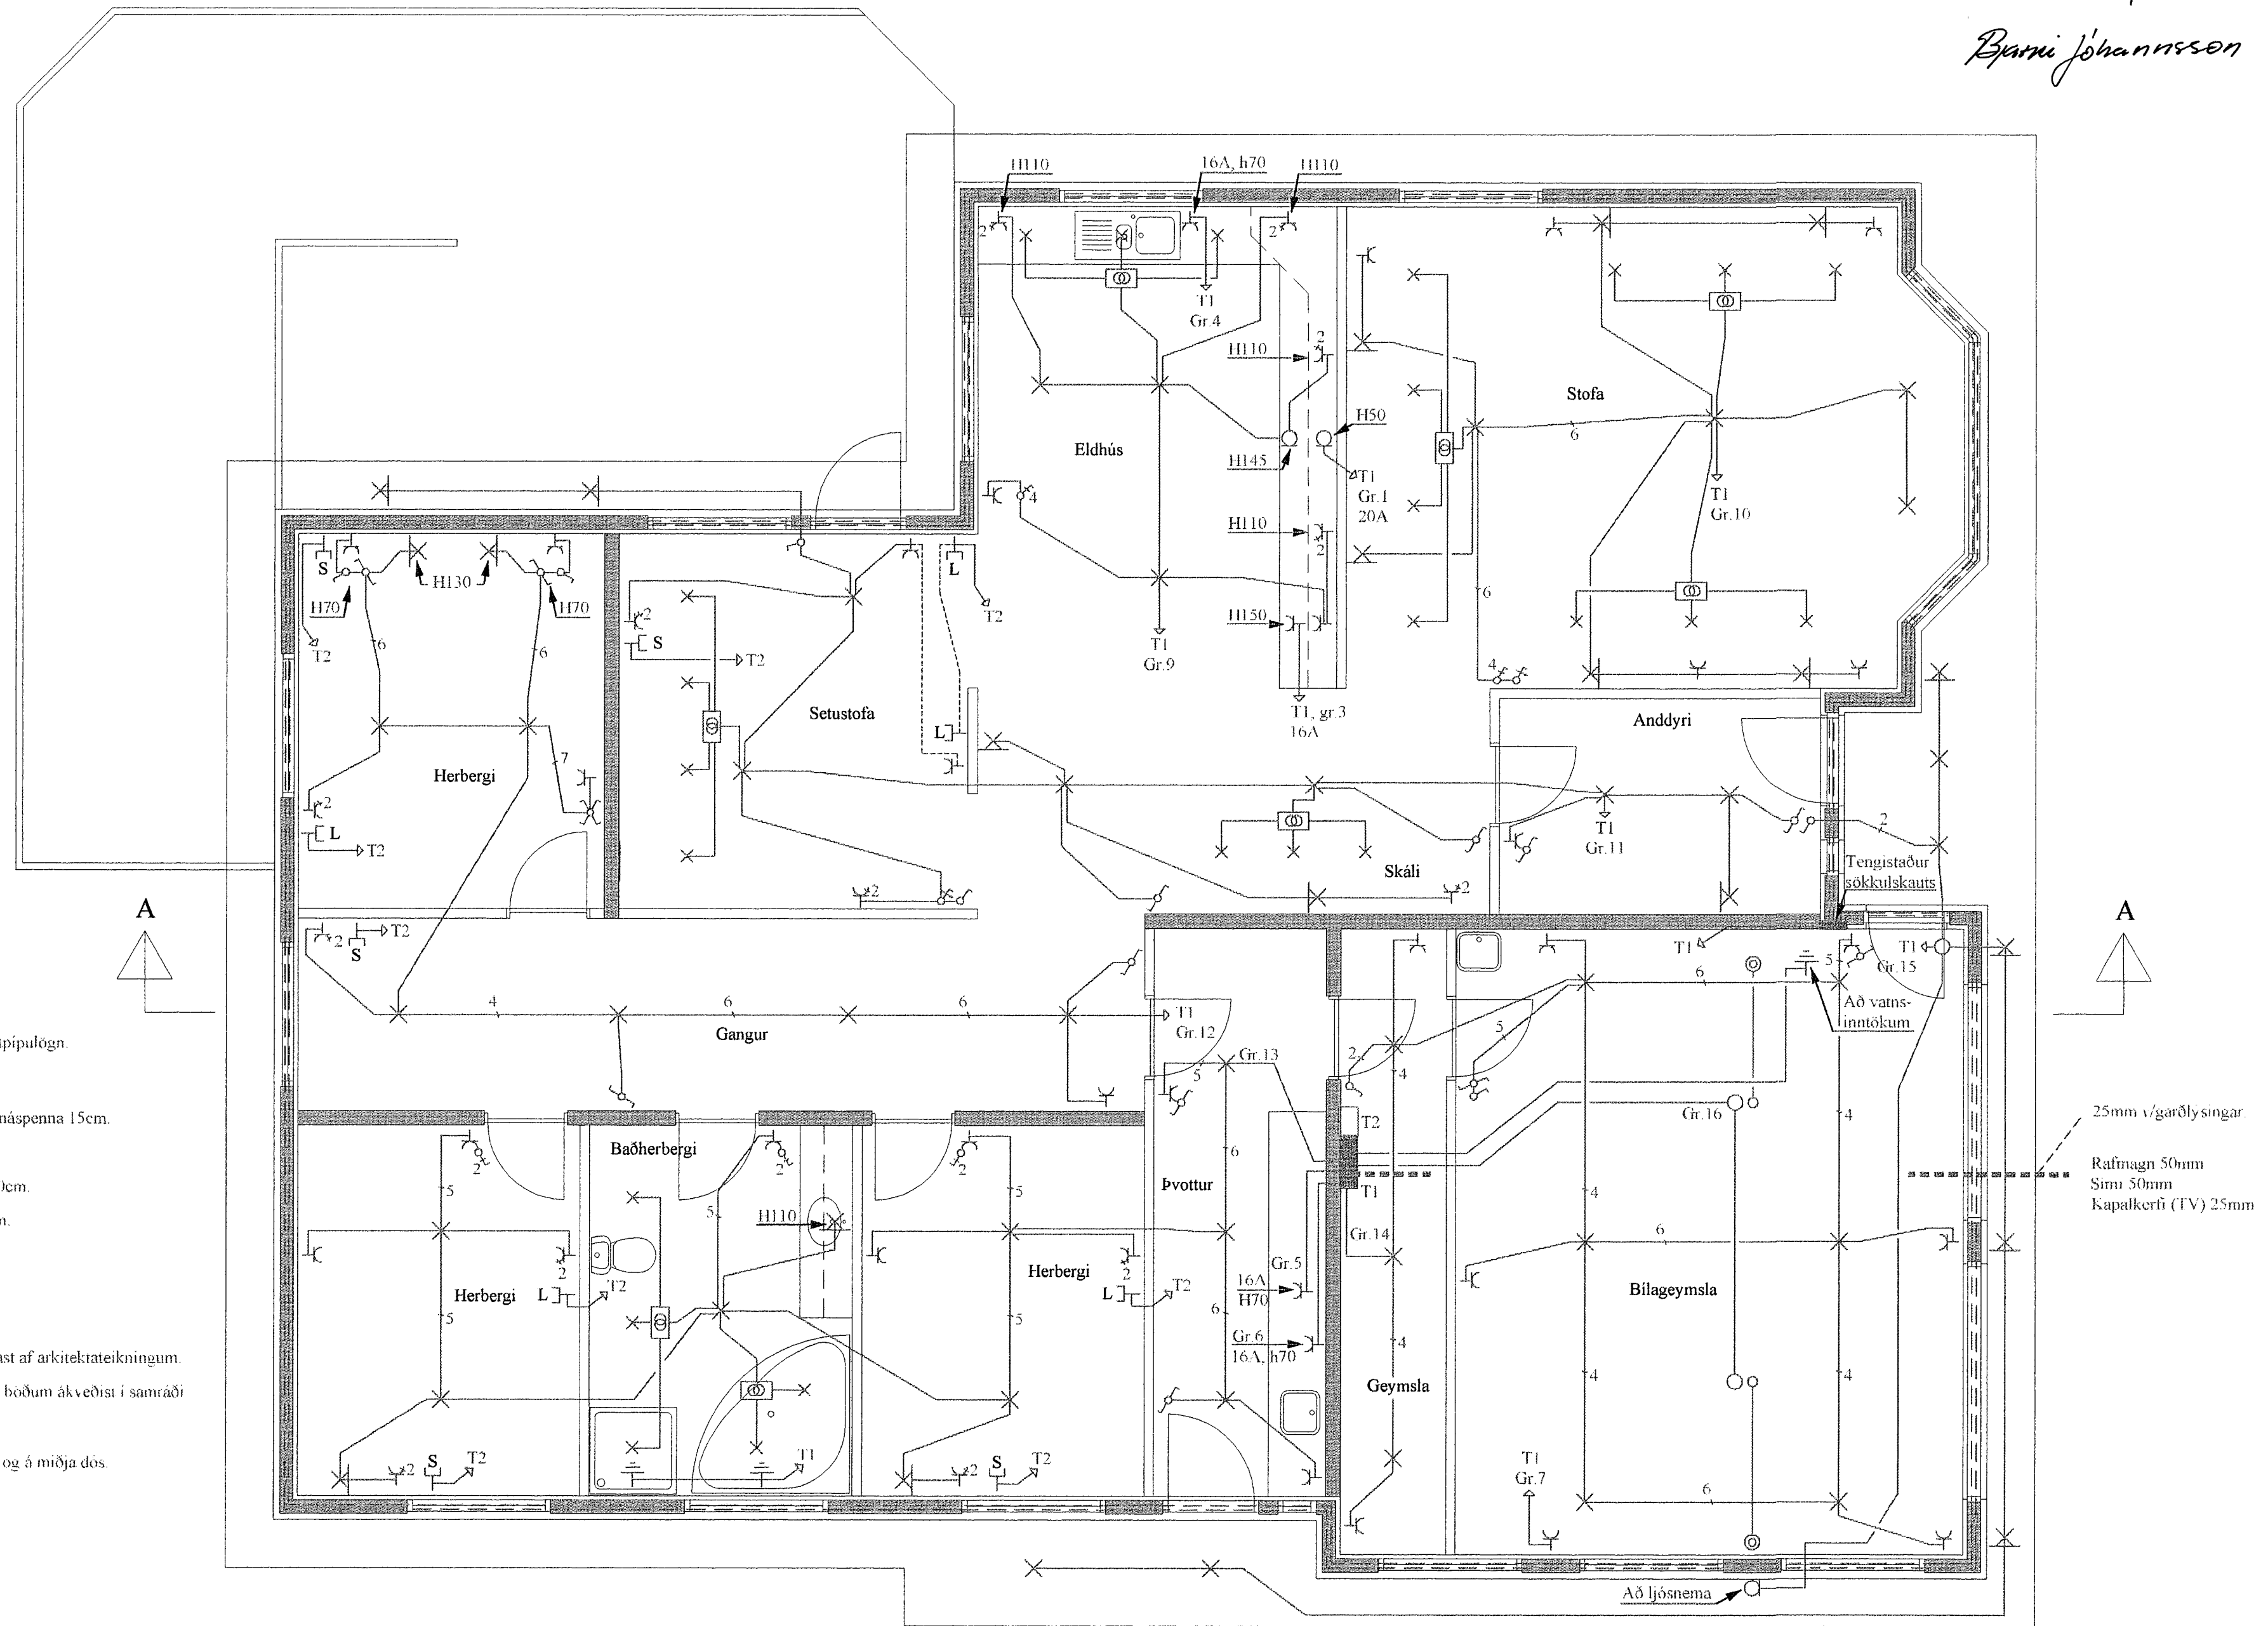


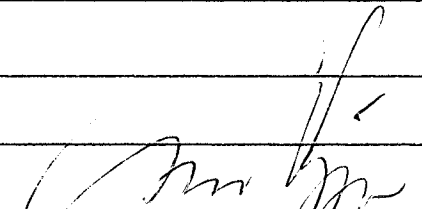

31 03
Bjarni Johannsson



Skýringar:

- Lagnir séu 3x1,5q huldar 16mm plastpípulögn.
- Malstraumur rofa og tengla sé 10A.
- Hæð á rofum sé 110cm, tenglar og smáspenna 15cm.
- Hæð á veggljósum 170cm.
- Hæð á veggljósum yfir rúmum sé 130cm.
- Hæð á veggljósum á böðum sé 200cm.
- Hæð á útljósum sé 170cm.
- Hæð á tenglum í bílskur sé 110cm.
- Hæð á dyrasíma sé 130cm.
- Staðsetningar á létum veggjum mælast af arkitektateikningum.
- Nákvæmar staðsetningar í eldhúsi og böðum ákveðist í samráði við eiganda og arkitekt.
- Öll mál miðast við fullfrágengin gólf og á miðja dós.
- Litur á rofum:
- Raflögn - hvít
- Lofnet - blátt
- Simi - rautt

Nema annars sé getið.

Skýringar		 Gunnar Viggósson kt:010564-3449 Laugavegi 176, 105 Reykjavík. s:533-1133	Verkeiti SVÖLUÁS 38 221 HAFNARFJÖRÐUR	Lýsing GRUNNMYND RAFLÖGN SKÝRINGAR	Dags JÚLÍ 2002 K varði 1/50	Hannað GV Teiknað AF	Blað 1 AF2 Verknúmer 0207-037