


Hásetla nr. 3080 Teikning nr. 1271
 Sembyktli þ. 22.5. 1984
 f.h. RAFFTEIKNINGAR DALSHRAUN
 Filbert Amstutzson
 Eftirlitamaður rannsóknar

18.6. 1984
 Filbert Amstutzson

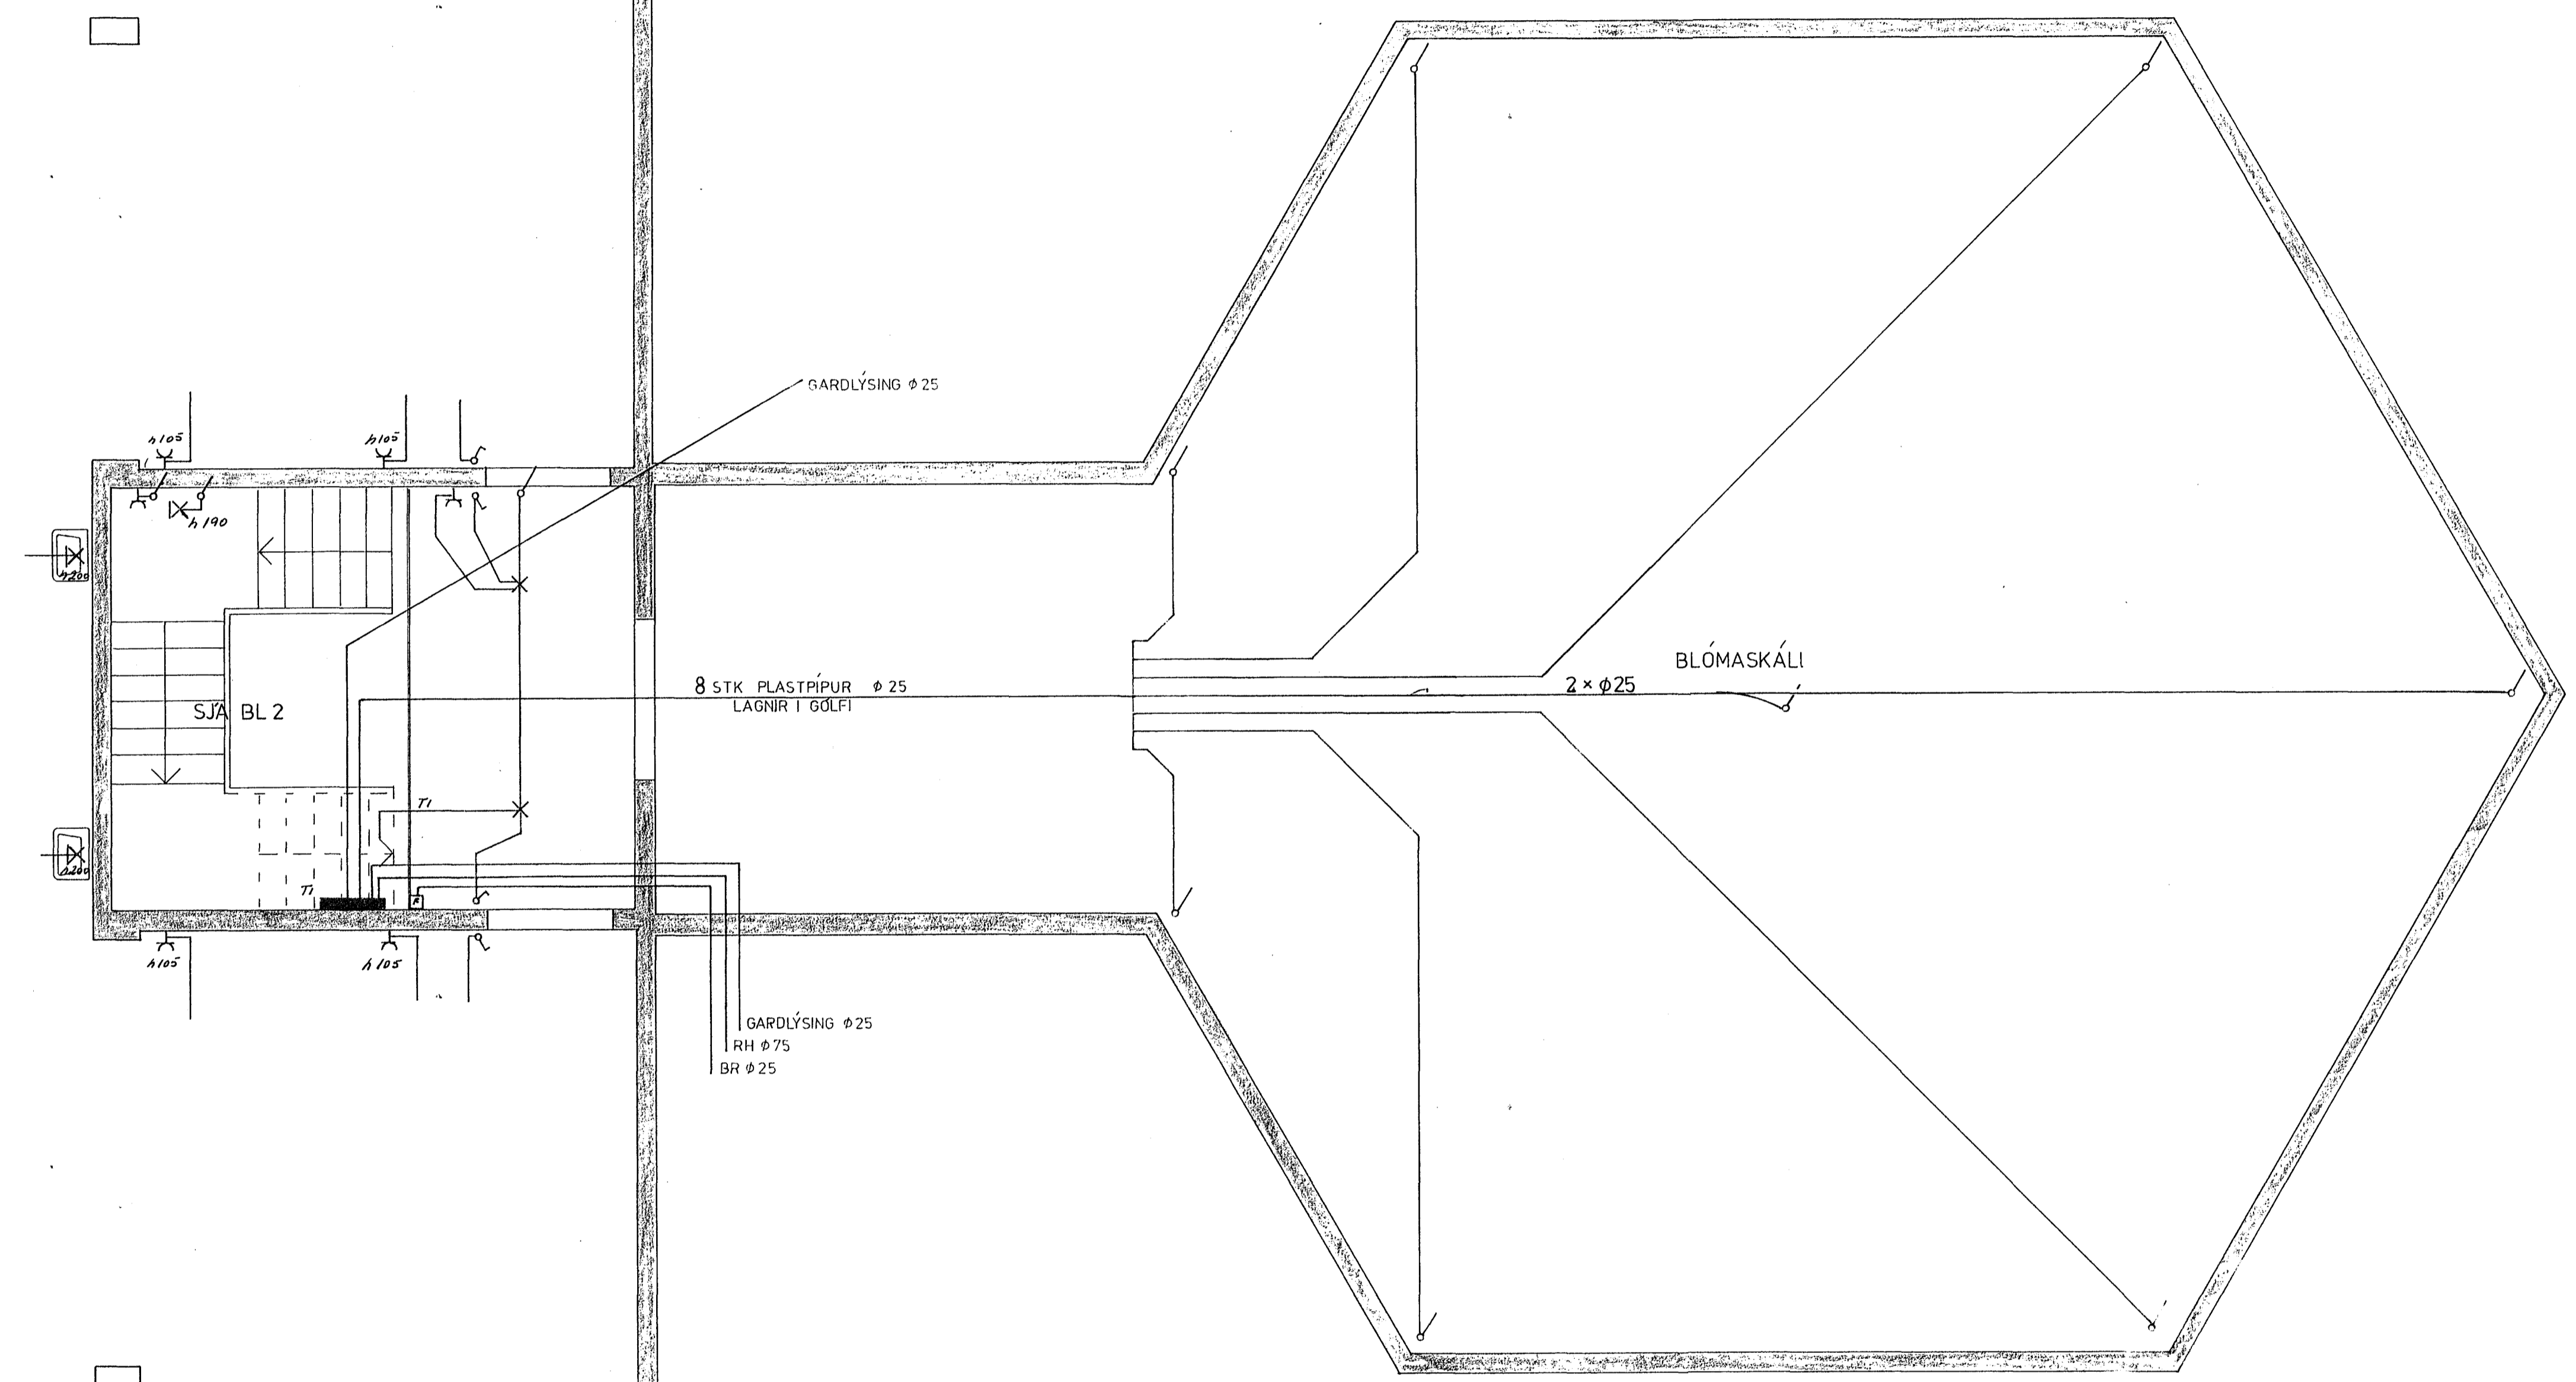

Skýringar:
 Málstraumur rofa og tengla sé 10A
 Pipur séu ø16, vir 1,5²,
 hæð rofa sé 105 cm. Nema annars sé getið
 Lagnir að tenglum undir gluggum skulu
 Leggjast í kapalrennum
 Binda skal saman vatnsinntök til spennujöfnunar

2271 x

JJ RAFFTEIKNINGAR DALSHRAUNI 13

NR.	BREYTING	DAGS	BR.
BÆJARHRAUN 26			
RAFLAGNATEIKNING		HANNAÐ	16
PLASTPIPUR I GÖLFI		TEIKNAD	16
		DAGS	02-84
		BLAD	1 AF
		KVARDI	1: 50
		VERK NR.	067

10m 09/10ms 3. 59160 og 59829