

Samþykkt þann
26 SEPT. 2013
Byggingafulltrúinn í Hafnarfirði
Eh. Brynjar Rafn Ólafsson

spennistöð

læst hlíð,
br. 4,0 m

göngu- hlíð,
br. 1,0 m

5 bílastæði


4 bílastæði

girðing, H= 2,0 m

2 sík
flaggatangir

KAPLAHRAUN

læst hlíð,
br. 6,0 m

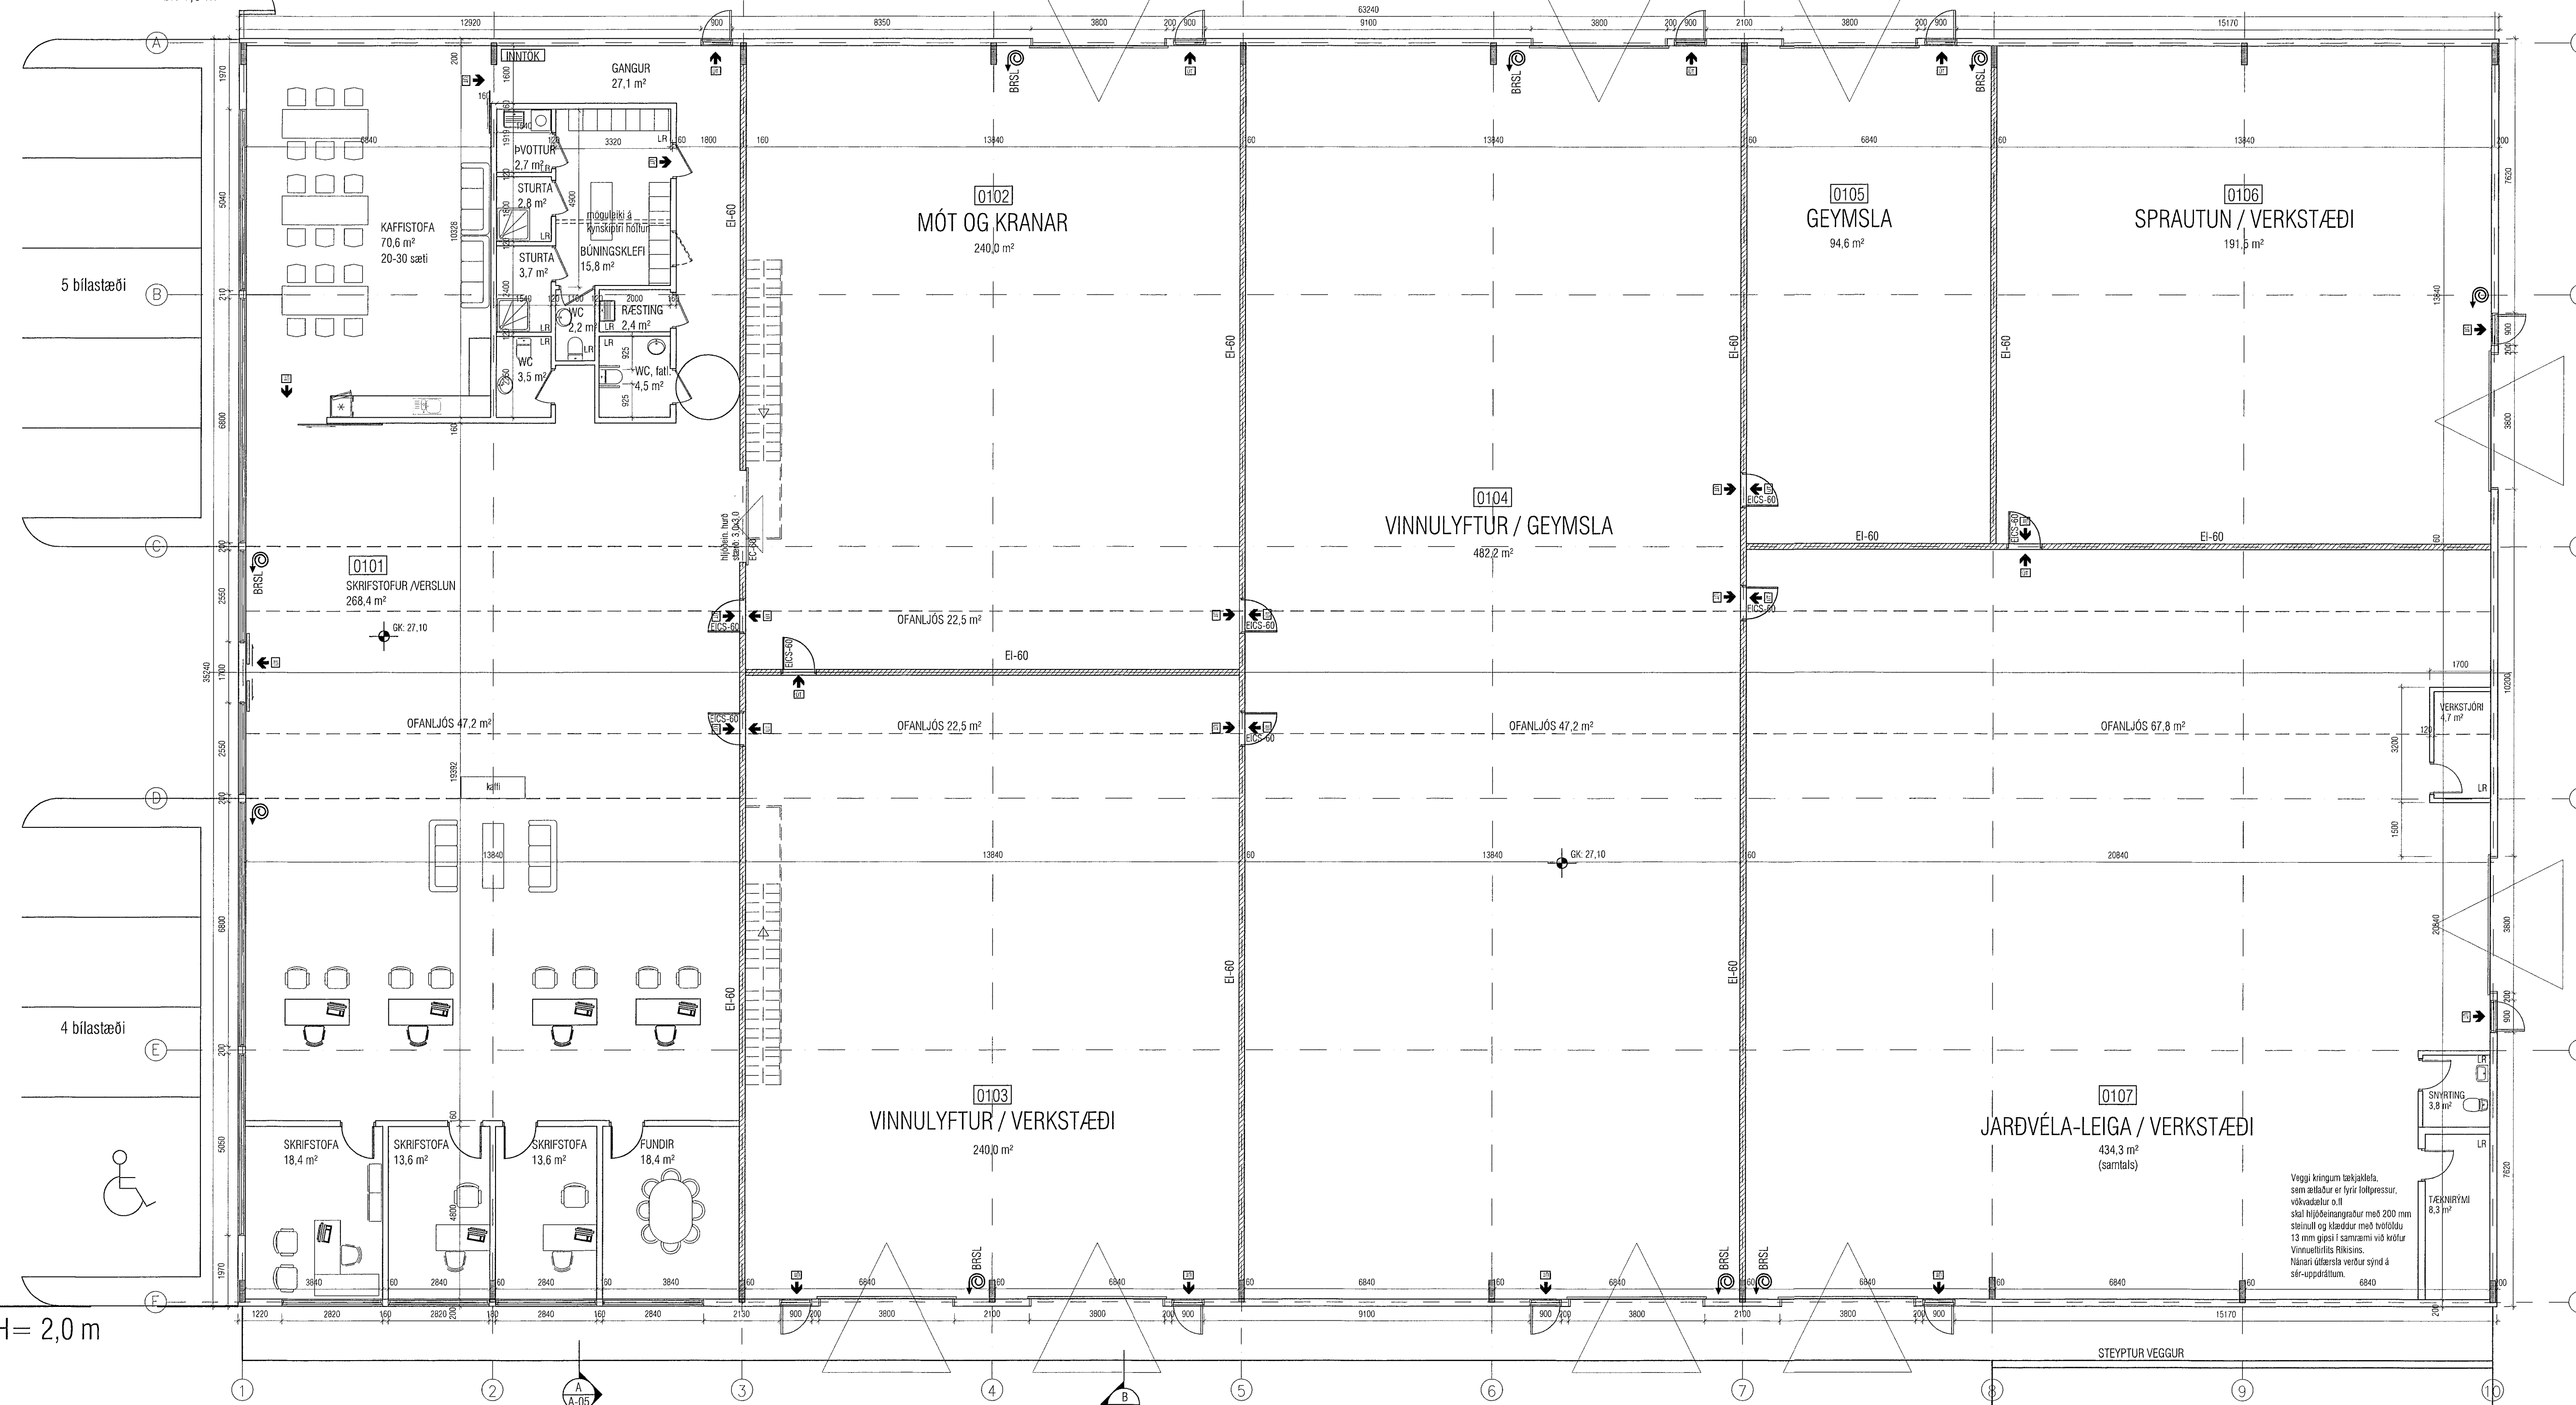

Veggi kringum taskjálfa,
sem áttálar er fyrir höfðressur,
vönduðlar o.þ.
skál höfðungurur með 200 mm
steinull og skálar með höfðula
13 mm gipsi í samræmi við lofar
Vinnuleiða Ríkissins.
Núna síðasta verður sýnd á
stí-uppláttum.

ÞVOTTAPLAN
70,0 m²

03.09.2013 :
Rýmum 0105, 0106 og 0107 breytt.

VEKTOR
- hönnun og ráðgjöf -
Hamraborg 11, 200 Kóp., s. 554-6950 / 897-5363
Sími: 030959-7749
email: sigurdur@vektor.is

Sigurður Halsteinnsson
byggingaarkitekt/raðgjafi

KAPLAHRAUN 2-4, HAFNARFIRÐI

GRUNNMYND 1. hæð

Teikn. nr. _____
Samþykkt _____
Dagsetning _____

Br. _____
Dags. _____
Hannað SH
Teiknað SH
Dagsetning 06.12.12
Vorkr. _____
Málkvæði 1/100
Teikn. nr. A-03