


PE
N

SJÁ TEIKNINGU
23.3.002

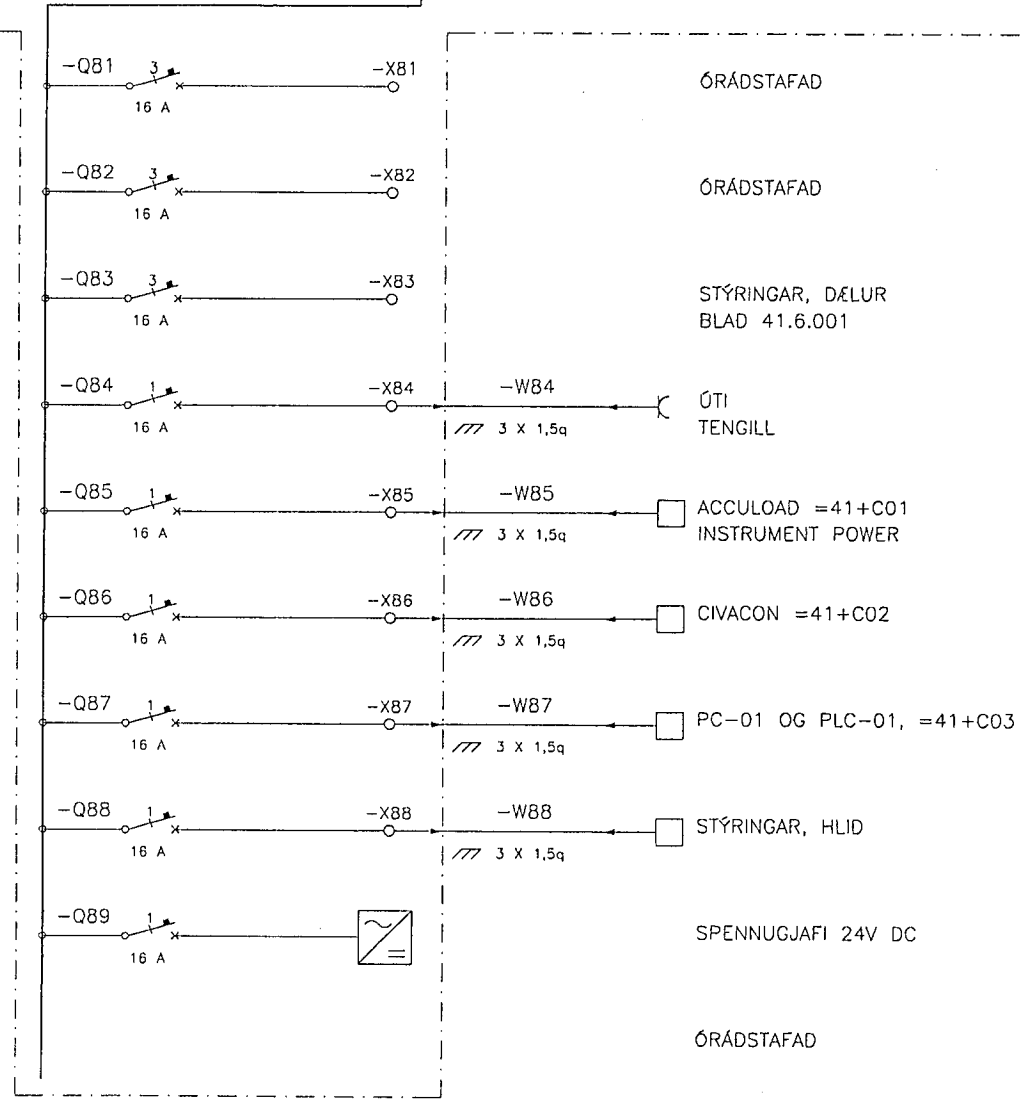

Eigi má fjölfalda þessa teikningu til notkunar fyrir brúja aðila, né breyta henni án leyfis Rafteikningar hf.

						HANNAD	HDG	 RAFTEIKNING HF RÁÐGJAFARVERKFRÉDINGAR CONSULTING ENGINEERS	ATLANTSOLÍA BIRGDARSTÖÐ HAFNARFIRDI EINLINUMYND				
						TEIKN.	RÖJ						
						YFIRF.	GLS						
						SAMP.	HG						
A	03.02.03	BETT VID ÓTGÖNGUM OG NÚMERINGU BREYTT	RÖJ	FA									
DTG.	DAGS.		TEIKN.	BREYTT.	YFIRF.	SAMP.	DAGS.	02.10.25	VERKNR. 0222	GEYMSLUNR.	TEIKN. NR. 23.3.004	NÆSTA TEIKN. NR.	DTG. A