Vík samþykkt 13/12 03.
HITAVEITU SU...
Birgir Dagbjarts.

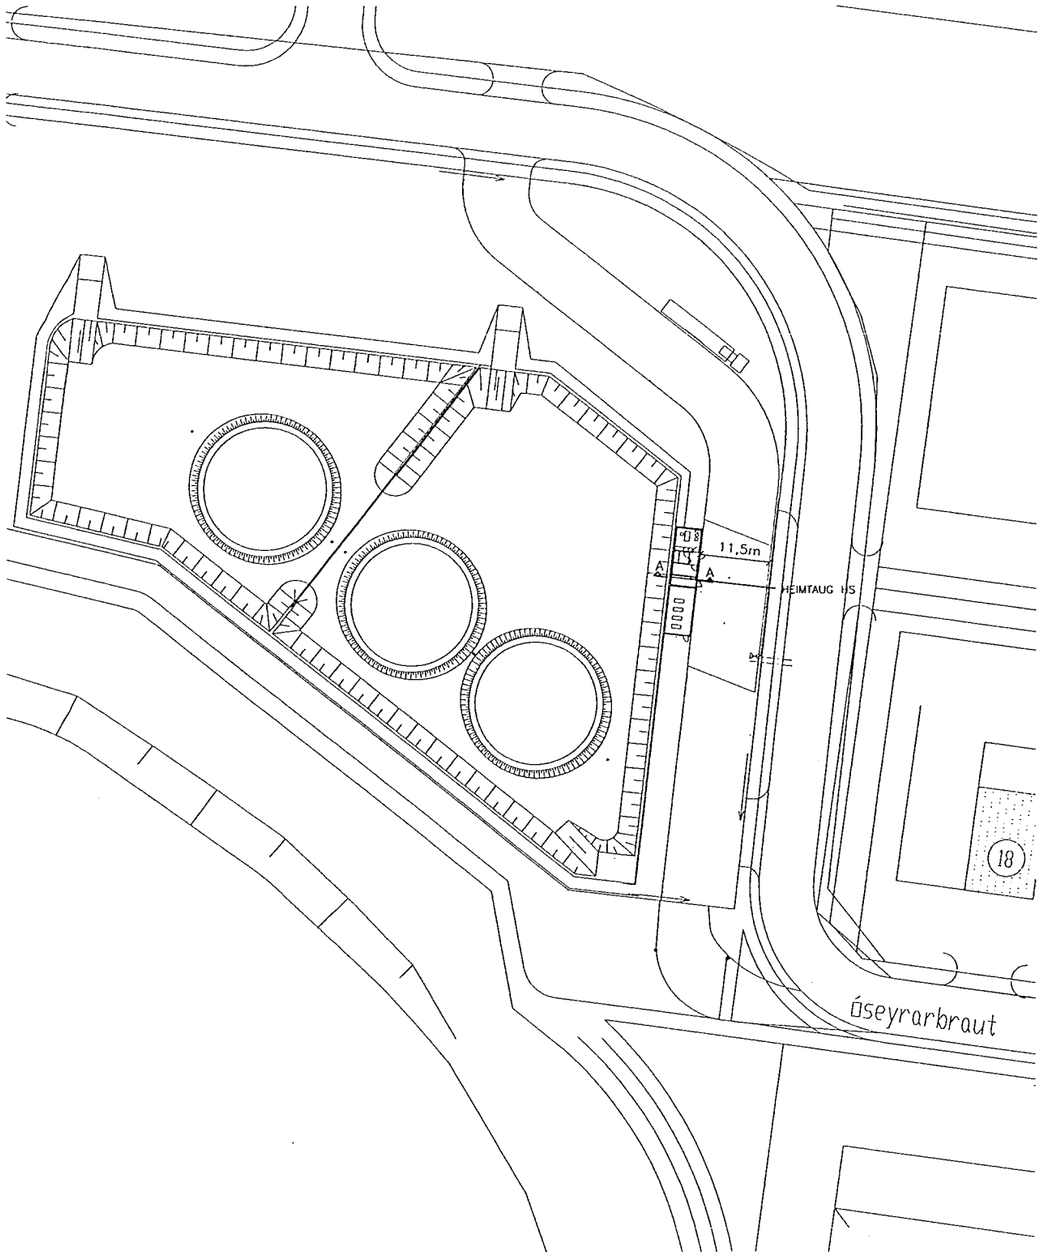

AFSTÖÐUMYND

10 0 10 20 30 40 50 m

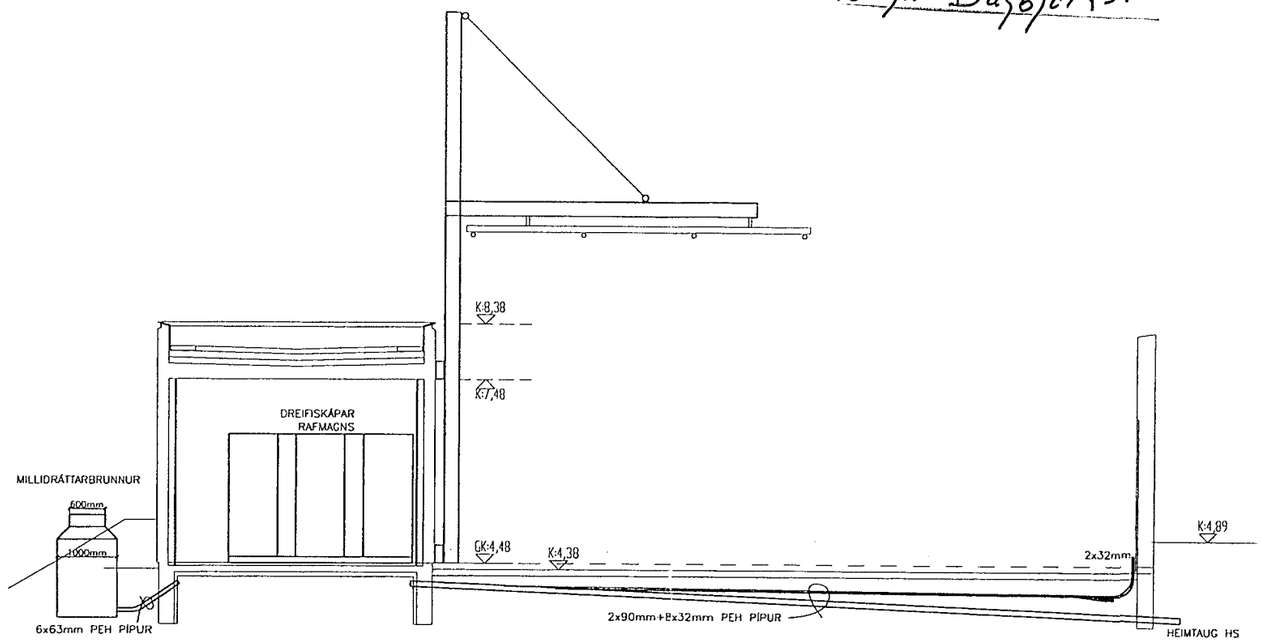

SNIÐMYND A--A

1 0 1 2 3 4 5 m

Jónsbraut 2

Öseyrarbraut 23

Eigi má ljósrita þessa teikningu né, notkunar fyrir þriðja aðila, má breyta henni án leyfis Rafteiknings hf.

																		HANNAÐ	FA
																		TEIKN.	LEF
																		YFIRF.	GLS
																		SAMÞ.	HG
								A	03.01.20	BRUNNUR BREYTIST v/ HÆKKUNAR Á MÖN	ROJ	HÐG						VERKNR.	0222
																		SEÍNSLUNR.	
	ÚTG.	DAGS.		TEIKN.	BREYTT	YFIRF.	SAMÞ.	ÚTG.	DAGS.		TEIKN.	BREYTT	YFIRF.	SAMÞ.				DAGS.	02.10.25

RAFTEIKNING HF
RÁÐGJAFARVERKFRÆÐINGAR
CONSULTING ENGINEERS

ATLANTSOLÍA
BIRGÐARSTÖÐ I HAFNARFIRÐI
AFSTÖÐUMYND OG SNIÐ

TEIKN. NR. 03.1.001 NÆSTA TEIKN. NR. ÚTG. A