


View axis 1 (1:50)

A	Release for construction	28-08-2009	A.v.B.		
Revisie	Omschrijving	Datum	Tekenaar	Gecontroleerd	Gezien
BETREFT	Raudhella 2				
OPDRACHTGEVER:	Mondull Engineering				
Tekenaar	Projectleider	Gecontroleerd	Gedrukt		
T.O.					
Tek. nr.: 1699 000-G 2		Formaat: 1500x841			
Datum : 12.03.2009		Schaal: 1:100 1:50			
Status: Release for cons					

**OOSTINGH STAALBOUW BV**  
LAGEWEG 96, POSTBUS 3020, 2220 CA KATWIJK AAN ZEE  
Telefoon 071-4097000, Telefax 071-4032557, Email info@oostingh.nl

Deze tekening is eigendom van Oostingh Staalbouw BV en mag niet zonder toestemming aan derden worden versprekt.

STÁLVIKIRI ER HANNAÐ HJÁ OOSTINGH STAALBOUW BV Í SAMVINNU VIÐ MÖNDUL VERKFRÆDISTOFU ehf.  
STÁLVIKIRIÐ ER FRAMLEITT HJÁ OOSTINGH STAALBOUW BV

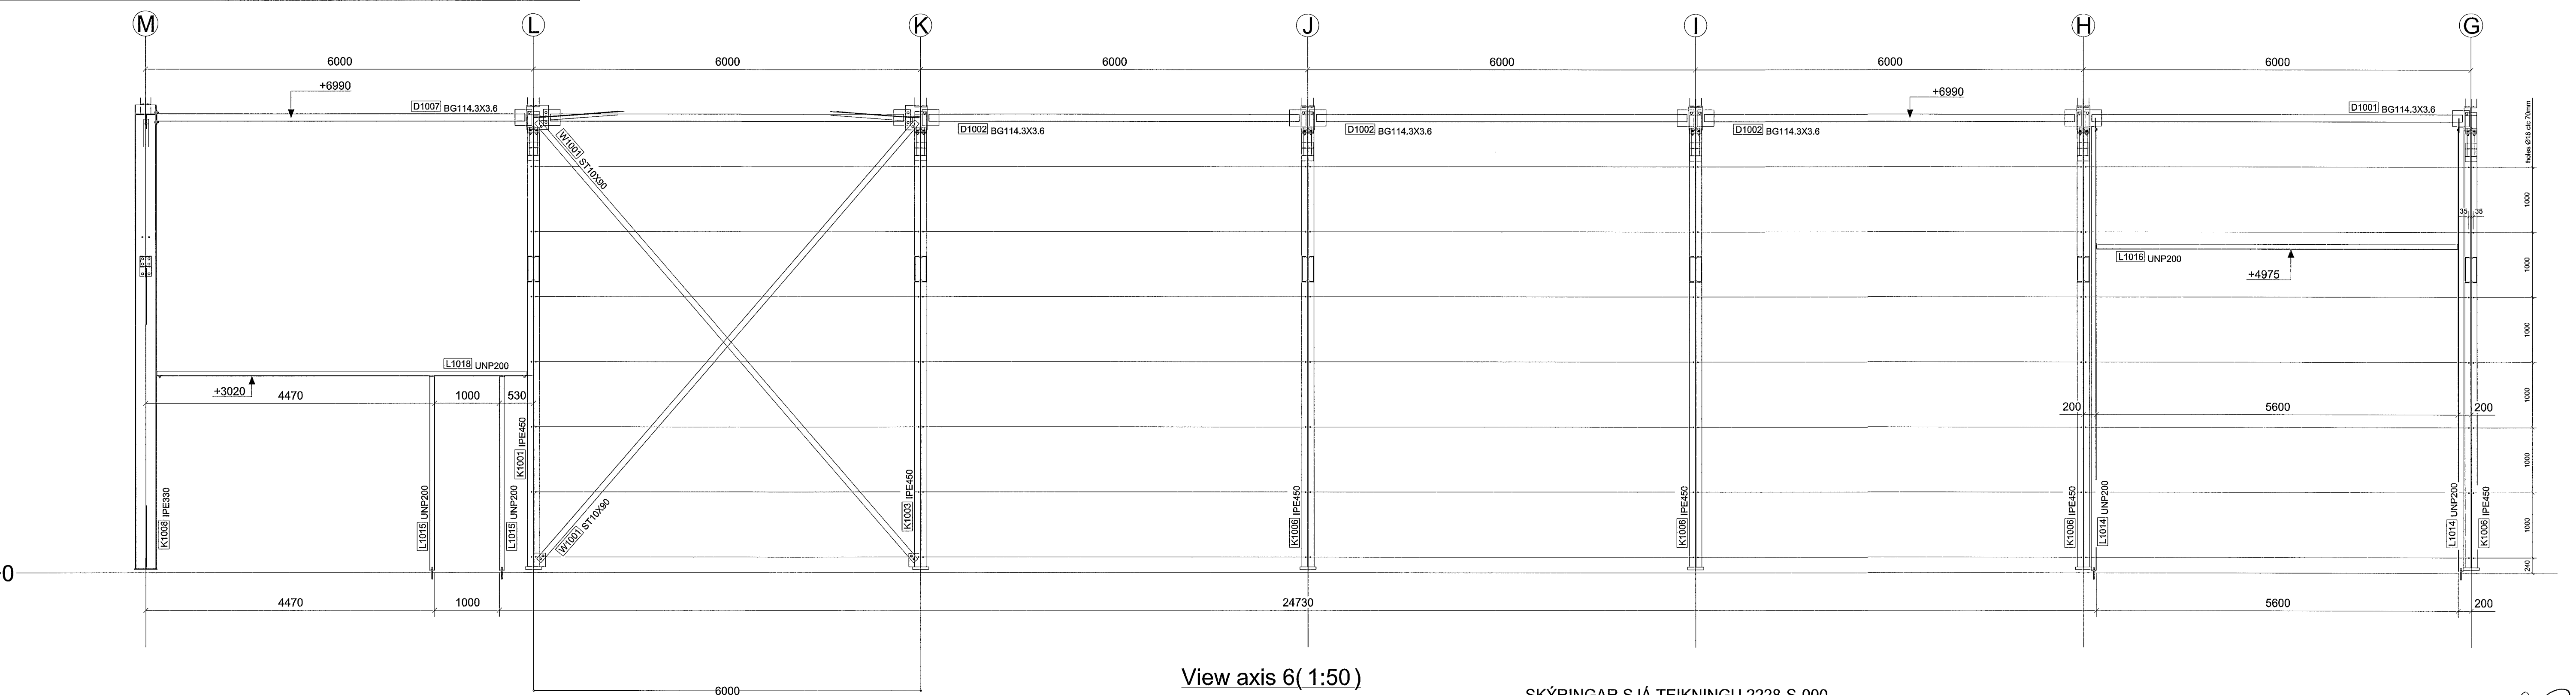

View axis 6 (1:50)

SKÝRINGAR SJÁ TEIKNINGU 2228-S-000

ÚTGÁFA	BREYTING	DAGSETT	TEIKNAD	YFIRFARID	ÚTGÁFA	BREYTING	DAGSETT	TEIKNAD	YFIRFARID

**möndull**  
SVEINBJÖRN JÓNSSON  
Byggingaverkfræðingur  
Birkihlíð 8, 105 Reykjavík  
Sími 568-8255, kt. 591184-1139

VERKFRÆDISTOFAN

**svbj**

SVEINBJÖRN JÓNSSON

Byggingaverkfræðingur

Birkihlíð 8, 105 Reykjavík

Sími 568-8255, kt. 591184-1139

VERKLEIÐI:

**RAUDHELLA 2, HAFNARFJÖRDUR**

VERKFRÆÐINGUR:

**SVBJ**

YFIRFARID:

**LANGHLIÐAR**

ÁRTUN AÐALHÖNNUNÐAR:

*Sveinbjörn*

VERKFRÆÐINGUR:

**2228**

BLAUSIÐIÐ:

**A1**

BLAÐNÚMUR:

**2228-S-105**

57